


# SCHEMAT OZNACZENIA I ZABEZPIECZENIA ROBÓT PROWADZONYCH PRZY JEDNOSTRONNYM ZAJĘCIU JEDNEGO PASA RUCHU JEZDNI DWUKIERUNKOWEJ - SCHEMAT 2

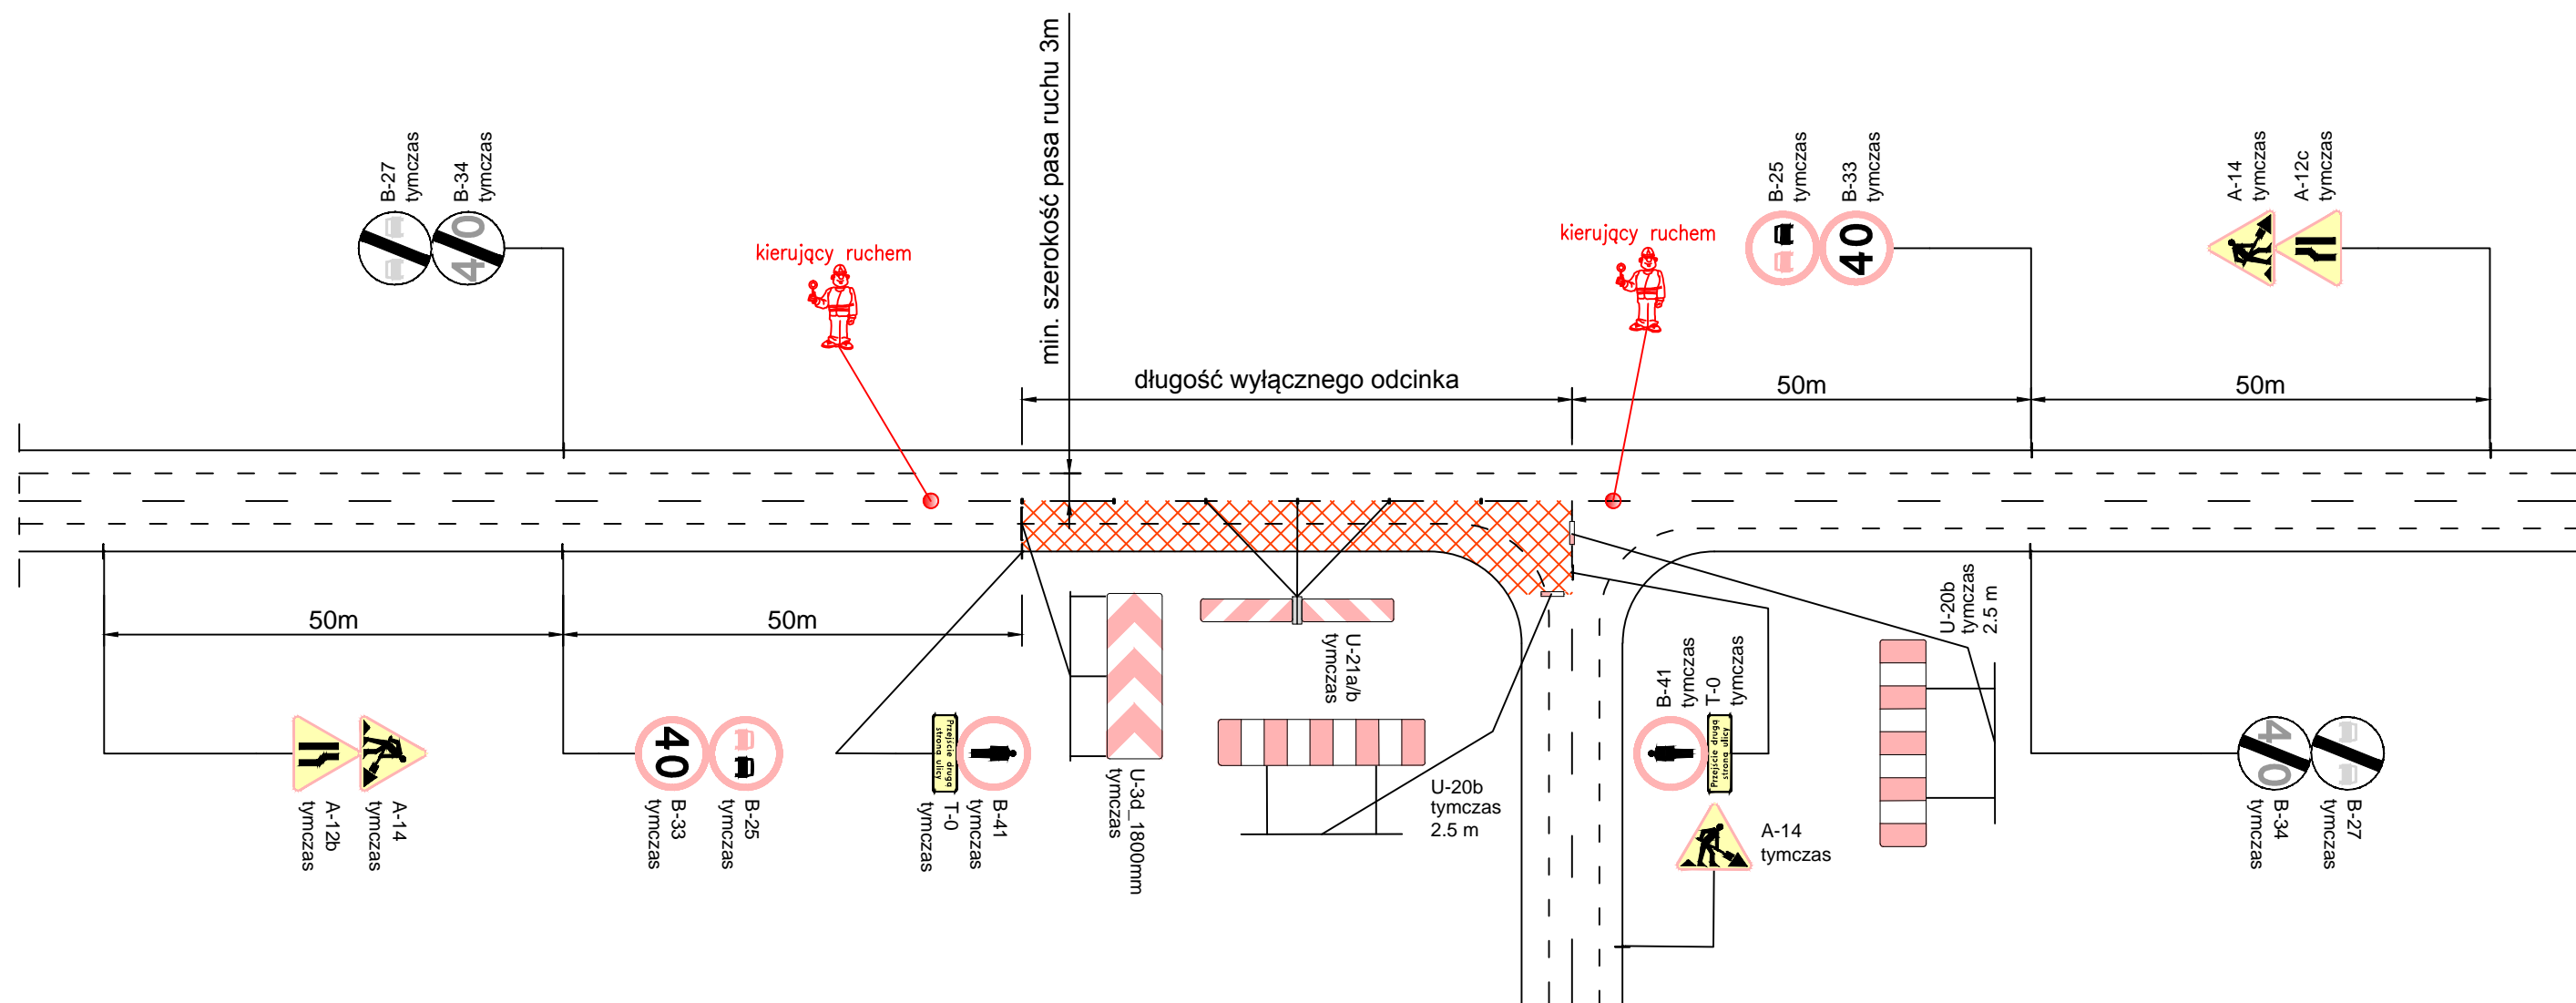

## UWAGI:

1. Rysunek przedstawia moduł powtarzalny, przesuwany w miarę postępu robót.
2. Nie należy skalować z rysunku.
3. Zaprojektowane znaki drogowe montować z zachowaniem odległości min. 10m od znaków istniejących.

Jednostka projektowa: ILON pracownia projektowa Mateusz Hołub Widna Góra, ul. Modrzewiowa 42 37-500 Jarosław tel.: 507-530-375		Inwestor: Powiatowy Zarząd Dróg w Jarosławiu ul. Jana Pawła II 17 37-500 Jarosław	
Temat:		Projekt budowy chodnika przy drodze powiatowej Nr 1793R Radymno-Wacławice w km 6+322 do km 7+310 wraz z infrastrukturą techniczną w m. Zabłotce.	
Obiekt:		Droga powiatowa klasy technicznej L	
Część:		Projekt organizacji ruchu na czas wykonywania robót	
Funkcja:	Zakres:	Imię i nazwisko:	Nr uprawnień:
Projektant:	Drogowy	mgr inż. Mateusz Hołub	PDK/0146/PWOD/14 Specjalność drogowa
Tytuł:		SCHEMAT OZNACZENIA I ZABEZPIECZENIA ROBÓT PROWADZONYCH PRZY JEDNOSTRONNYM ZAJĘCIU JEDNEGO PASA RUCHU JEZDNI DWUKIERUNKOWEJ - SCHEMAT 2	
Skala rysunku: -		Data: 23.11.2021 r.	
		Nr rys.: 2.2	