



PRZEKRÓJ NORMALNY NR 1
SKALA 1:50

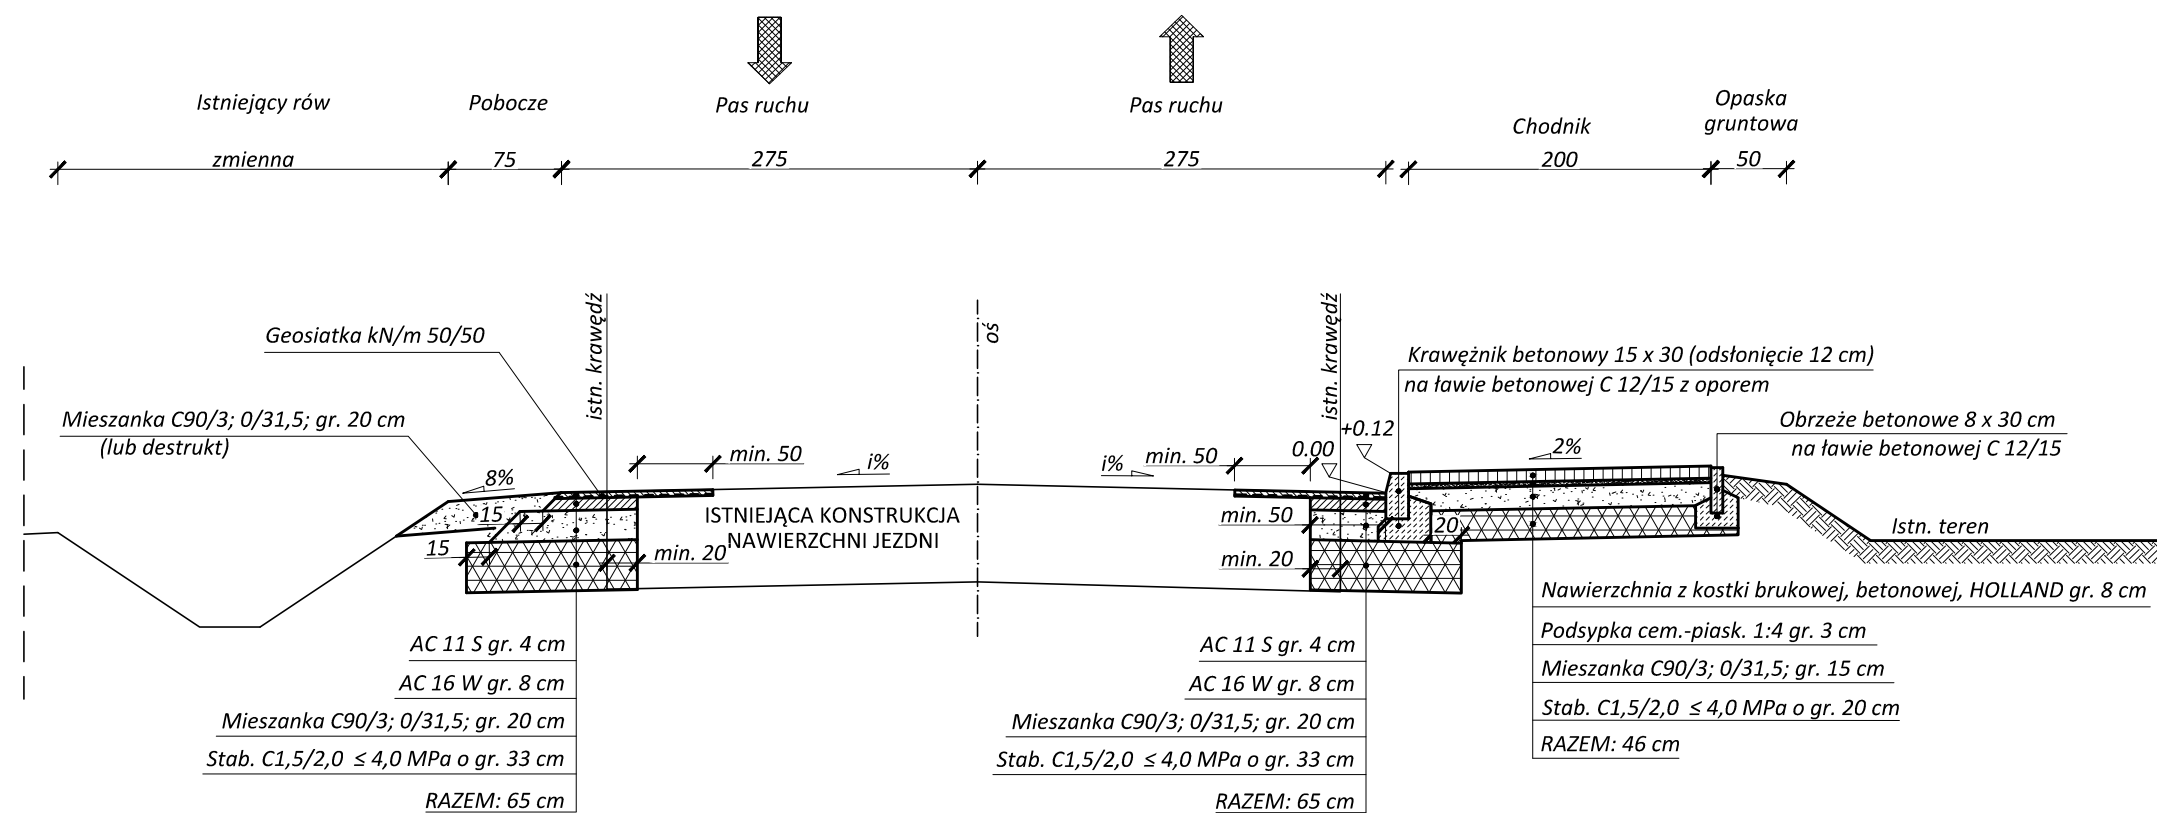


PRZEKRÓJ NORMALNY NR 2
SKALA 1:50

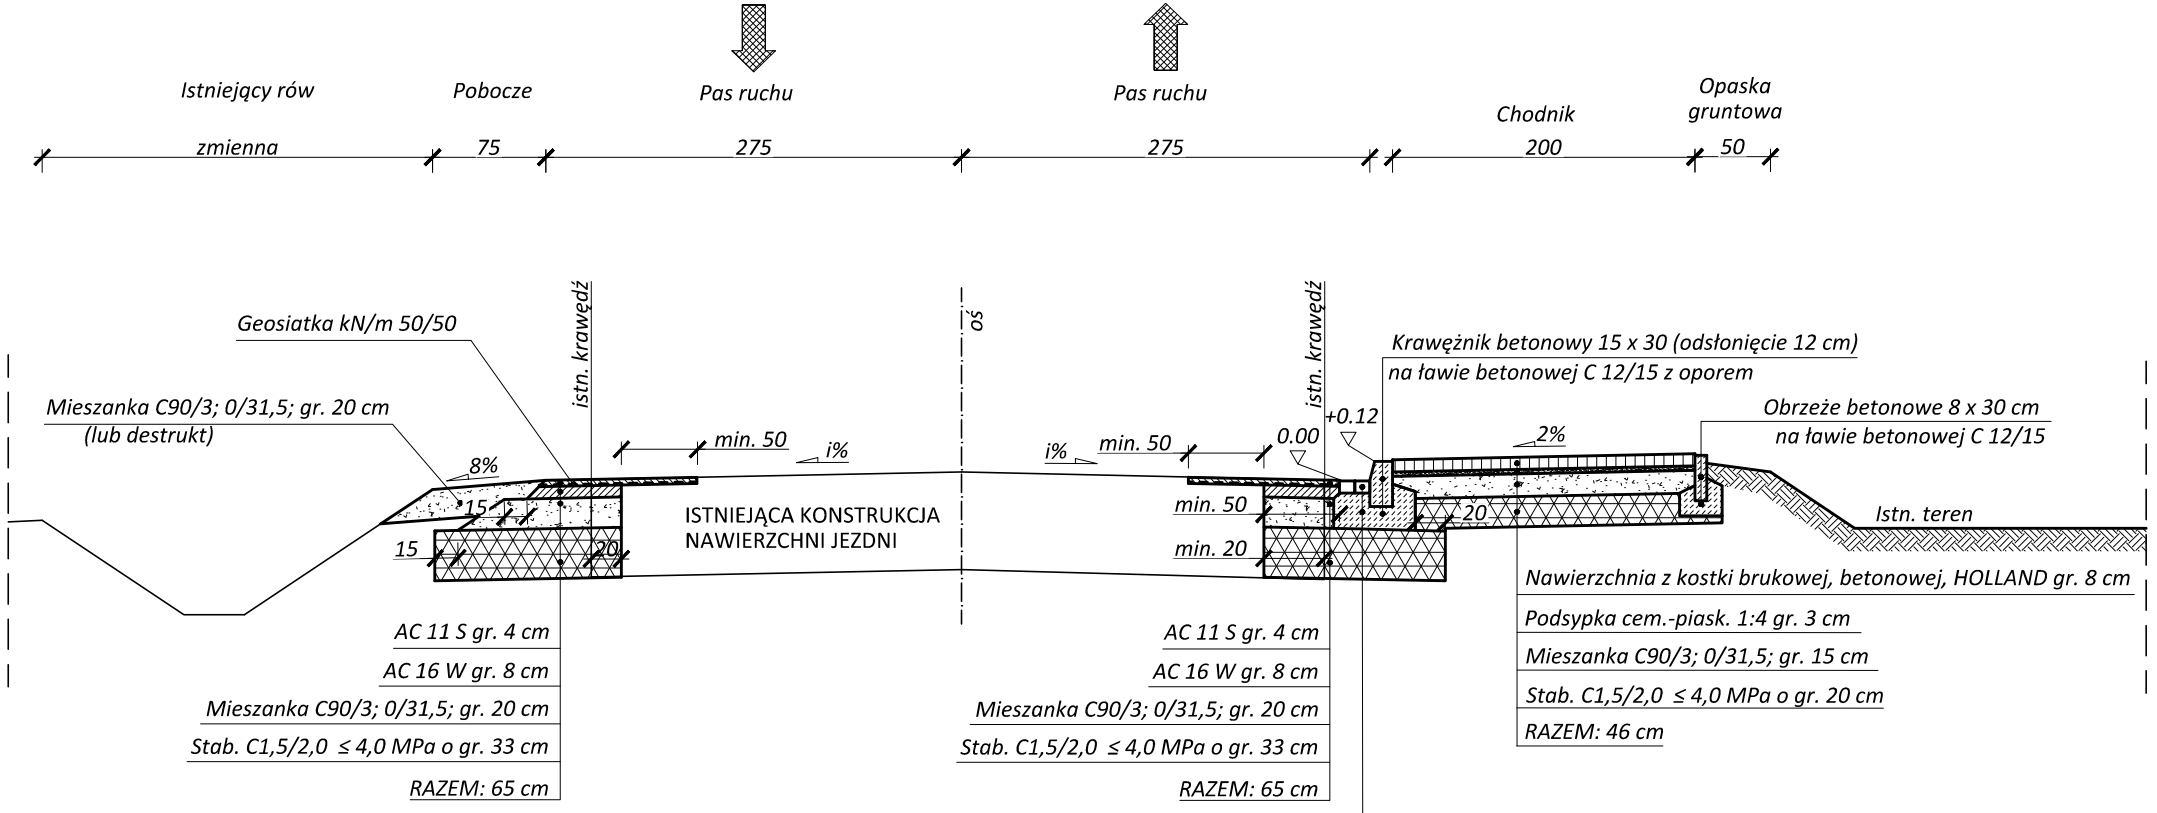


* -lokalizacja ścieku przykrawężnikowego zgodnie z planem sytuacyjnym
-miejscowe wężnienie chodnika na długości przeszkody zgodnie z sytuacją


PRZEKRÓJ NORMALNY NR 3
UMOCNIENIE SKARP PŁYTAMI AZUROWYMI
SKALA 1:50

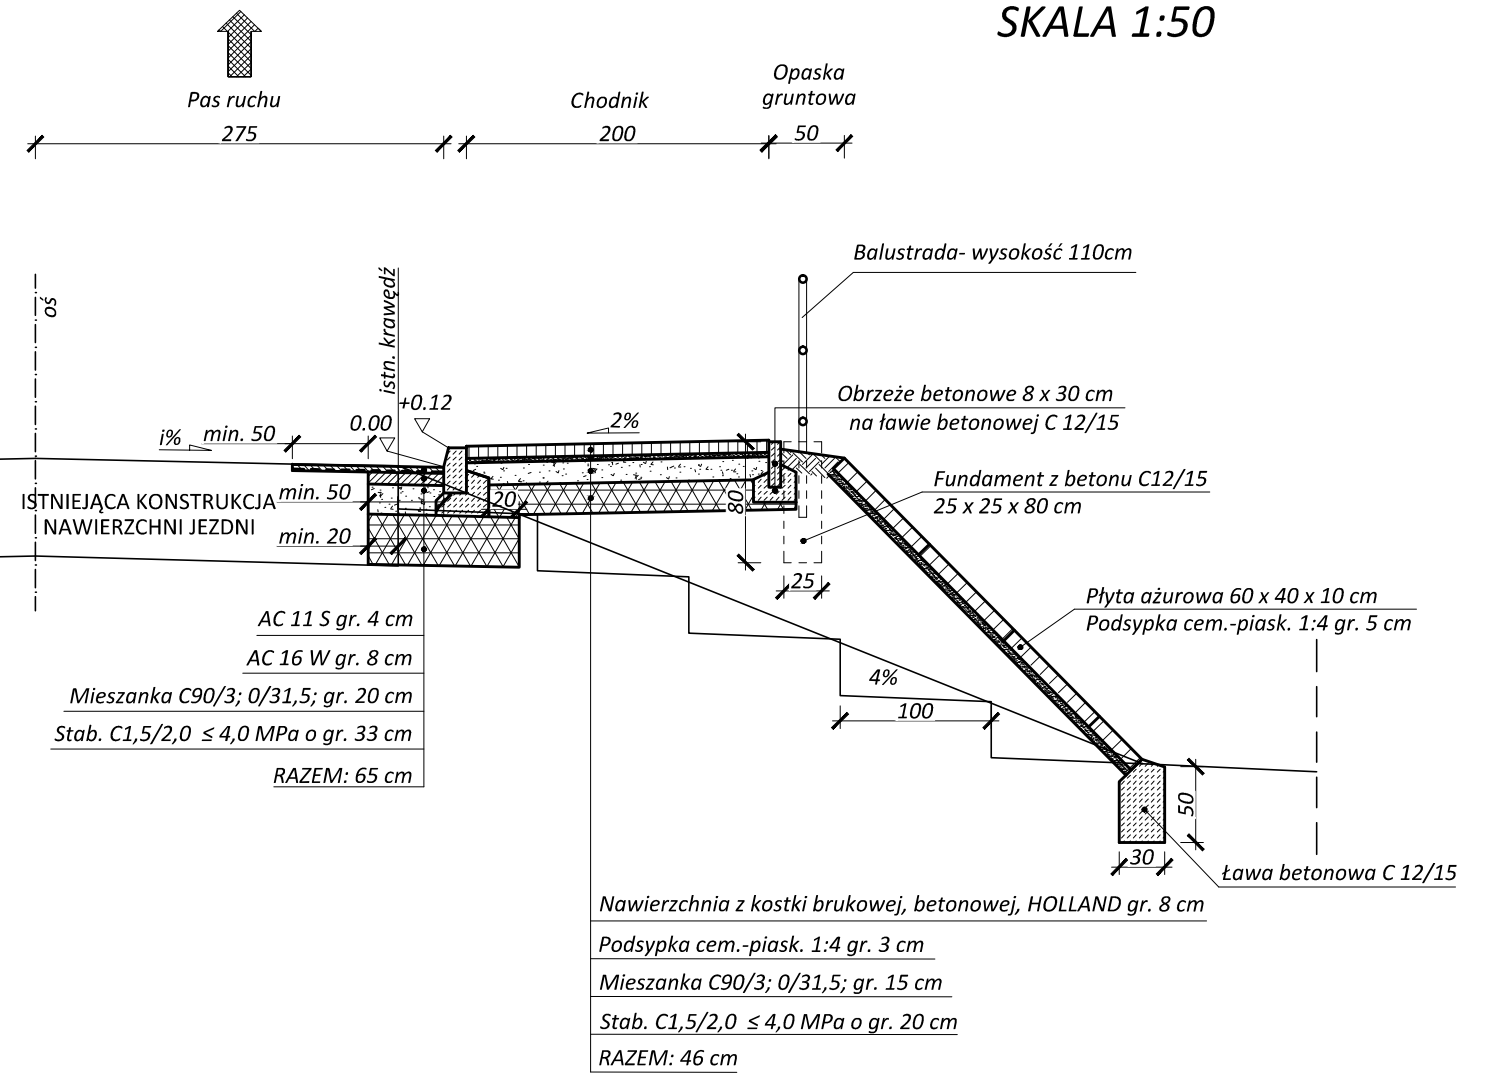


PRZEKRÓJ NORMALNY
PRZEKRÓJ POPRZECZNY PRZEZ ZJAZD
Z MASY MINERALNO ASFALTOWEJ
SKALA 1:50

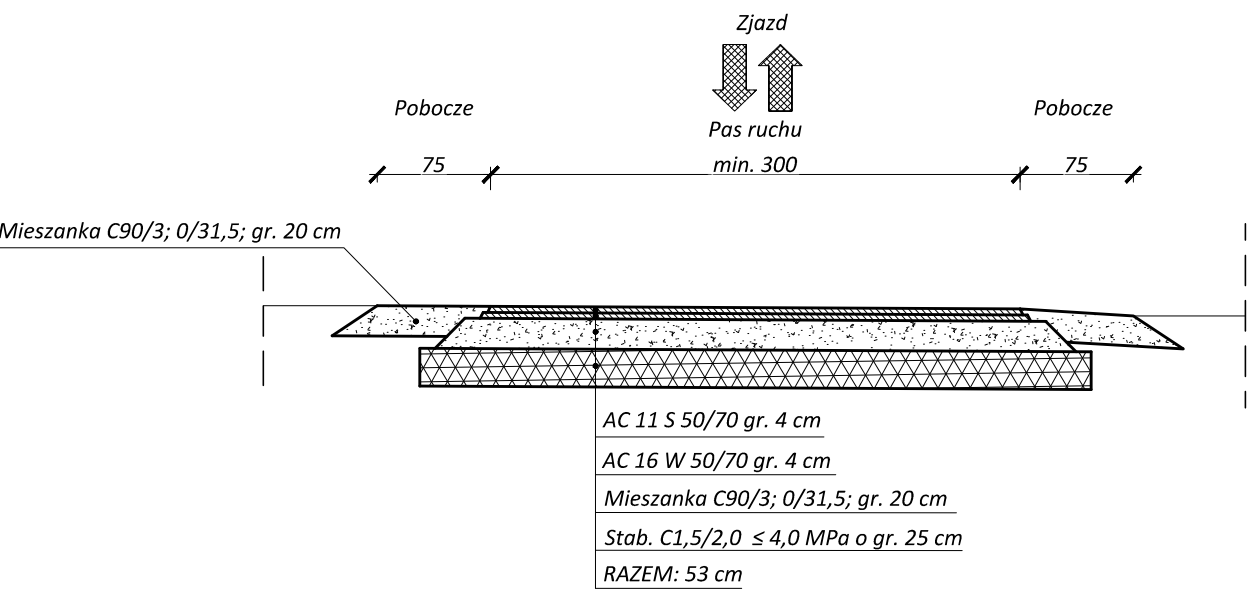


PRZEKRÓJ NORMALNY
PRZEKRÓJ POPRZECZNY PRZEZ ZJAZD
Z KOSTKI BRUKOWEJ
SKALA 1:50

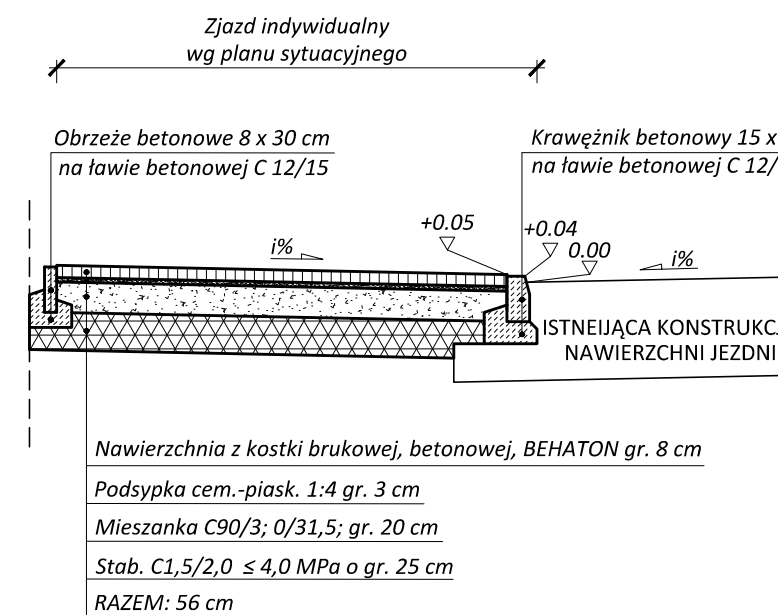


PRZEKRÓJ NORMALNY NR 4
SKALA 1:50

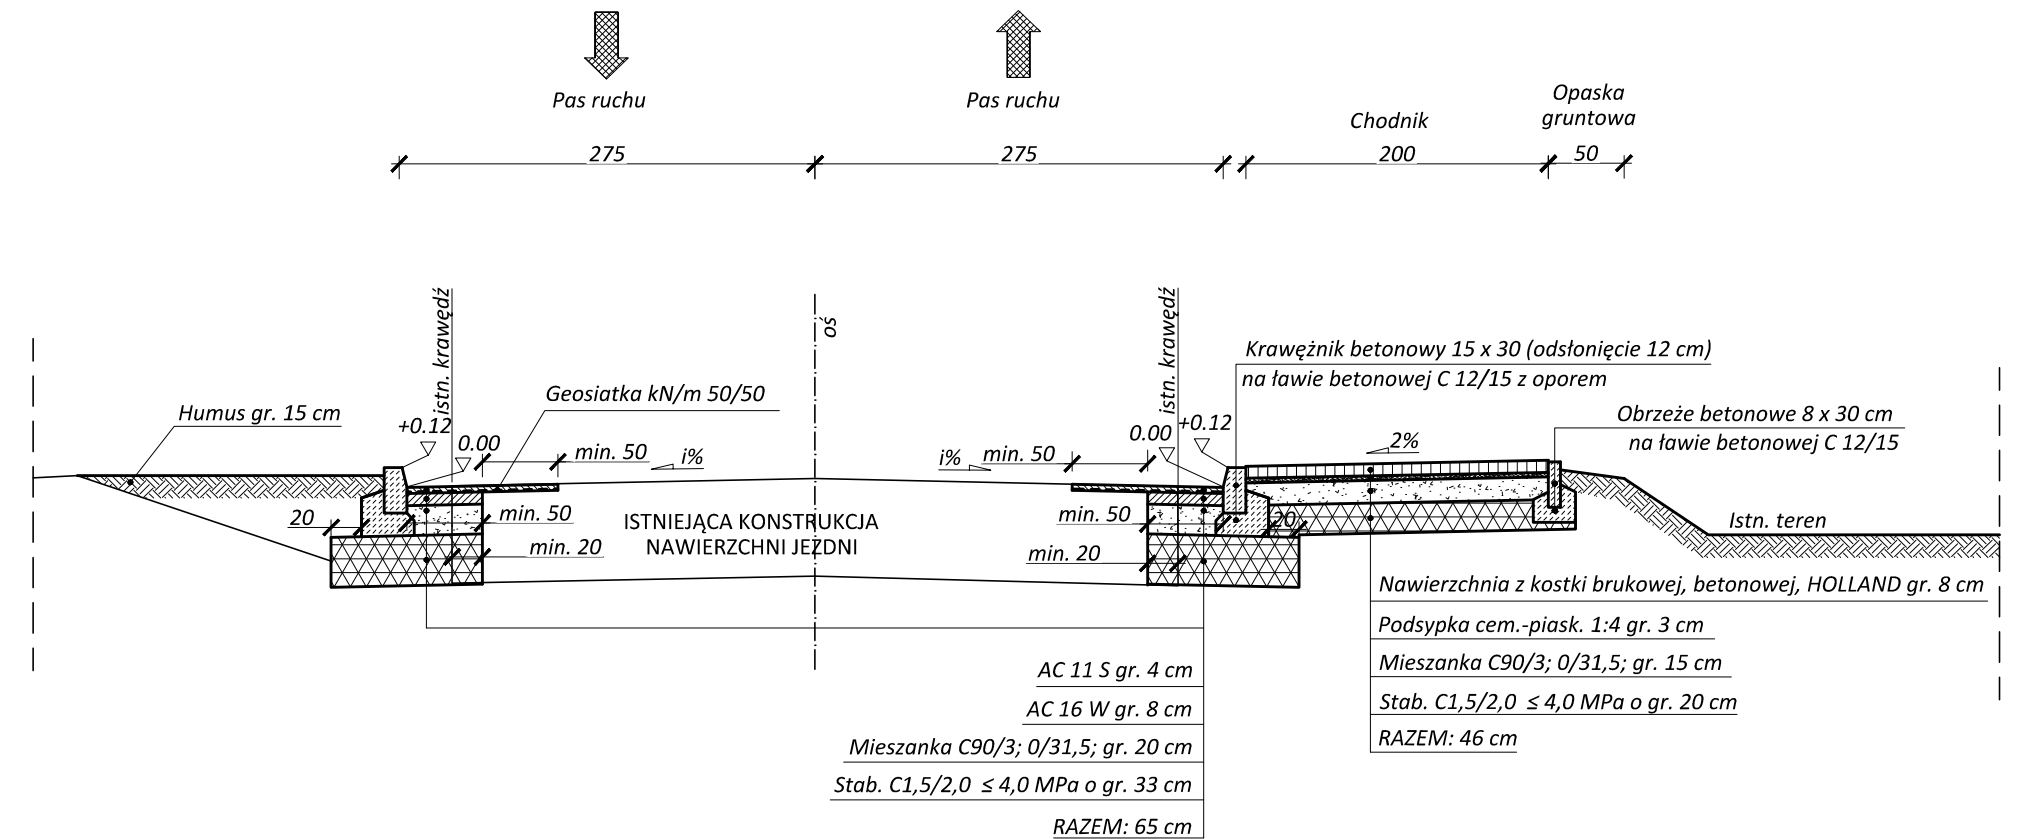


PRZEKRÓJ NORMALNY
PRZEKRÓJ POPRZECZNY PRZEZ ZJAZD
Z KOSTKI BRUKOWEJ
SKALA 1:50

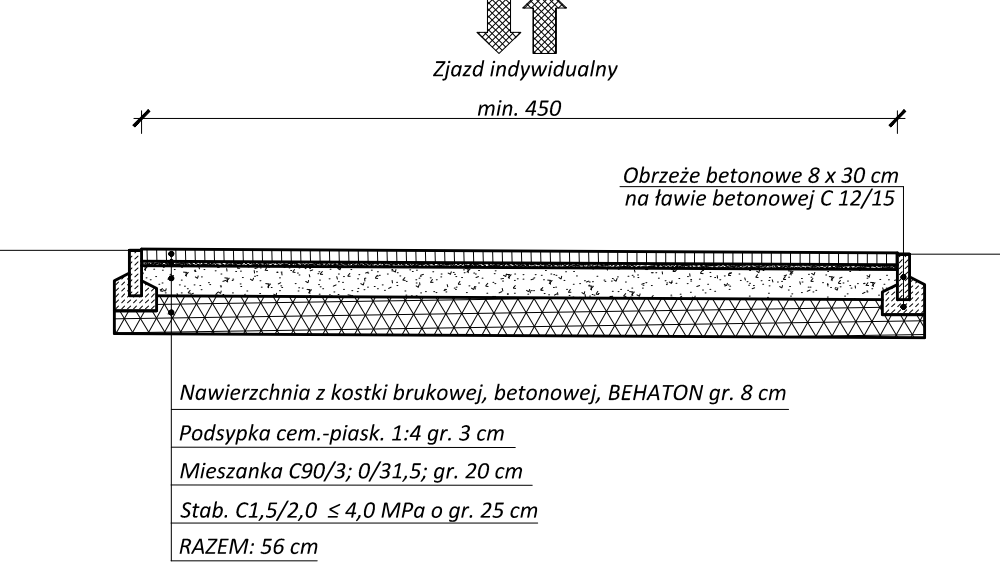


PRZEKRÓJ PODŁUŻNY A-A
ZARUROWANIA POD ZJAZDEM
SKALA 1:50

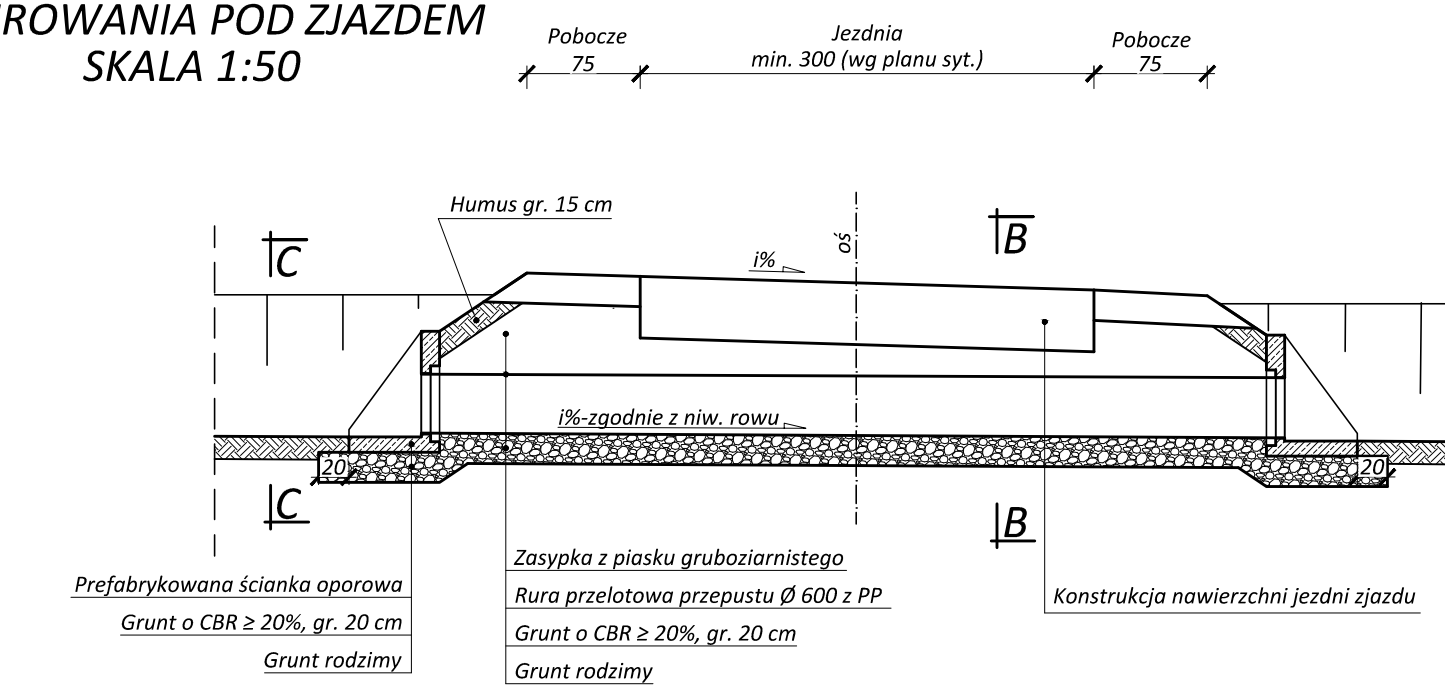


PRZEKRÓJ POPRZECZNY B-B
ZARUROWANIA POD ZJAZDEM
SKALA 1:50

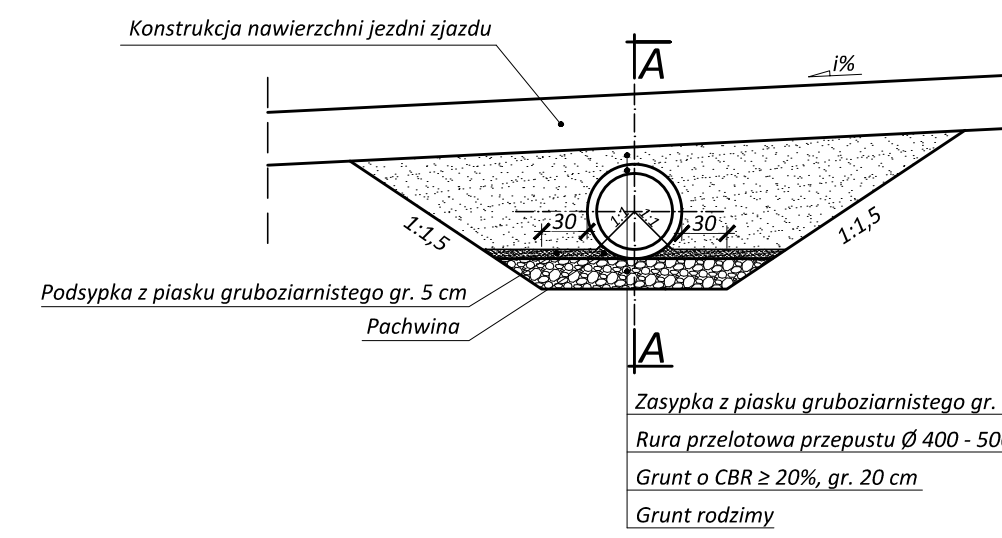

PRZEKRÓJ POPRZECZNY C-C
ZARUROWANIA POD ZJAZDEM
SKALA 1:50

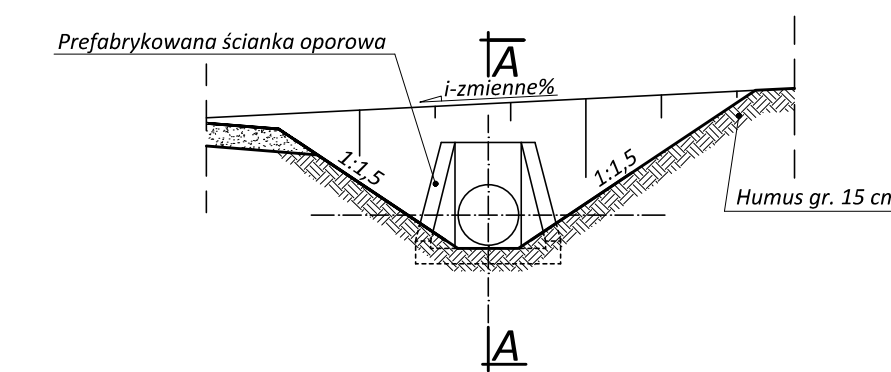

PRZEKRÓJ NORMALNY
PRZEZ PRZEBUDOWYWANY RÓW
SKALA 1:50

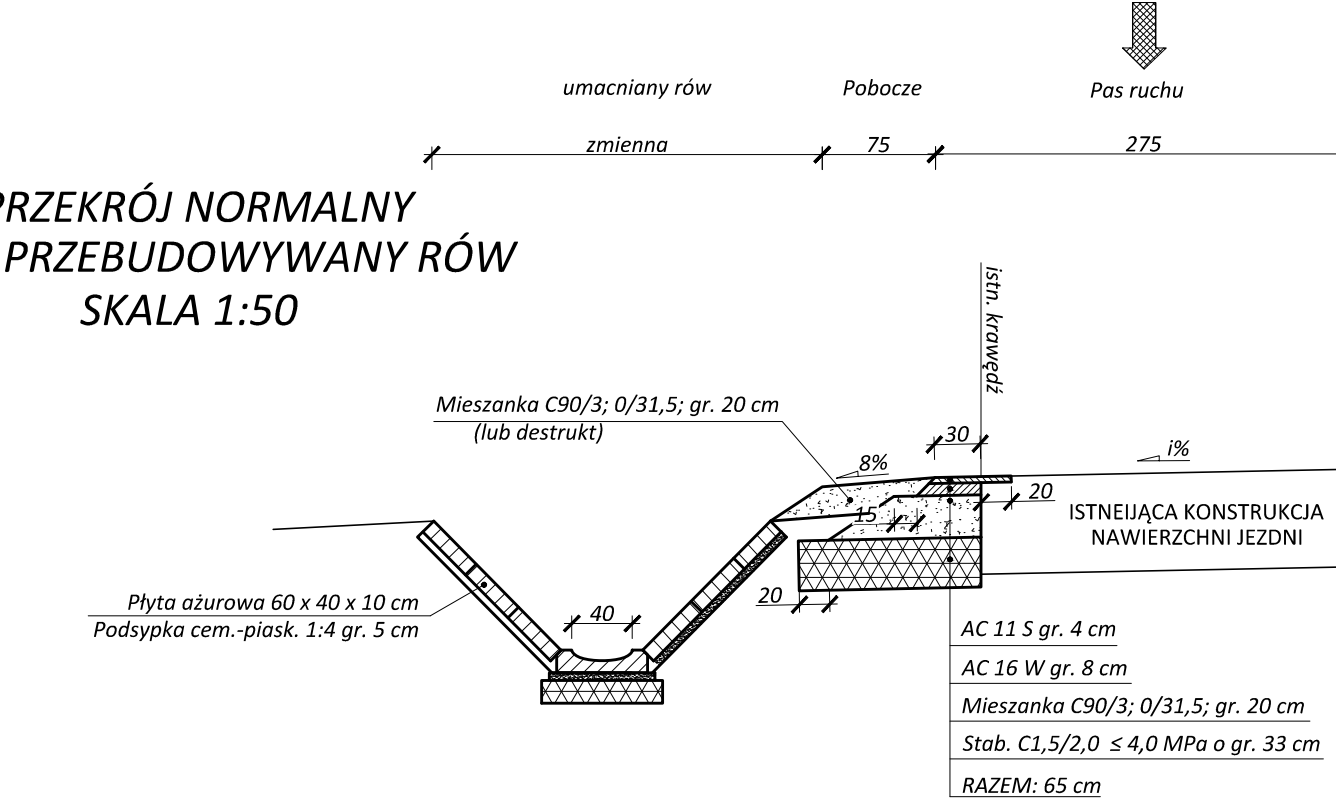

Jednostka projektowa: ILON pracownia projektowa Mateusz Holub ul. Jana Kilińskiego 2 53-000 Rzeszów tel.: 507-530-375		Inwestor: Powiatowy Zarząd Dróg w Jarosławiu ul. Jana Pawła II 17 37-500 Jarosław	
Temat: Przebudowa drogi powiatowej Nr 1793R Radymna-Wacławice od km 6+322 do km 7+310 polegająca na budowie chodnika wraz z infrastrukturą techniczną oraz umocnienie istniejącego rowu w m. Zabłotce.		Obiekt: Droga powiatowa, klasy technicznej L	
Część: Projekt Wykonawczy		Funkcja: Zakres: Imię i nazwisko: Nr uprawnień: Podpis:	
Projektant: Drogi z odwodnieniem		mgr inż. Mateusz Holub mgr inż. Andrzej Krzysztoń	
Tytuł: Przebiegi Normalne		PDR/0346/PW/OZ/14 Specjalność: drogowy MAP/0352/PW/OZ/13 Specjalność: drogowy	
Skala rysunku: 1:50		Data: 31.05.2022 r.	
		Nr rys.: 5.1	