




PRZEKRÓJ A-A
SKALA 1:50

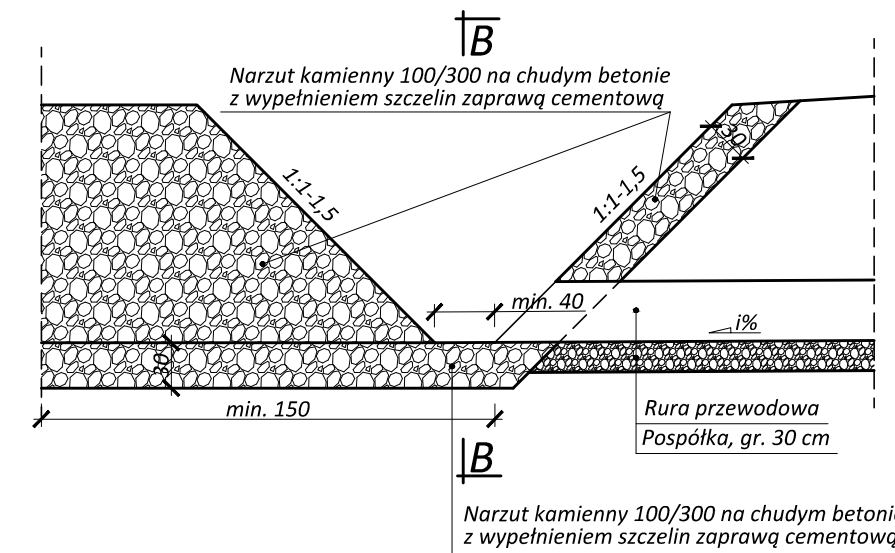


PRZEKRÓJ B-B
SKALA 1:50

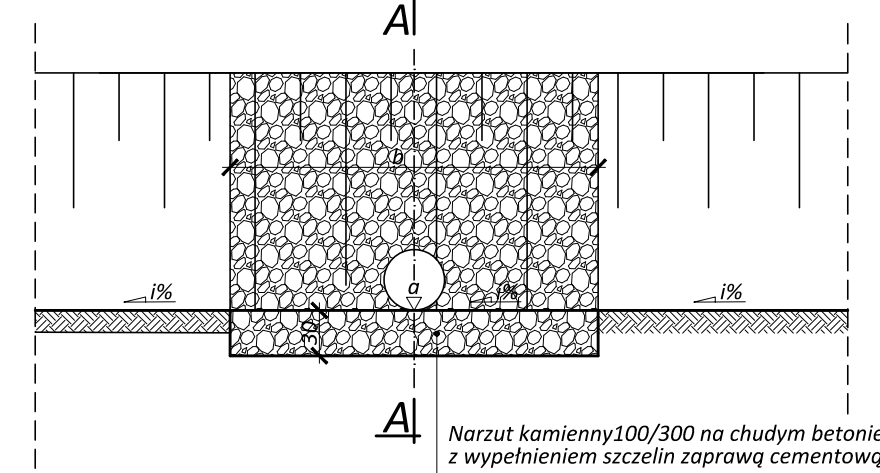


PRZEKRÓJ W OBRĘBIE
WYLOTÓW KANALIZACJI W2, W3
SKALA 1:50

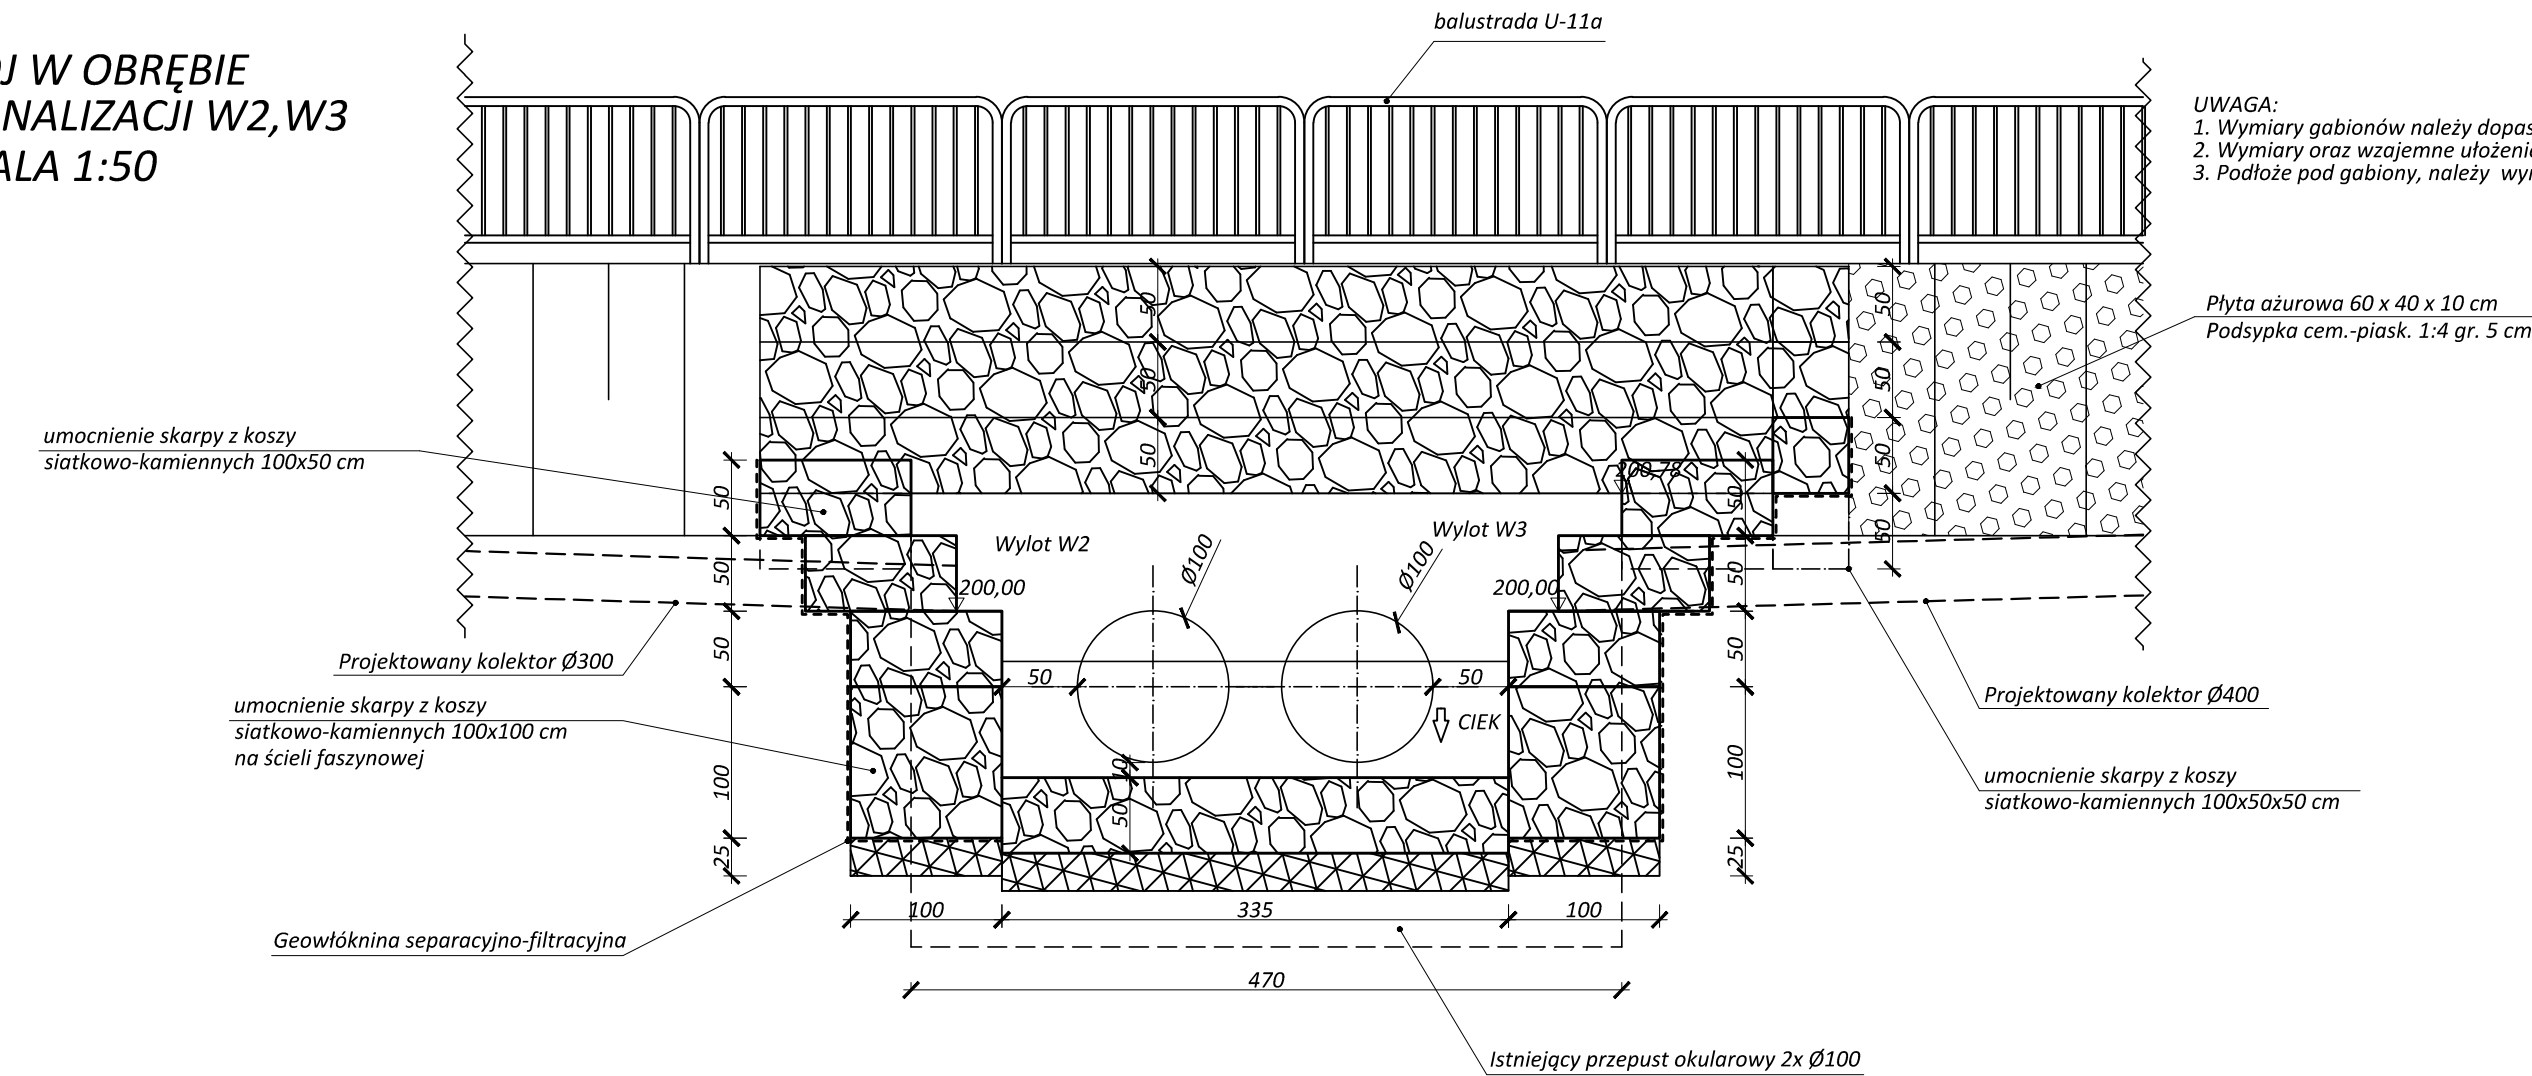


PRZEKRÓJ A-A
SKALA 1:50

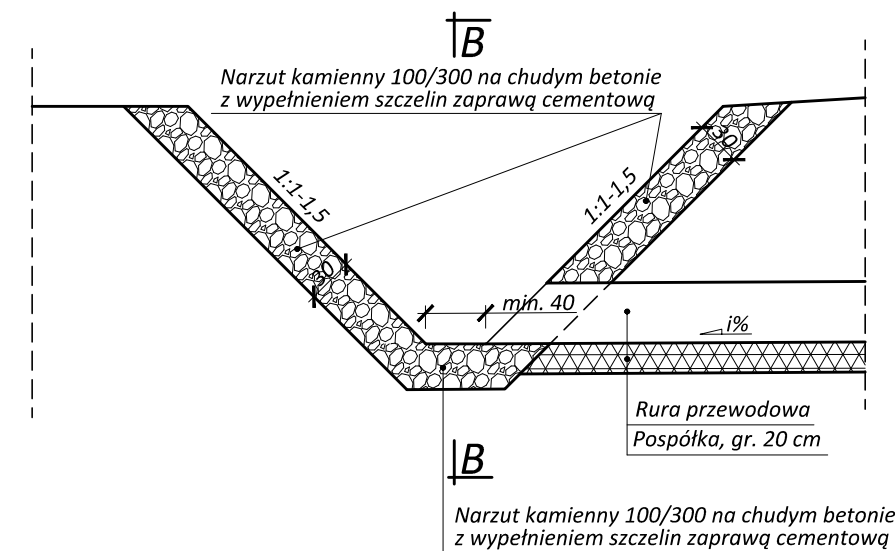


PRZEKRÓJ B-B
SKALA 1:50

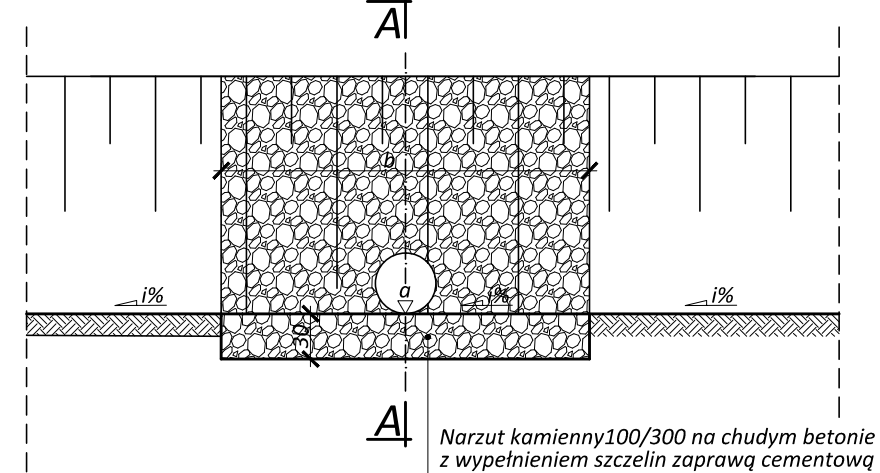

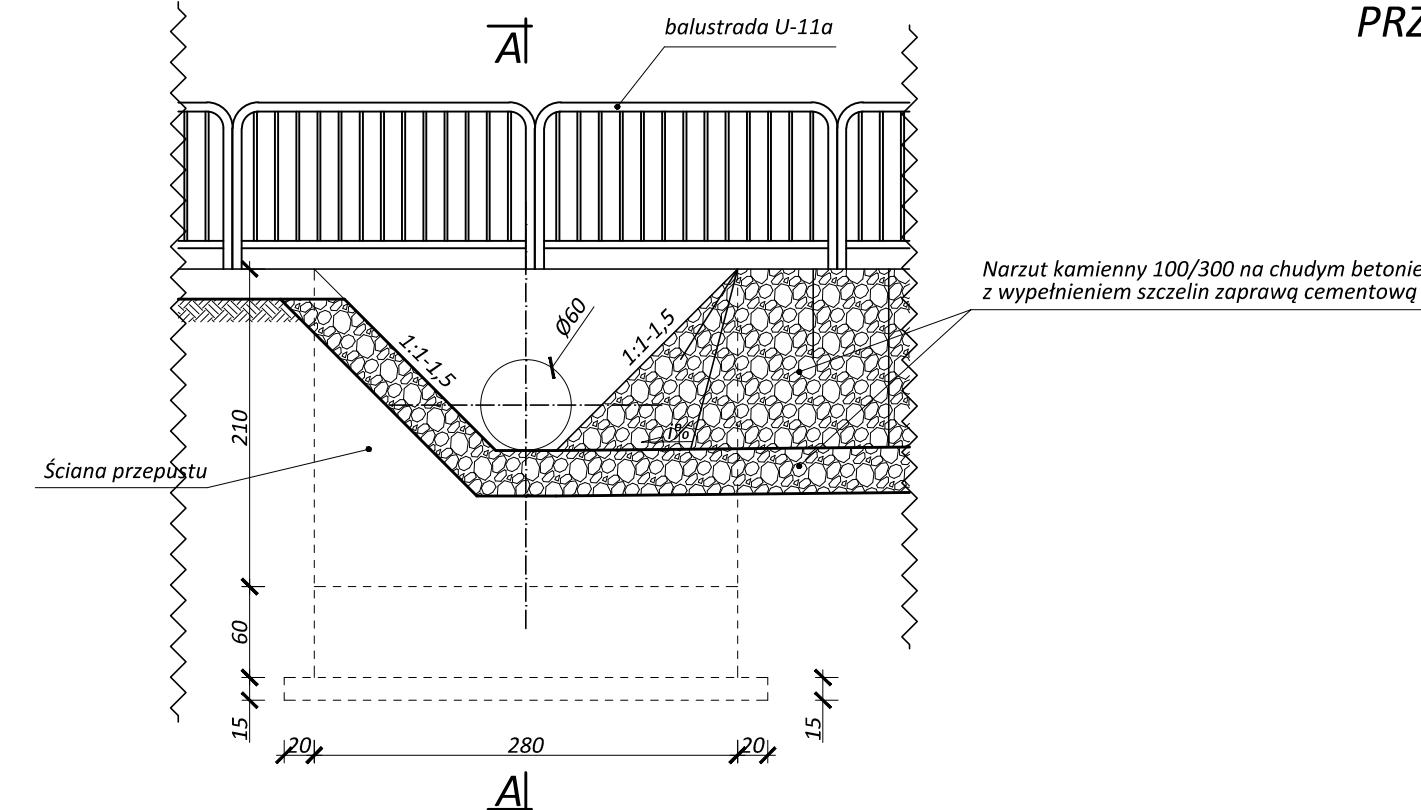

PRZEKRÓJ B-B
SKALA 1:50

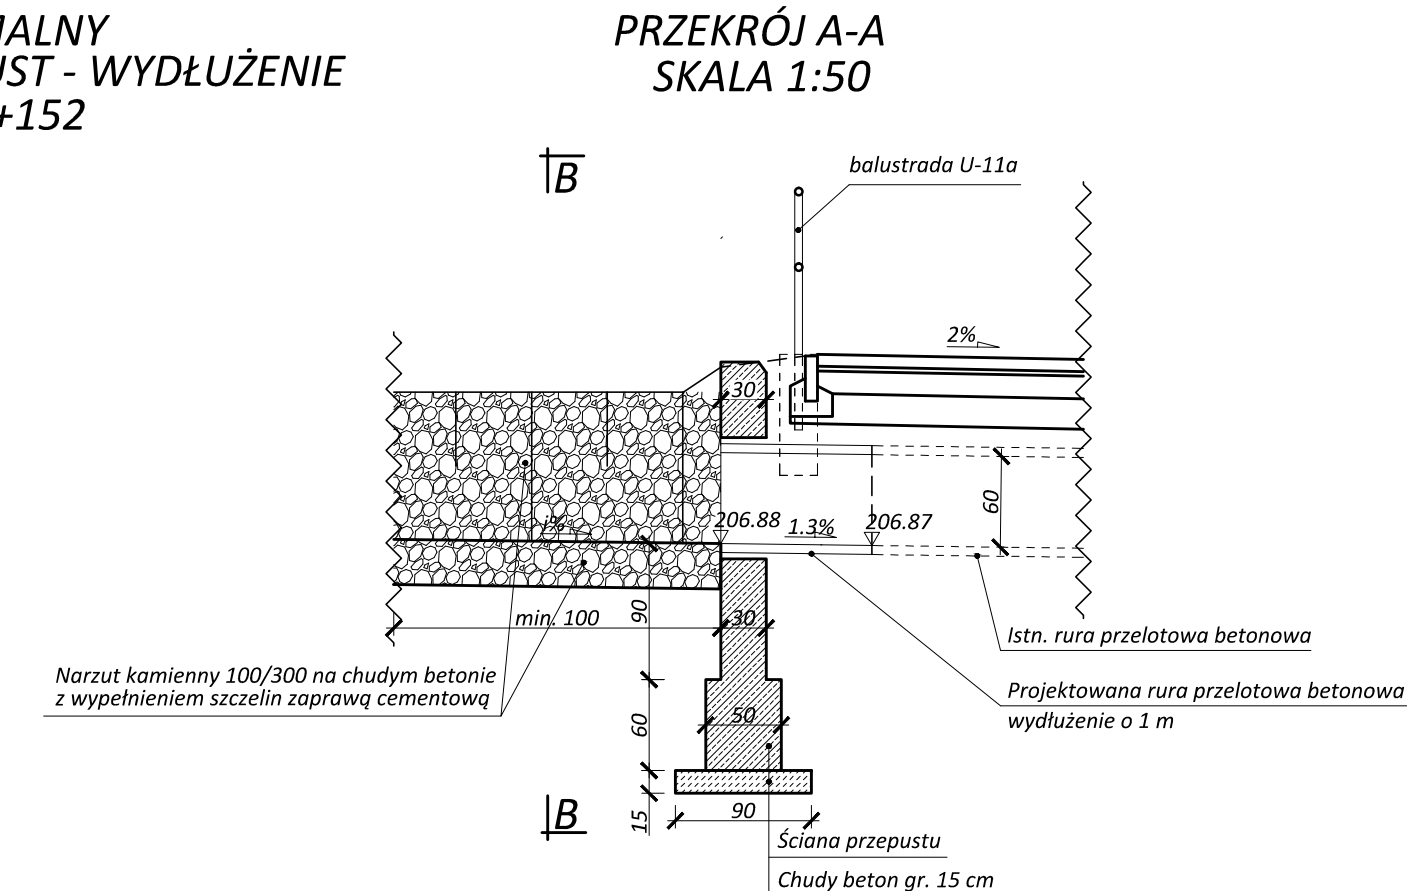

PRZEKRÓJ NORMALNY
PRZEZ ISTNIEJĄCY PRZEPUST - WYDŁUŻENIE
PRZEPUST KM 7+152



Jednostka projektowa: ILON pracownia projektowa Mateusz Hub pl. Jana Kilirskiego 2 35-005 Kreszów tel.: 507-530-315		Inwestor: Powiatowa Zarząd w Jarosławiu ul. Jana Pawła II 17 37-500 Jarosław			
					
Temat: Przebudowa drogi powiatowej Nr 1793R Radymno-Wacławice od km 6+322 do km 7+310 polegająca na budowie chodnika wraz z infrastrukturą techniczną oraz umocnienie istniejącego rowu w m. Zabłotce.					
Objekt: Droga powiatowa, klasy technicznej L					
Część: Projekt Wykonawczy					
Funkcja: Zakres:		Imię i nazwisko:		Nr uprawnień:	
Projektant:		Podpis:		Podpis:	
Drogowy z odwodnieniem		mgr inż. Mateusz Hub		POD/0146/PWOD/14 Specjalność: drogowy	
		mgr inż. Andrzej Krzysztoń		MAP/0292/PWOD/13 Specjalność: drogowia	
Tytuł:		Przebieg drogi			
Skala rysunku: 1:50		Data: 31.05.2022 r.		Nr rys.: 5.3	