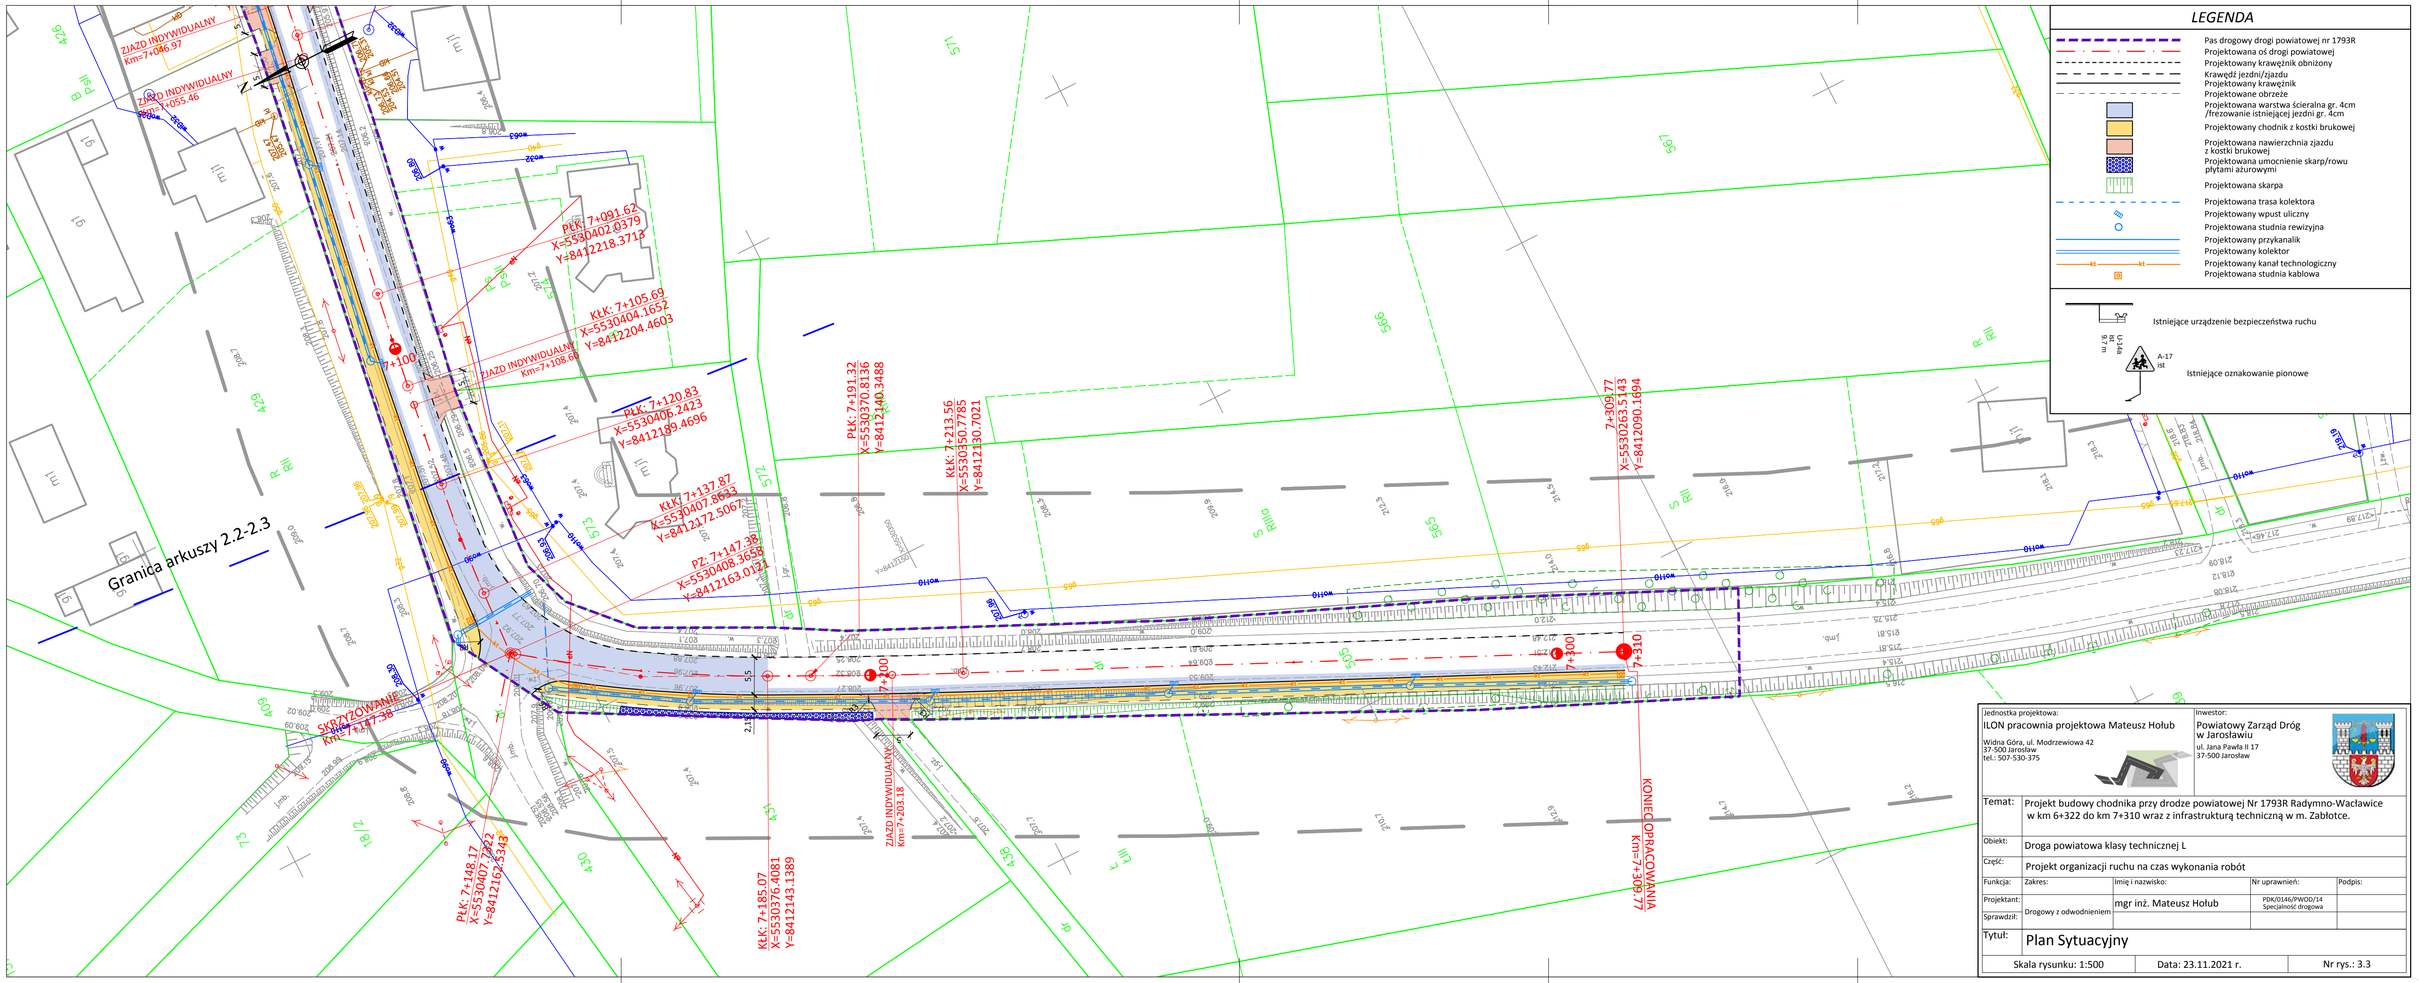
LEGENDA
Pas drogowy drogi powiatowej nr 1793R
Projektowana oś drogi powiatowej
Projektowany krawężnik obniżony
Krawędź jezdni/zjazdu
Projektowany krawężnik
Projektowane obrzeże
Projektowana warstwa ścieralna gr. 4cm /frezowanie istniejącej jezdni gr. 4cm
Projektowany chodnik z kostki brukowej
Projektowana nawierzchnia zjazdu z kostki brukowej
Projektowana umocnienie skarp/rowu płytami ażurowymi
Projektowana skarpa
Projektowana trasa kolektora
Projektowany wpust uliczny
Projektowana studnia rewizyjna
Projektowany przykanalik
Projektowany kolektor
Projektowany kanał technologiczny
Projektowana studnia kablowa
Istniejące urządzenie bezpieczeństwa ruchu
Istniejące oznakowanie pionowe
Granica arkuszy 2.2-2.3
ZJAZD INDYWIDUALNY Km=7+046.97
ZJAZD INDYWIDUALNY Km=7+055.46
ZJAZD INDYWIDUALNY Km=7+108.69
ZJAZD INDYWIDUALNY Km=7+203.18
SKRZYŻOWANIE Km=7+177.38
SKRZYŻOWANIE Km=7+309.77
PEK: 7+091.62 X=5530402.0379 Y=8412218.3715
KŁK: 7+105.69 X=5530404.1652 Y=8412204.4603
PLK: 7+120.83 X=5530406.2423 Y=8412189.4696
KŁK: 7+137.87 X=5530407.8633 Y=8412172.5067
PZ: 7+147.38 X=5530408.3668 Y=8412163.0123
PLK: 7+148.17 X=5530407.2922 Y=8412162.6348
KŁK: 7+185.07 X=5530376.4081 Y=8412143.1389
PLK: 7+191.32 X=5530370.8136 Y=8412140.3488
KŁK: 7+213.56 X=5530350.7785 Y=8412130.7021
7+309.77 X=5530265.5143 Y=8412090.1894
7+300
7+310
Jednostka projektowa:
ILON pracownia projektowa Mateusz Hołub
Widna Góra, ul. Modrzewiowa 42
37-500 Jarosław
tel.: 507-530-375
Inwestor:
Powiatowy Zarząd Dróg w Jarosławiu
ul. Jana Pawła II 17
37-500 Jarosław
Temat: Projekt budowy chodnika przy drodze powiatowej Nr 1793R Radymno-Wacławice w km 6+322 do km 7+310 wraz z infrastrukturą techniczną w m. Zabłotce.
Obiekt: Droga powiatowa klasy technicznej L
Część: Projekt organizacji ruchu na czas wykonania robót
Funkcja: Projektant: Sprawdził:
Zakres: Drogowy z odwodnieniem
Imię i nazwisko: mgr inż. Mateusz Hołub
Nr uprawnień: PDK/0146/PWOD/14 Specjalność drogowa
Podpis:
Tytuł: Plan Sytuacyjny
Skala rysunku: 1:500
Data: 23.11.2021 r.
Nr rys.: 3.3