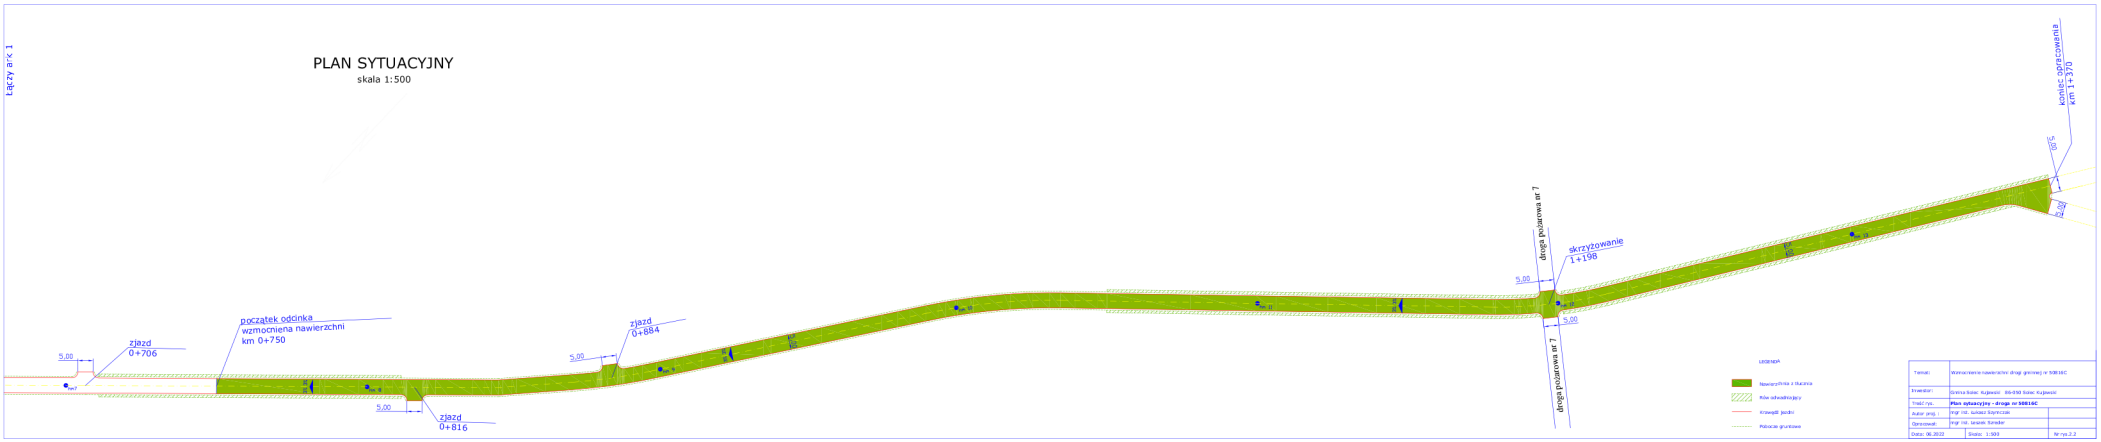

Łączy ark 1
PLAN SYTUACYJNY
skala 1:500
zjazd
0+706
początek odcinka
wzmocniena nawierzchni
km 0+750
zjazd
0+816
zjazd
0+884
droga pożarowa nr 7
skrzyżowanie
1+198
droga pożarowa nr 7
koniec opracowania
km 1+370
5,00
LEGENDA
Nawierzchnia z tłuczenia
Rów odwadniający
Krawędź jezdni
Pobocze gruntowe
Temat: Wzmocnienie nawierzchni drogi gminnej nr 50816C
Inwestor: Gmina Solec Kujawski 86-050 Solec Kujawski
Treść rys.: Plan sytuacyjny - droga nr 50816C
Autor proj.: mgr inż. Łukasz Szymczak
Opracował: mgr inż. Leszek Szneider
Data: 06.2022
Skala: 1:500
Nr rys.2.2