




PARTER. RZUT SUFITU

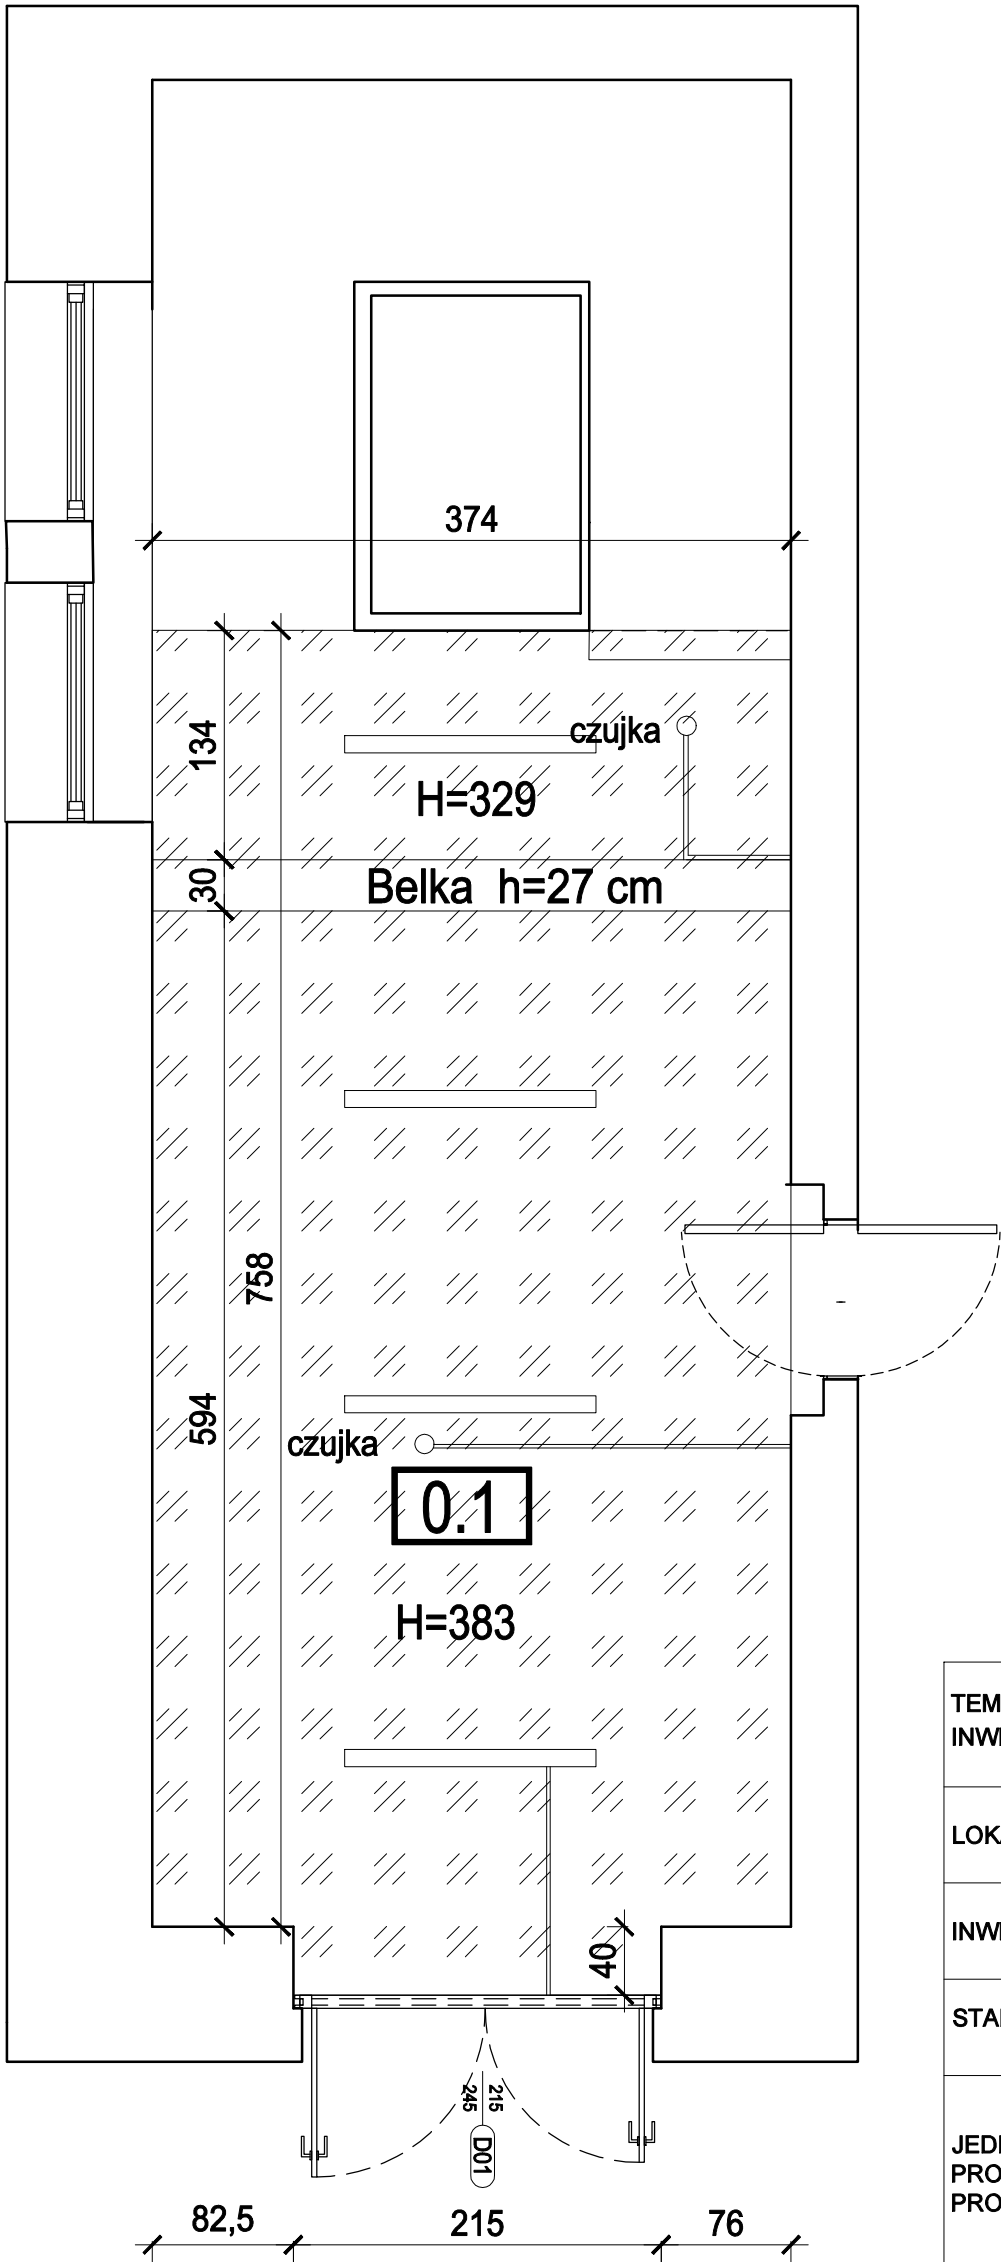

LEGENDA:

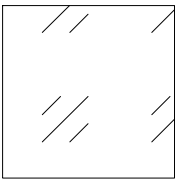

SUFIT -
Tynk cem.-wapienny
w kolorze RAL 9003

 

Oprawa ogólna LED -4 szt.

TEMAT INWESTYCJI	„Projekt przebudowy wnętrza i zmiany aranżacji.”		
LOKALIZACJA	Straż Miejska Miasta Poznań ul. Głogowska 26, 60-734 Poznań		
INWESTOR	Straż Miejska Miasta Poznań ul. Głogowska 26, 60-734 Poznań		
STADIUM	INWENTARYZACJA		
JEDNOSTKA PROJEKTOWA PROWADZĄCA	<div><div></div><div>Archenika Sp. z o.o. ul. Jarochońskiego 51 60-248 Poznań tel.: +48 604 080 981; +48 602 881 331 biuro@archenika.pl www.archenika.pl</div></div>		
FUNKCJA	IMIĘ I NAZWISKO	NR UPR. W SPEC.	PODPIS
ARCHITEKTURA			
OPRACOWAŁ	mgr inż. arch. Monika Jasińska	WP-OIA/OKK/UpB/25/2009 w specjalności architektonicznej nr izby WP-0717	
OPRACOWAŁ			
TREŚĆ RYS.			SKALA
PARTER. RZUT SUFITU			1:50
DATA	MARZEC 2023	NR KONTRAKTU	
BRANŻA	NR REWIZJI	NR RYSUNKU	
A		I.02	
Rysunek stanowi własność Archenika Sp. z o.o. i nie może być kopiowany, rozpowszechniany, modyfikowany, i udostępniany osobom trzecim bez wcześniejszej pisemnej zgody właściciela.			