



FUNDAMENT POD ZESTAW URZĄDZEŃ
PYLON-MOTYLEK(F)
SKALA 1:25

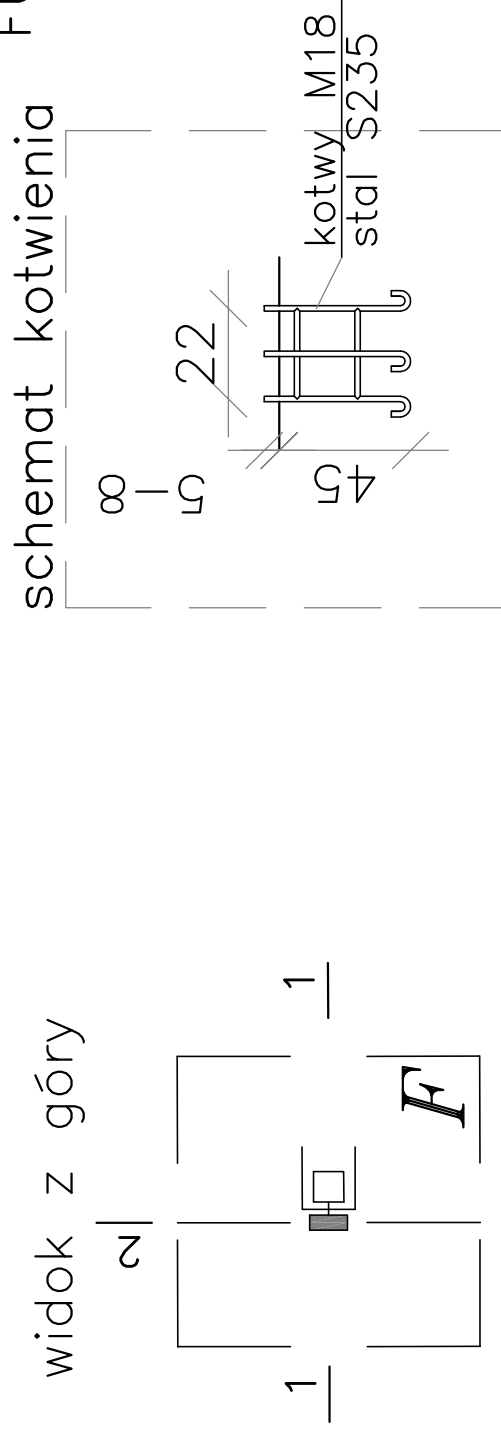


PRZEKRÓJ 2-2

PYLON-MOTYLEK(F)

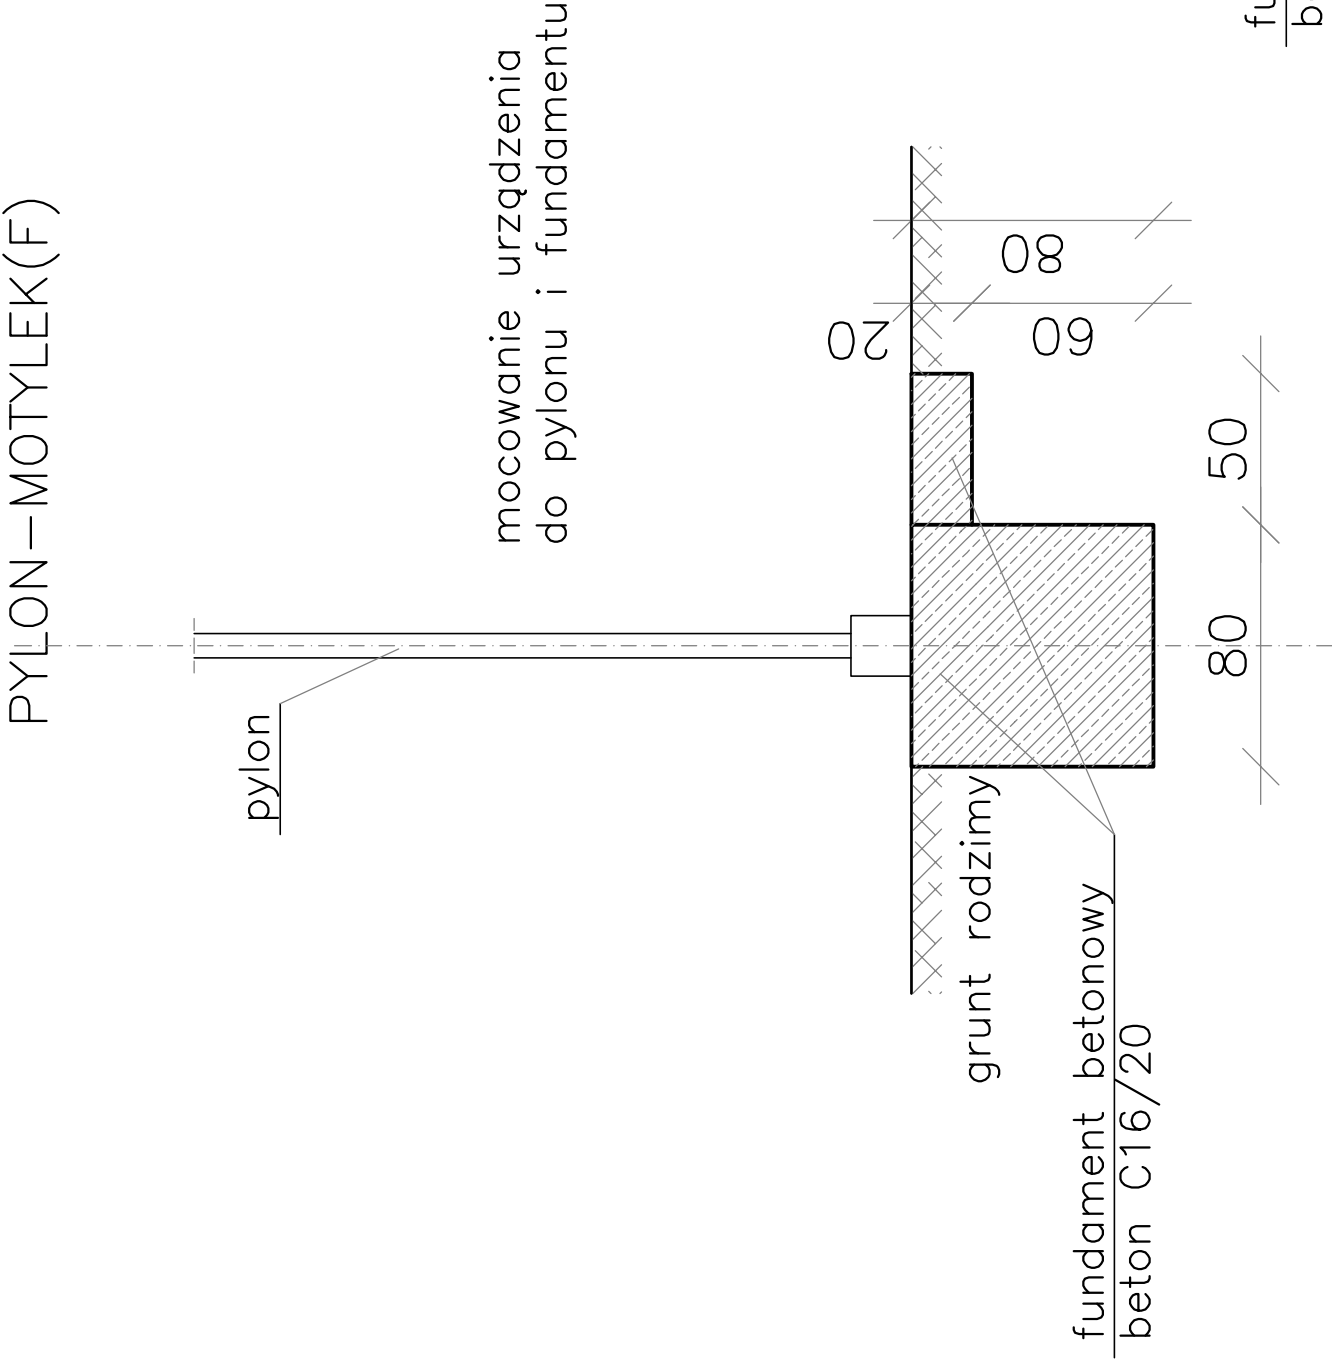

PRZEKRÓJ 2-2

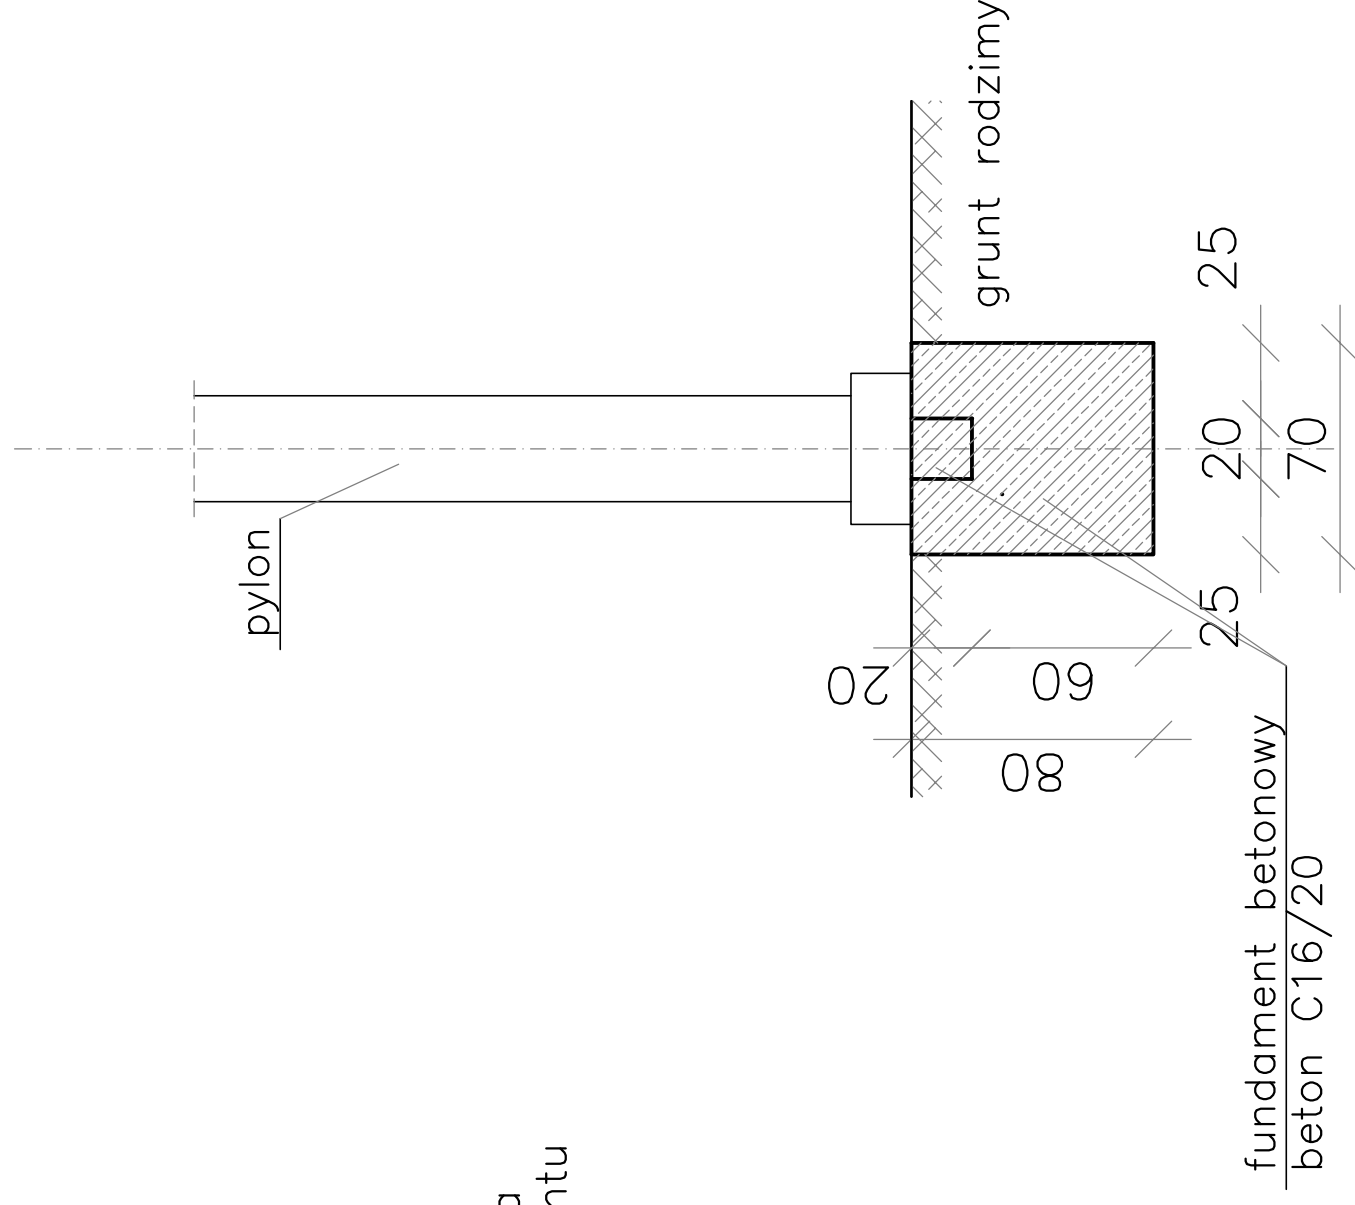

rys.nr		8	skala: 1:25		data: 14.11.2017		projekt wykonawczy		
inwestor:		Gmina Strzegom, Rynek 38, 58-150 Strzegom						faza	
adres:		Strzegom, ul. Anielwicz, dz.nr 627/2,627/1; obr.0002						tytuł	
obiekt:		Plac zabaw – Otwarta Strefa Aktywności						fundament pod zestaw	
								PYLON-MOTYLEK(F)	
projektował:		mgr inż. arch. Ewa Ostapińska nr upr. -V-7342/3/32/98; DS-0547							
		mgr inż. arch. Ewa Ostapińska							
		PRACOWNIA PROJEKTOWA							
		mgr inż. arch. Ewa Ostapińska							
		siedziba: UL. ZMORSKIEGO 29, 58-100 ŚWIDNICA							
		biuro: UL. BOCCINA 6/01, 58-100 ŚWIDNICA							
		TEL. 608 053 071, ewaostapińska@op.pl							