

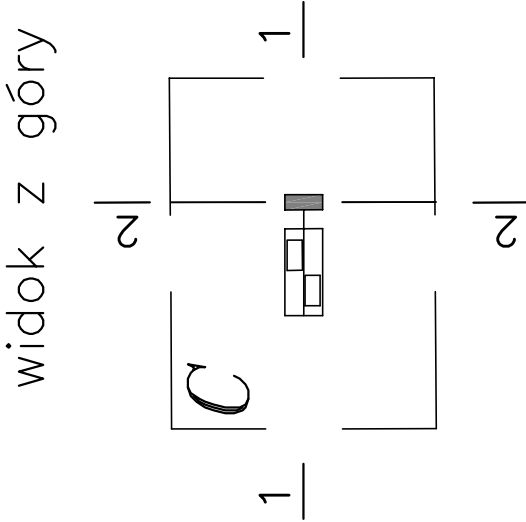



FUNDAMENT POD ZESTAW URZĄDZEŃ  
(C)ORBITREK—PYLON  
SKALA 1:25

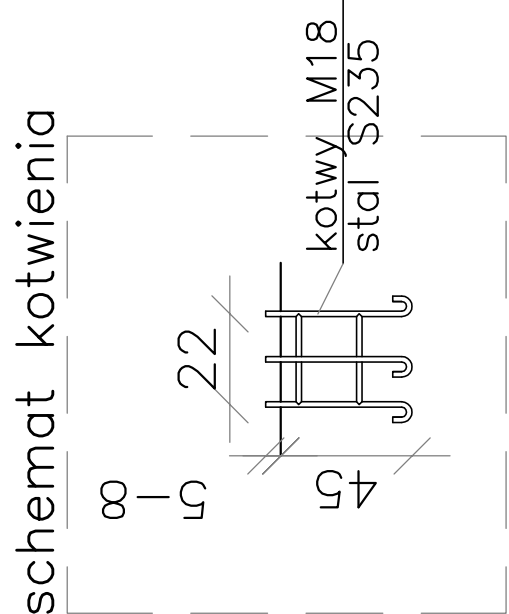

PRZEKRÓJ 1—1  
(C)ORBITREK—PYLON

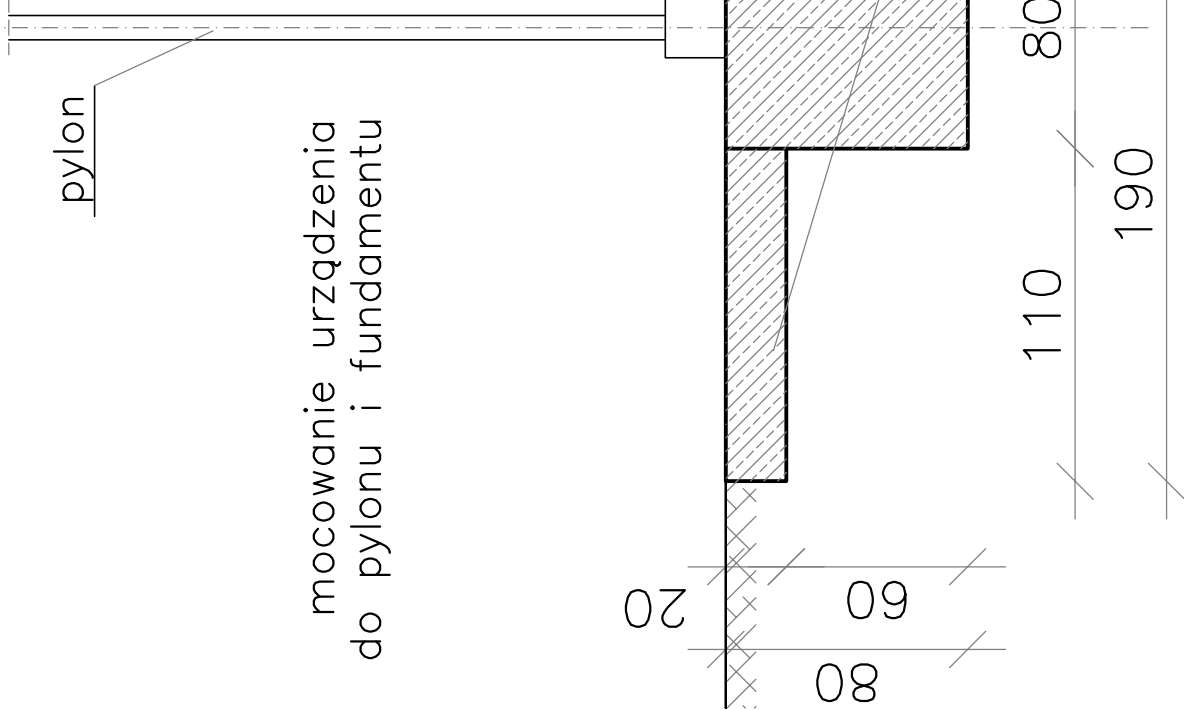

PRZEKRÓJ 2—2

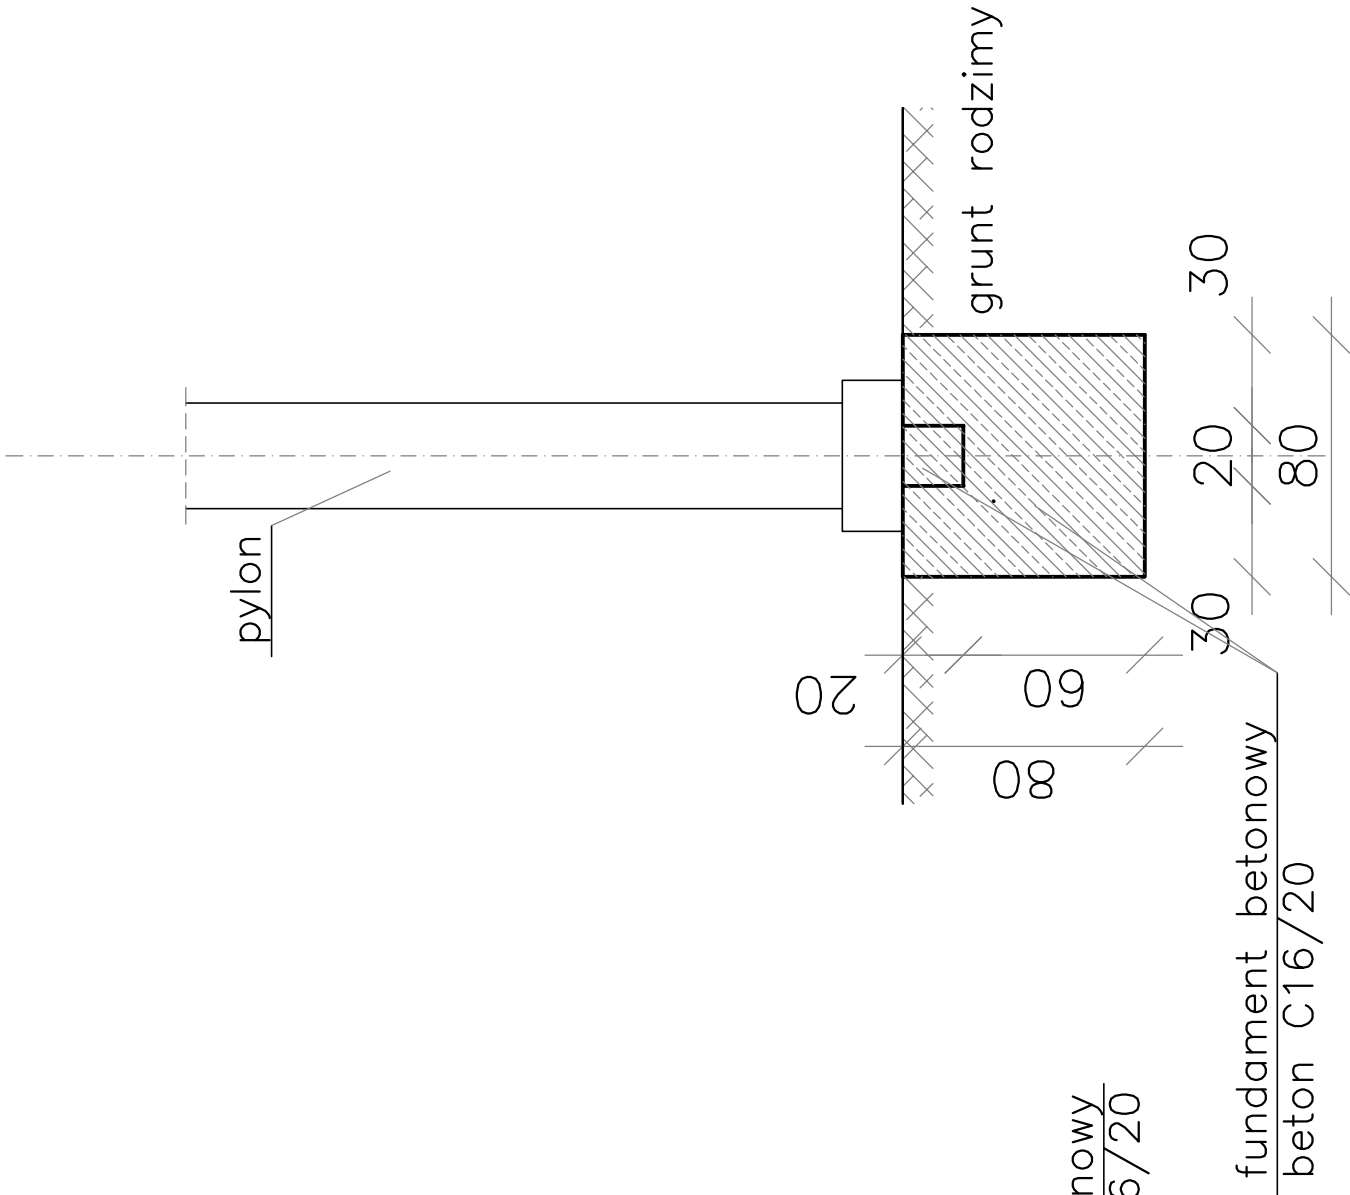

tytuł	adres: Plac zabaw – Otwarta Strefa Aktywności Strzegom, ul. Anielwicza, dz.nr 627/2,627/1; obr.0002			rys.nr	5
	inwestor: Gmina Strzegom, Rynek 38, 58-150 Strzegom			skala:	1:25
fundament pod zestaw (C)ORBITREK—PYLON		data: 14.11.2017		projekt wykonawczy	
projektował: mgr inż. arch. Ewa Ostapińska nr upr. V-7342/3/32/98; DS-0547		faza		PRACOWNIA PROJEKTOWA mgr inż. arch. Ewa Ostapińska siedziba: UL. ŻMORSKIEGO 29, 58-100 ŚWIDNICA biuro: UL. BOCZNA 6/01, 58-100 ŚWIDNICA TEL. 608 053 071, ewaostapińska@op.pl	