


Oznaczenia:

- Kr - Krawężniki
- Sks - Skratowanie skośne pierwszorzędne
- Skp - Skratowanie poziome pierwszorzędne
- Skds - Skratowanie skośne drugorzędne
- Skdsp - Skratowanie poziome drugorzędne

# WIDOK OGÓLNY

skala 1:200

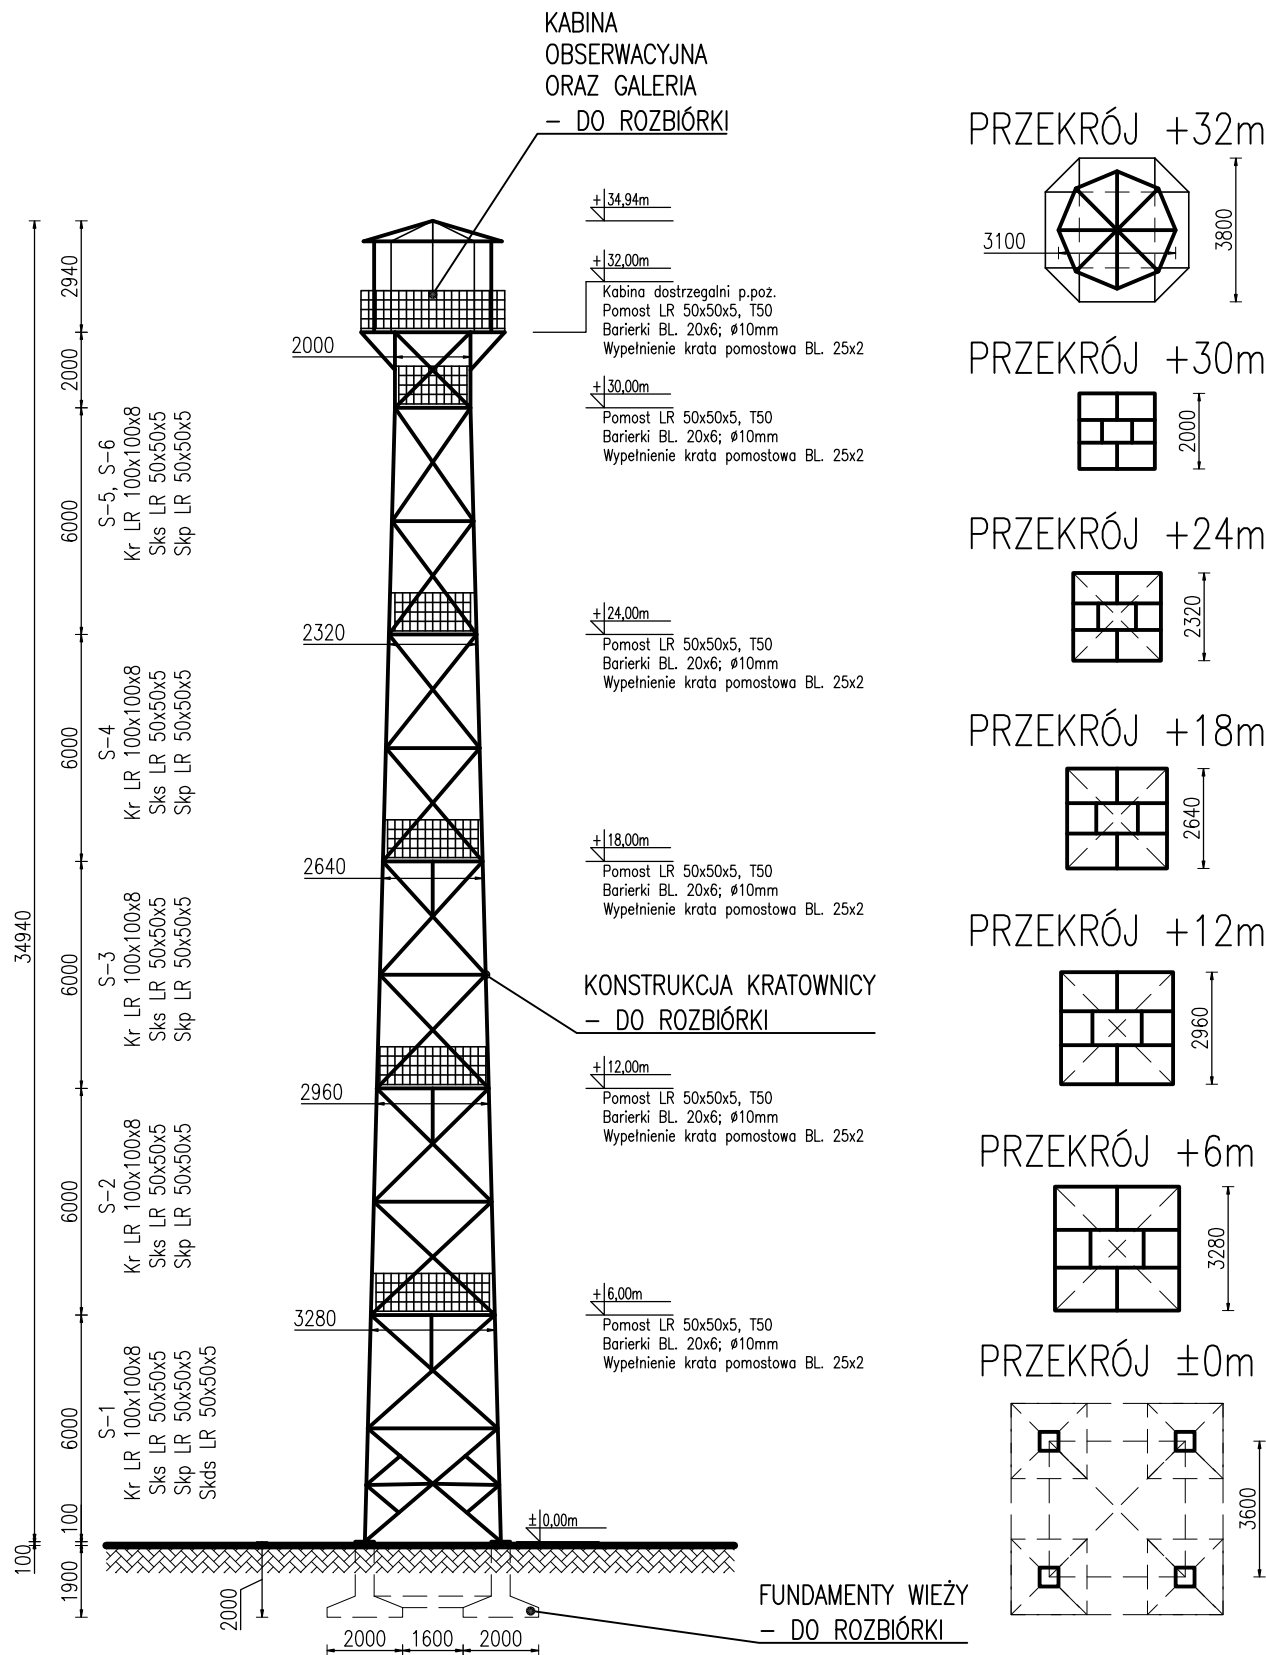

ISTNIEJĄCE FUNDAMENTY  
PO NIEISTNIEJĄCEJ WIEŻY  
(3 szt.) - BRAK DANYCH  
GEOMETRYCZNYCH

	projektował:	mgr inż. Arkadiusz Romanowski nr upr. WAM/0007/POOK/13	
Projekt	Zakres i opis sposobu prowadzenia robót robz.		data: czerwiec 2021
Nazwa zamierzenia budowlanego:	Rozbiórka dostrzegalni w Nadleśnictwie Zwolen w leśnictwie Motorzyny		skala: 1:200
Tytuł rysunku:	WIDOK OGÓLNY		nr rysunku: R-2