


PRZEKRÓJ POPRZECZNY a-a
SKALA 1:25

- DACH:
- Blacha powlekana T35
 - Wełna mineralna 80,0mm
 - Płyta warstwowa z rdzeniem PIR 50,0mm (okładziny z blachy stalowej ocynkowanej, pokrytej powłoką poliestrową; wewnątrz okładzina płyty -gładka)

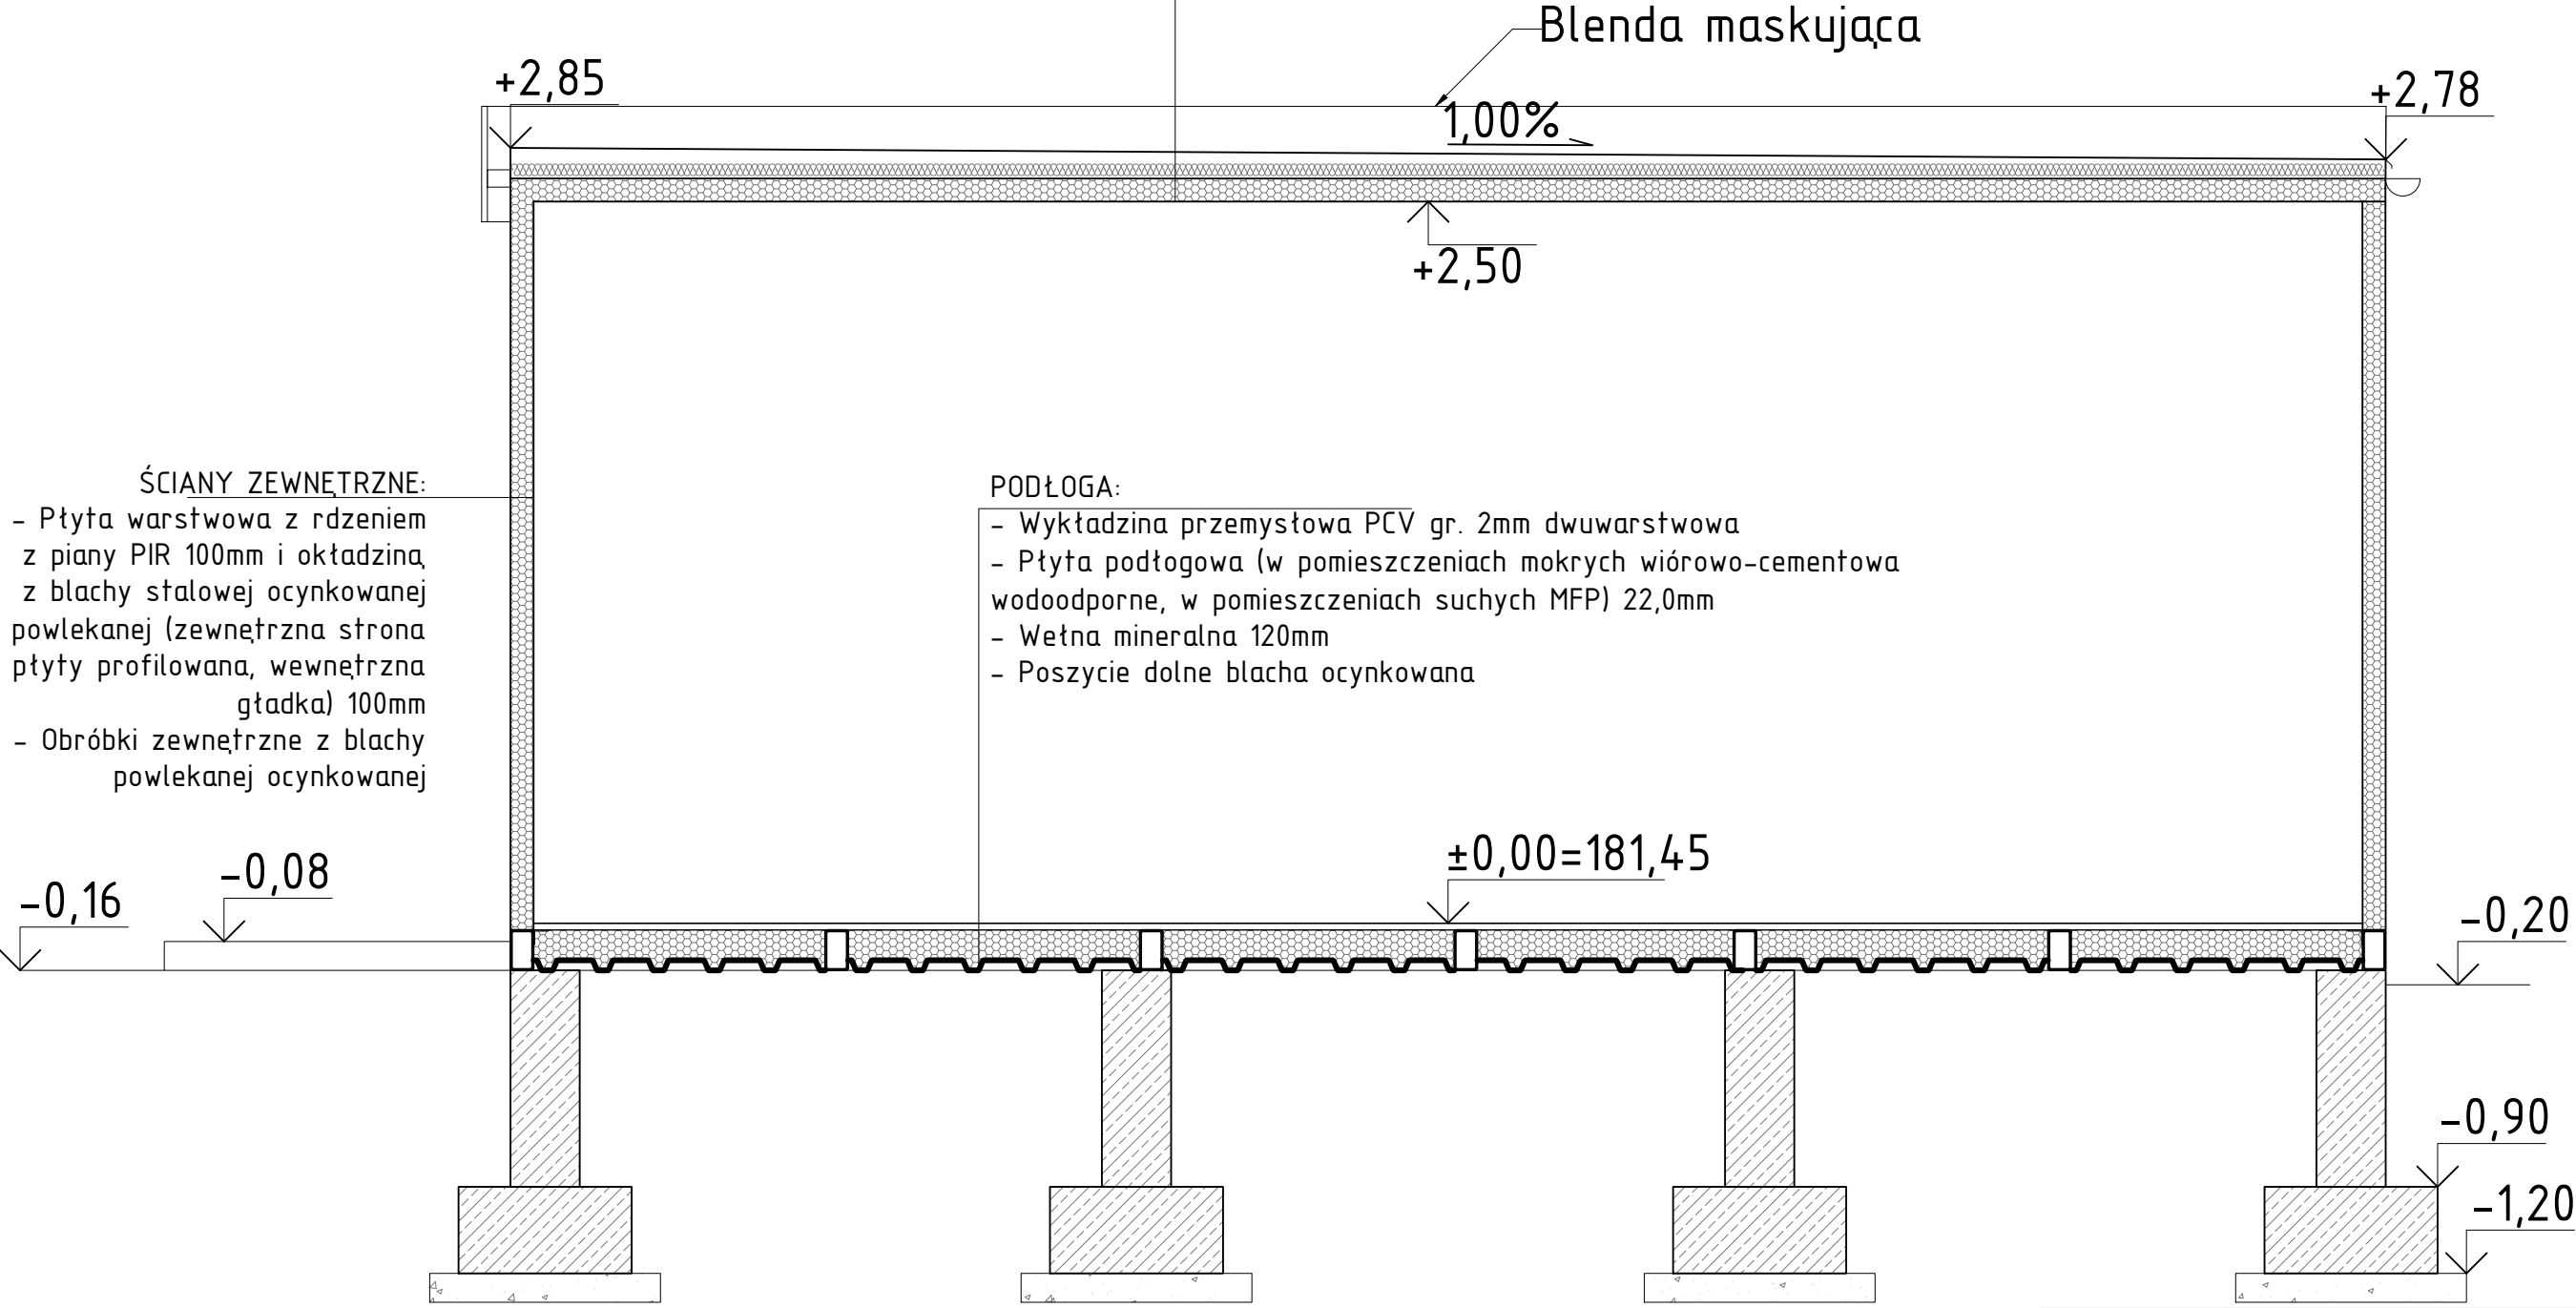

NAZWA OBIEKTU BUDOWLANEGO	BUDOWA TYMCZASOWEJ SZATNI KONTENEROWEJ		
NAZWA INWESTORA	GMINA WIAZOWNICA UL. WARSZAWSKA 15, 37-522 WIAZOWNICA		
ADRES OBIEKTU BUDOWLANEGO	DZIAŁKA NUMER EWIDENCYJNY 2013/3, OBRĘB EWIDENCYJNY 0009 SZÓWSKO, JEDNOSTKA EWIDENCYJNA 180411_2 GMINA WIAZOWNICA		
IDENTYFIKATOR DZIAŁEK EWIDENCYJNYCH	180411_2.0009.2013/3		
TYTUŁ RYSUNKU	PRZEKRÓJ POPRZECZNY a-a		
IMIĘ I NAZWISKO - PROJEKTANTA -	MGR INŻ. WOJCIECH NABAGŁO	PODPIS	
NUMER UPRAWNIEN BUDOWLANYCH	PDK/0318/PWOK/18		
DATA SPORZĄDZENIA	LISTOPAD 2023		
SKALA RYSUNKU	1:25	NUMER RYSUNKU	A3