

BUDOWA BOISK WIELOFUNKCYJNYCH DO PIŁKI RĘCZNEJ, KOSZYKÓWKI, SIATKÓWKI I TENISA

Lokalizacja inwestycji:

1. Dz. nr 263, AM-1, obręb Głębowice, gmina Wińsko
2. Dz. nr 688/3, AM-1, obręb Orzeszków, gmina Wińsko

OPIS PRZEDMIOTU INWESTYCJI

Przedmiotem inwestycji jest budowa dwóch boisk wielofunkcyjnych do piłki ręcznej, koszykówki, siatkówki i tenisa w miejscowościach Orzeszków i Głębowice.

Zakres zadania obejmuje wykonanie w w/w lokalizacjach, boiska wielofunkcyjnego o nawierzchni poliuretanowej wraz z podbudową z kruszyw, dostarczenie i montaż urządzeń sportowych, ogrodzenia w formie piłkochwyłów oraz montaż oświetlenia w formie lamp solarnych.

W zakresie prac dla jednej lokalizacji:

- 1) Prace ziemne: grunt, w obrysie boiska należy wykorytować na głębokość 35cm, następnie należy wykonać podbudowę o następujących warstwach:
 - 20cm pospółki lub piasku,
 - 10cm kruszywa łamanego śr. 5-40mm,
 - 5 cm miazgi kamiennego śr 0-5mm.
- 2) Wykonanie nawierzchni poliuretanowo-gumowej boiska wielofunkcyjnego o powierzchni 608m². Boisko o wymiarach 32m x 19m wykonane w kolorze ceglonym lub zielonym. Nawierzchnia wykonana na podbudowie wyrównującej ET o grubości 35 mm zgodnie z poniższą charakterystyką:

CHARAKTERYSTYKA NAWIERZCHNI

Nawierzchnia sportowa, poliuretanowo-gumowa o grubości łącznej ok. 13 mm.

Układana jest na podbudowie systemowej, będącej mieszaniną granulatu SBR, żwiru kwarcowego i lepiszcza poliuretanowego. Grubość podbudowy systemowej to ok. 35 mm.

Nawierzchnia sportowa jest przepuszczalna dla wody, o zwartej strukturze, służy do pokrywania nawierzchni bieżni lekkoatletycznych.

Nawierzchnia składa się z dwóch warstw elastycznej (nośnej) i użytkowej.

- Warstwa nośna to mieszanina granulatu gumowego i lepiszcza poliuretanowego. Układana jest w grubości około 11 mm mechanicznie, bezspoinowo, przy pomocy rozkładarki mas poliuretanowych .
- Tak wykonaną warstwę należy pokryć warstwą użytkową, która stanowi system natryskowy poliuretanowy zmieszany z granulatem EPDM naniesiony metodą natryskową. Czynność tą wykonuje się dwukrotnie, poprzez natrysk mechaniczny. Grubość warstwy użytkowej wynosi ok. 2 mm.
Po całkowitym związaniu mieszaniny, malowane są linie farbami poliuretanowymi metoda natrysku.

Warstwy nawierzchni:

1. Podbudowa mineralna – grubość 33- 35 cm
2. Podbudowa systemowa – grubość ok. 35 mm
3. Warstwa pośrednia elastyczna – grubość ok. 11 mm
4. Warstwa zewnętrzna użytkowa (natrysk dwukrotny) – grubość ok. 2 mm

WYMAGANE PARAMETRY NAWIERZCHNI POLIURETANOWEJ


Zgodnie z wymogami normy: PN-EN 14877:2014-02

WYMAGANE DOKUMENTY DOTYCZĄCE NAWIERZCHNI POLIURETANOWEJ


1. Badania na zgodność z normą PN-EN 14877:2014-02, lub aprobatą ITB, lub rekomendacja techniczna ITB lub wynik badań specjalistycznego laboratorium badającego nawierzchnie sportowe
 2. Karta techniczna oferowanej nawierzchni potwierdzona przez jej producenta.
 3. Atest PZH dla ofiarowanej nawierzchni.
 4. Autoryzacja producenta nawierzchni poliuretanowej, wystawiona dla wykonawcy na realizowaną inwestycję wraz z potwierdzeniem gwarancji udzielonej przez producenta na tą nawierzchnię.
 5. Certyfikat IAAF (Product Certificate)
 6. Wyniki badań WWA
- 3) **Obrzeża.** Należy dostarczyć i zamontować obrzeża betonowe 6x20x100 cm na ławie betonowej o łącznej długości 102 mb.
- 4) **Urządzenia sportowe:** przewiduje się dostarczenie i zamontowanie następujących urządzeń sportowych:
- a) **Piłka ręczna:** bramki o wielkości 3x2m z profili aluminiowych 80x80/3, anodowane i malowane proszkowo na kolor czerwono-srebrny. Montowanie w tulejach, osadzonych w betonowym fundamencie B20 o wymiarach 40x40 cm gł. 80cm – 2 szt., siatki do bramek – 2 szt.
 - b) **koszykówka: obręcz do koszykówki i wyposażona w siatkę z łańcucha - 4 szt.** Tablica do koszykówki standardowa o wym. 105 x 180 cm epoksydowa - 4 szt. Mechanizm regulacji wysokości od 2,65 do 3,10 m - 4 szt. Słupek do koszykówki w systemie jednosłupowym z wysięgiem 160 cm, profil 120x120/3 montowana w tulejach - 4 szt.
 - c) **siatkówka / tenis ziemny:** Słupki do siatkówki wielofunkcyjne z mechanizmem naciągowymi, regulowaną wysokością – 2 szt. (1 kpl) Materiał: rura aluminiowa Ø 76 anodowana.
Dekle zakrywające tuleje do montażu słupków – 2 szt.
Siatka do siatkówki z linką stalową i antenkami – 1 szt.
- 5) **Piłkochwyty:** Przewiduje się dostarczenie i zamontowanie ogrodzenia w formie piłkochwyków o wysokości 4m, słupki Ø 60 mm, grubość ścianki min. 2,8mm, stalowe, ocynkowane malowane proszkowo rozstawie ca. 5m, skrajne 2,5m z rygłem górnym m osadzone w fundamencie betonowym B15 o wym. 40x40cm i gł ca. 100 cm. Siatka piłkochwyków o oczku 5x5cm, polipropylenowa, grubość linki min. 4,0mm w kolorze zielonym. Długość ogrodzenia w formie piłkochwytu: 102 mb.
- 6) **Linie gry:** należy wytrasować i pomalować farbą poliuretanową linie gry dla siatkówki, piłki ręcznej, tenisa oraz koszykówki (2 sztuki). Kolor linii zróżnicowany (biały, żółty, niebieski i zielony – kolor musi być zatwierdzony przez Zamawiającego przed wykonaniem ze względu na ochronę konserwatorską terenu)
- 7) **Oświetlenie boiska:** Oświetlenie boiska zaprojektowano w postaci 4szt naświetlaczy solarnych LED o minimalnym natężeniu strumienia świetlnego 6000lm, zamontowanych na słupach okrągłych stalowych o wysokości 9m.
- Oświetlenie to służyć ma dla celów treningowych i rekreacyjnych Sterowanie oświetlenie odbywać się będzie automatycznie.

Opracował:

mgr inż. Tomasz Sikora

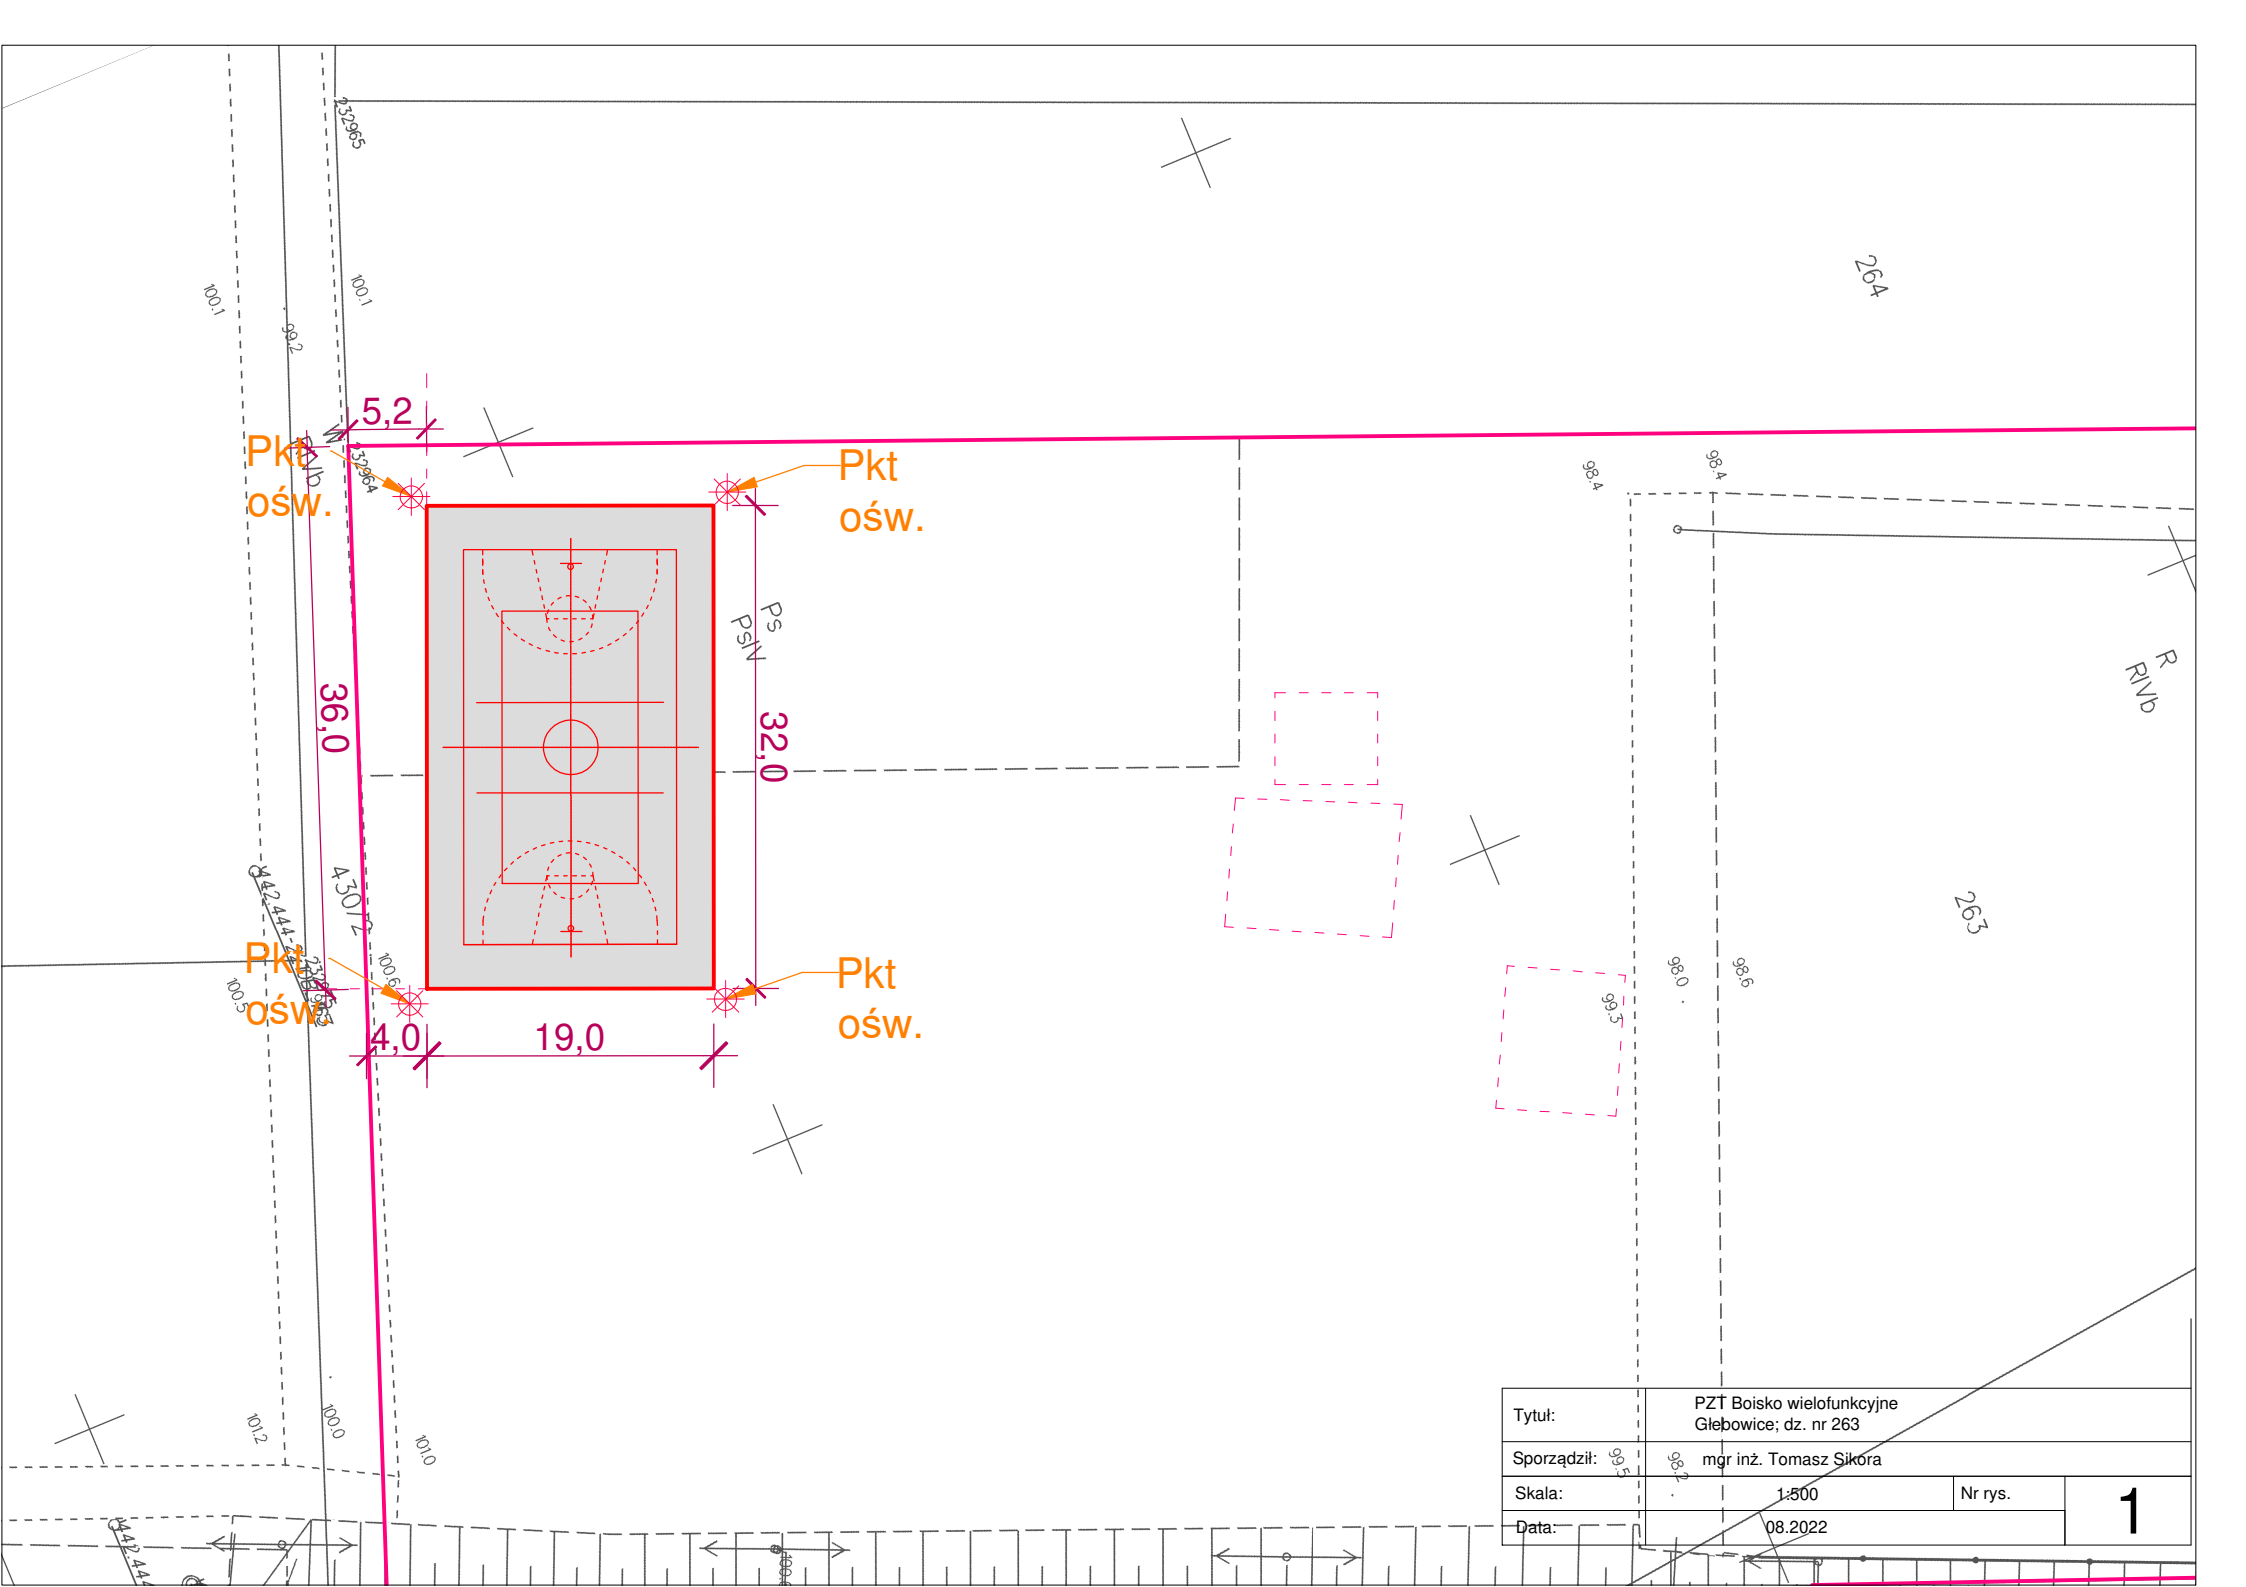

Tytuł:	PZT Boisko wielofunkcyjne Głębocze; dz. nr 263		
Sporządził:	mgr inż. Tomasz Sikora		
Skala:	1:500	Nr rys.	1
Data:	08.2022		

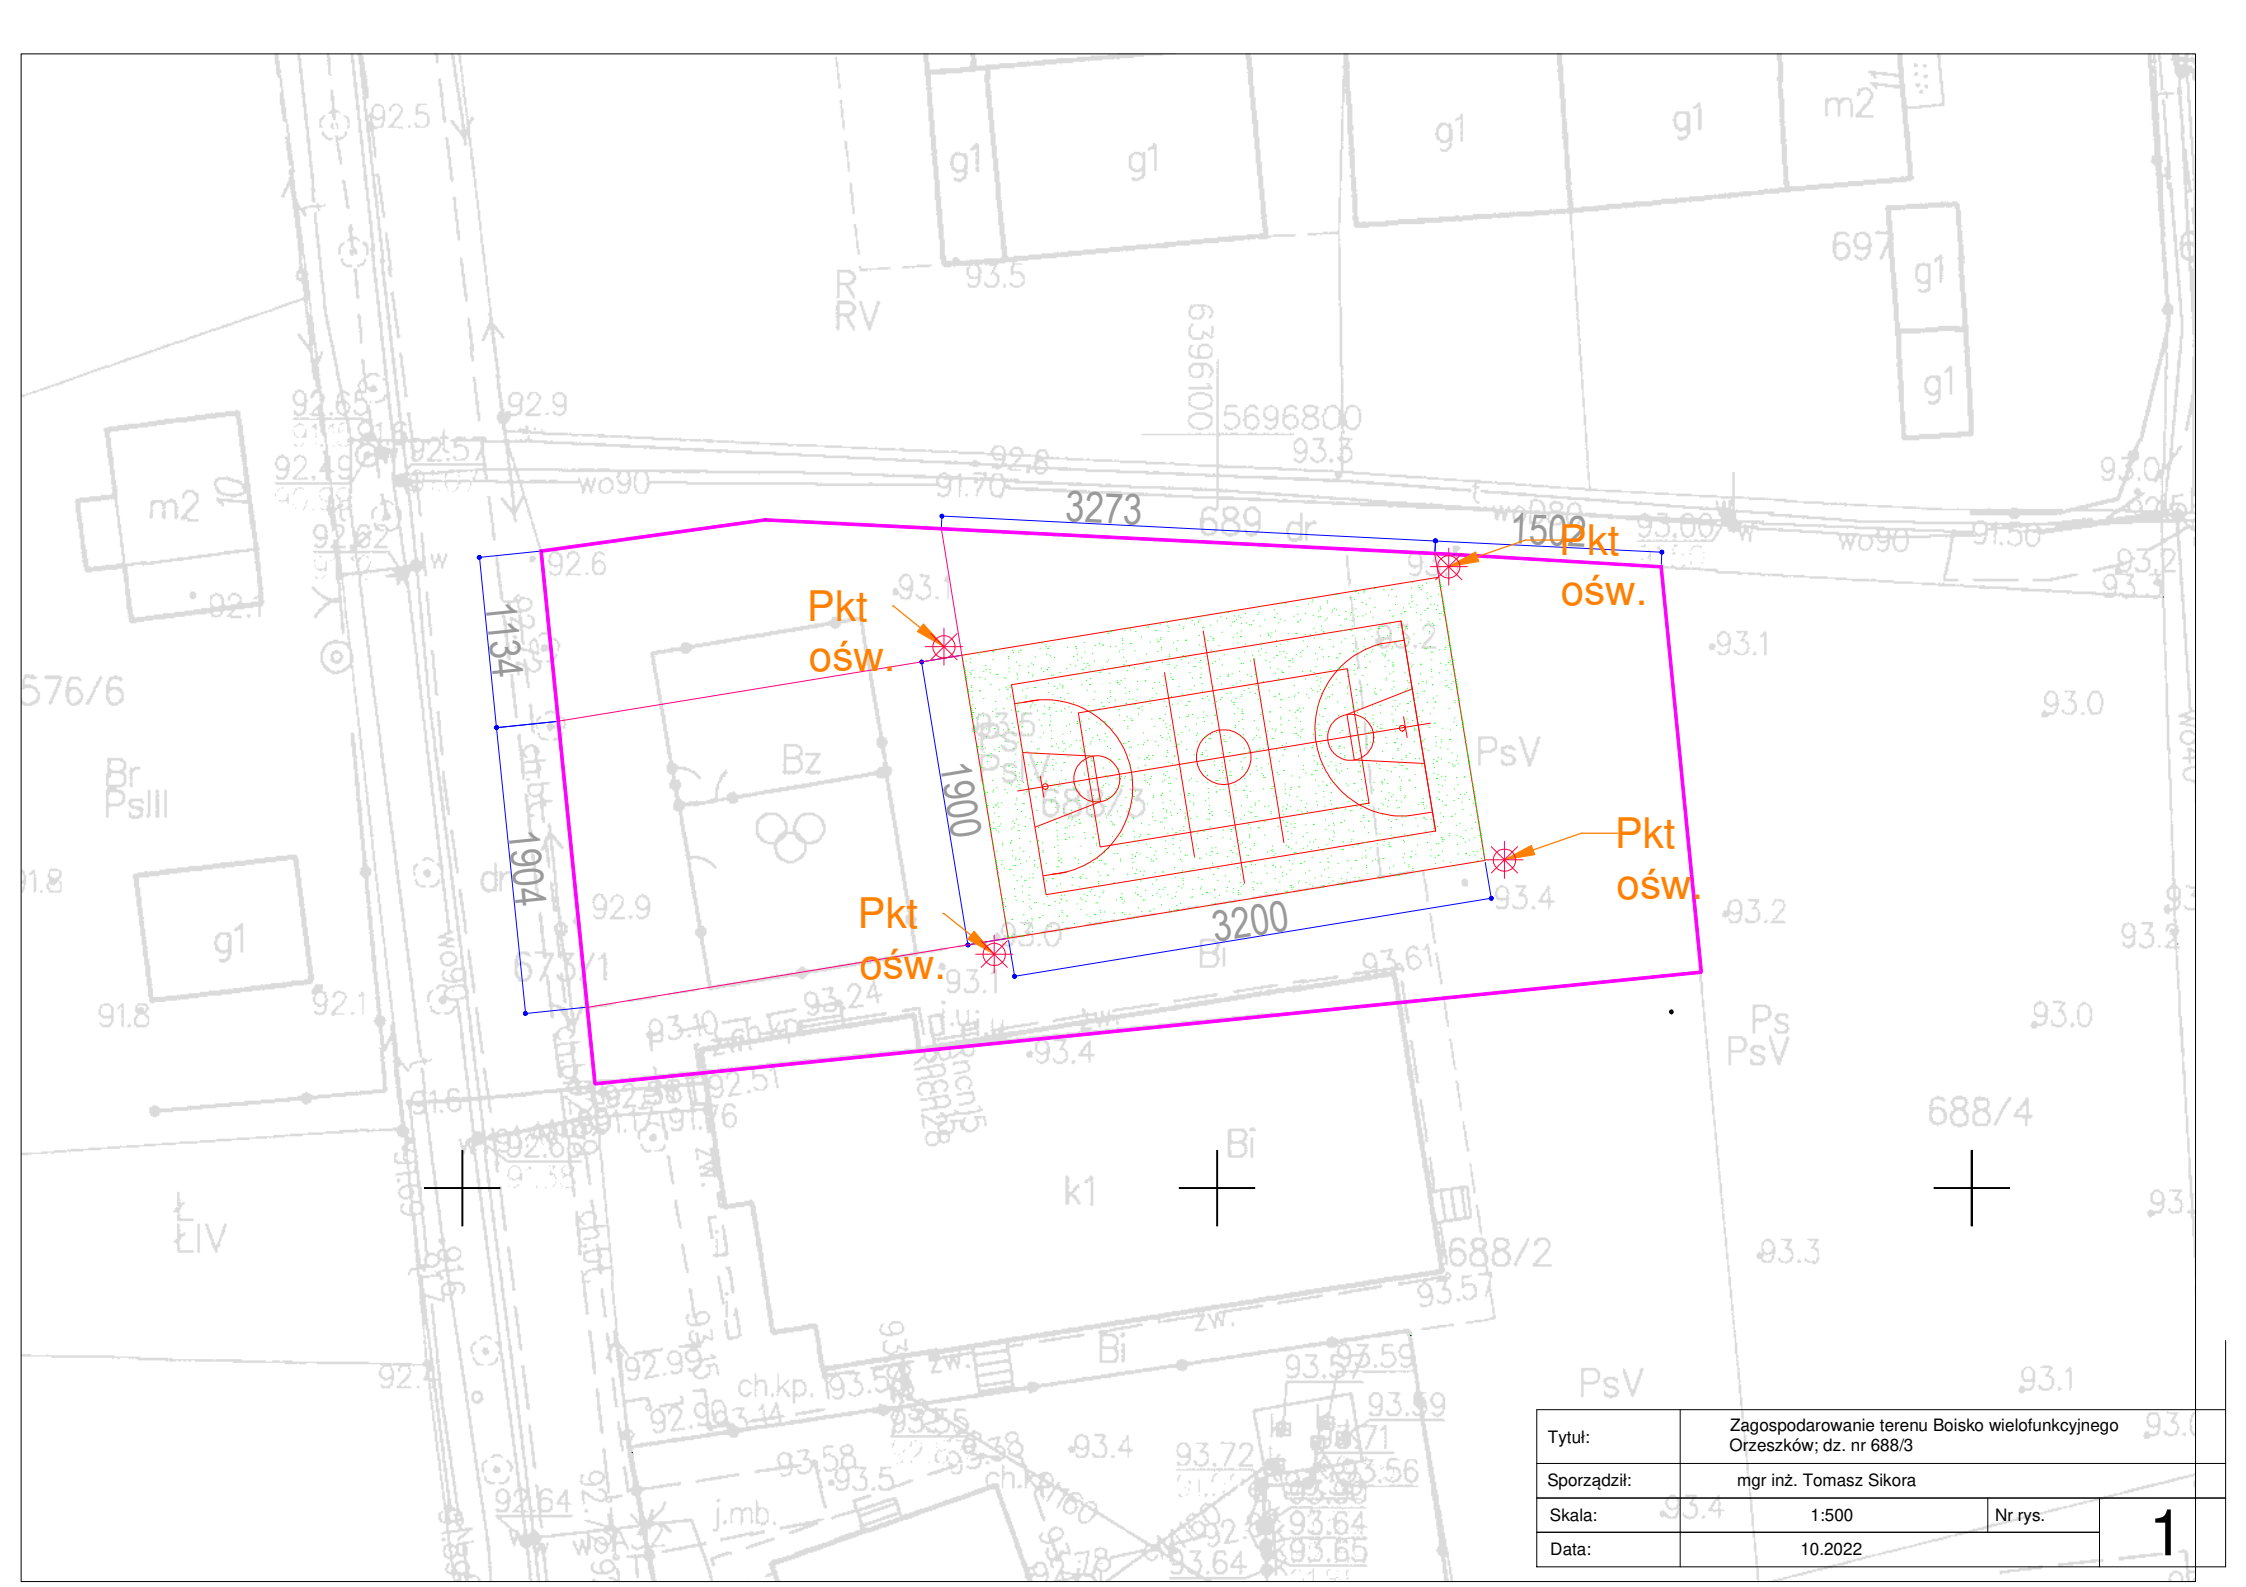

Tytuł:	Zagospodarowanie terenu Boisko wielofunkcyjnego Orzeszków; dz. nr 688/3		
Sporządził:	mgr inż. Tomasz Sikora		
Skala:	1:500	Nr rys.	1
Data:	10.2022		



WZA.5161.1495.2022.JB
rkp 30473-2022

Wrocław, dnia 27.09.2022 r.

DECYZJA NR 2136/2022 Pozwolenie na prowadzenie badań archeologicznych

Na podstawie art. 89 pkt 2, art. 91 ust 4 pkt 4, art. 36, ust. 1 pkt.5 ustawy z dnia 23 lipca 2003 r. o ochronie zabytków i opiece nad zabytkami (Dz. U. z 2022 r., poz. 840), § 18 rozporządzenia Ministra Kultury i Dziedzictwa Narodowego z dnia 2 sierpnia 2018 r. w sprawie prowadzenia prac konserwatorskich, prac restauratorskich i badań konserwatorskich przy zabytku wpisanym do rejestru zabytków albo na Listę Skarbów Dziedzictwa oraz robót budowlanych, badań architektonicznych i innych działań przy zabytku wpisanym do rejestru zabytków, a także badań archeologicznych i poszukiwań zabytków (Dz. U. z 2021 r., poz. 81) oraz art. 104 Kodeksu postępowania administracyjnego ustawy z dnia 14 czerwca 1960 r. Kodeks postępowania administracyjnego (Dz. U. z 2021 r., poz. 735 ze zm.),

po rozpatrzeniu wniosku z dnia 02.08.2022 r. (data wpływu: 05.08.2022 r.), uzupełniono ostatecznie dnia 22.09.2022 r., zgłoszonego przez Pana Michała Torza, ul. Rolnicza 36a, 51-514 Wrocław, pełnomocnika Gminy Wińsko, Plac Wolności 2, 56-160 Wińsko, o udzielenie pozwolenia na prowadzenie badań archeologicznych obejmujących stały nadzór archeologiczny i, w razie konieczności, ratownicze badania archeologiczne, w ramach inwestycji: *budowa boiska wielofunkcyjnego do piłki ręcznej, koszykówki, siatkówki i tenisa, na dz. nr 688/3 AM-1 w miejscowości Orzeszków, gm. Wińsko*, oraz po ocenie danych przedstawionych we wniosku i załącznikach do niego

udzielam pozwolenia Gminie Wińsko

na prowadzenie badań archeologicznych na obszarze intensywnego osadnictwa średniowiecznego i nowożytnego, na terenie wsi o metryce średniowiecznej, w związku z inwestycją: *budowa boiska wielofunkcyjnego do piłki ręcznej, koszykówki, siatkówki i tenisa, na dz. nr 688/3 AM-1 w miejscowości Orzeszków, gm. Wińsko*, zgodnie z zakresem i w sposób wskazany w programie prowadzenia badań archeologicznych, opracowanym przez Pana mgr. Michała Torza, stanowiącym załącznik nr 1 do niniejszej decyzji. Plan zagospodarowania terenu w skali 1:500 z oznaczonym miejscem prowadzenia badań archeologicznych stanowi załącznik nr 2 do niniejszej decyzji.

Termin ważności pozwolenia: 31.12.2027 r.

Pozwolenie wydaje się pod następującymi warunkami:

1. Obowiązku kierowania w/w badaniami przez osoby spełniające wymagania, o których mowa odpowiednio w art. w art. 37e ust. 1 ustawy o ochronie zabytków i opiece nad zabytkami;
2. Obowiązku przekazania Dolnośląskiemu Wojewódzkiemu Konserwatorowi Zabytków nie później niż w terminie 14 dni przed dniem rozpoczęcia badań archeologicznych, a w toku badań na 14 dni przed dokonaniem zmiany osób, o której mowa w pkt 1.:
 - imion, nazwisk i adresu osób, o których mowa w pkt 1
 - dokumentów potwierdzających spełnienie przez te osoby wymagań, o których mowa odpowiednio w art. 37e ust. 1 ww. ustawy
 - oświadczeń osób, o których mowa w pkt 1, o przyjęciu przez te osoby obowiązku kierowania tymi badaniami archeologicznymi albo samodzielnego ich wykonywania;
3. Zawiadomienia Dolnośląskiego Wojewódzkiego Konserwatora Zabytków o terminie rozpoczęcia i zakończenia wskazanych w pozwoleniu badań archeologicznych.
4. Niezwłocznego zawiadomienia Dolnośląskiego Wojewódzkiego Konserwatora Zabytków o zagrożeniach lub nowych okolicznościach ujawnionych w trakcie prowadzenia wskazanych w pozwoleniu badań archeologicznych;
5. Prowadzenia dokumentacji przebiegu badań archeologicznych oraz opracowania tych badań w sposób umożliwiający jednoznaczną identyfikację i dokładną lokalizację przestrzenną wszystkich czynności oraz dokonanych odkryć i przekazania jej Dolnośląskiemu Wojewódzkiemu Konserwatorowi Zabytków w terminie określonym przez Dolnośląskiego Wojewódzkiego Konserwatora Zabytków nie dłuższym niż 6 miesięcy od dnia zakończenia tych badań;

6. Prowadzenia doraźnej konserwacji pozyskanych zabytków i ich dokumentacji i przekazania ich Dolnośląskiemu Wojewódzkiemu Konserwatorowi Zabytków w terminie do **3 lat** od dnia zakończenia wskazanych w pozwoleniu badań;
7. Prowadzenia inwentaryzacji polowej pozyskanych zabytków i przekazania jej Dolnośląskiemu Wojewódzkiemu Konserwatorowi Zabytków w terminie do **6 miesięcy** od dnia zakończenia wskazanych w pozwoleniu badań;
8. Sporządzenia sprawozdania ze wskazanych w pozwoleniu badań i przekazania tego sprawozdania Dolnośląskiemu Wojewódzkiemu Konserwatorowi Zabytków w terminie do **3 tygodni** od dnia zakończenia wskazanych w pozwoleniu badań;
9. Prowadzenia dokumentacji w ramach wskazanych w pozwoleniu badań zgodnie ze standardami określonymi w załączniku do cyt. rozporządzenia Ministra Kultury i Dziedzictwa Narodowego;
10. Dokonanie aktualizacji istniejącej karty AZP stanowiska, a w przypadku nowych odkryć zabytków archeologicznych sporządzić kartę stanowiska i przekazać Dolnośląskiemu Wojewódzkiemu Konserwatorowi Zabytków we Wrocławiu. Do opracowania wymagane jest stosowanie instrukcji Narodowego Instytutu Dziedzictwa z 2019 r.
11. Opracowania wyników wskazanych w pozwoleniu badań i przekazania go wojewódzkiemu konserwatorowi zabytków w terminie do **3 lat** od dnia zakończenia tych badań;
12. Uporządkowania terenu po zakończeniu wskazanych w pozwoleniu badań;
13. Opracowanie sposobu postępowania z zabytkiem po zakończeniu wskazanych w pozwoleniu badań i przekazania tego opracowania Dolnośląskiemu Wojewódzkiemu Konserwatorowi Zabytków w terminie 3 miesięcy od dnia zakończenia badań.

UZASADNIENIE

Wymóg podjęcia badań archeologicznych wynika z lokalizacji przedmiotowej inwestycji na obszarze intensywnego osadnictwa średniowiecznego i nowożytnego, na terenie wsi o metryce średniowiecznej. Przedmiotowy obszar oraz stwierdzone i potencjalnie znajdujące się na tym terenie relikty archeologiczne stanowią zabytek w myśl art. 3 pkt 4 w związku z art. 6 ust. 1 pkt 3 ustawy z dn. 23 lipca 2003 r. o ochronie zabytków i opiece nad zabytkami (Dz. U. z 2022 r., poz. 840). Stwierdzona na tym terenie zawartość relikwów archeologicznych, t.j. elementów dawnej struktury przestrzennej przetrwałej w warstwie podziemnej, bezpowrotnie niszczonej w procesie budowlanym - wymaga ustanowienia ochrony poprzez jej zachowanie i zadokumentowanie, co leży w interesie społecznym ze względu na posiadaną wartość historyczną i naukową. W związku z tym przy zmianie zagospodarowania wiążącego się z ingerencją w poziom gruntu niezbędne jest dokonanie rozpoznania terenu, w tym układu nawarstwień oraz metodyczna eksploracja i zadokumentowanie relikwów dawnego osadnictwa (m. in. warstw kulturowych, relikwów architektonicznych i innych obiektów, pozyskanie ruchomego materiału zabytkowego, szczątków kostnych) oraz ich konserwacja. W związku tym zamierzenie należy prowadzić przy uwzględnieniu wskazanych uwarunkowań.

Pouczenie:

1. Kto podejmuje działania, o których mowa w art. 36 ust. 1 pkt 1–5, niezgodnie z zakresem lub warunkami określonymi w pozwoleniu wojewódzkiego konserwatora zabytków, podlega karze pieniężnej w wysokości od 500 do 500 000 zł. (art. 107 d. ust. 2 ustawy o ochronie zabytków i opiece nad zabytkami).
2. Kto bez pozwolenia albo wbrew warunkom pozwolenia prowadzi prace konserwatorskie, restauratorskie, roboty budowlane, badania konserwatorskie lub architektoniczne przy zabytku wpisanym do rejestru lub roboty budowlane w jego otoczeniu albo badania archeologiczne podlega karze grzywny (art. 117 ww. ustawy o ochronie zabytków i opiece nad zabytkami).
3. Informuje się, że postępowanie w sprawie wydanego pozwolenia może zostać wznowione, a następnie pozwolenie może zostać cofnięte lub zmienione na podstawie art. 47 ustawy z dnia 23 lipca 2003 r. o ochronie zabytków i opiece nad zabytkami.

Od niniejszej decyzji służy prawo odwołania do Ministra Kultury i Dziedzictwa Narodowego w Warszawie za moim pośrednictwem w terminie 14 dni od dnia jej doręczenia. W trakcie biegu terminu do wniesienia odwołania, strona może zrzec się prawa do wniesienia odwołania wobec Dolnośląskiego Wojewódzkiego Konserwatora Zabytków we Wrocławiu, który wydał decyzję. Z dniem doręczenia Dolnośląskiemu Wojewódzkiemu Konserwatorowi Zabytków we Wrocławiu oświadczenia o zrzeczeniu się prawa do wniesienia odwołania przez ostatnią ze stron postępowania, decyzja staje się ostateczna i prawomocna, co oznacza, iż decyzja podlega natychmiastowemu wykonaniu i brak jest możliwości zaskarżenia decyzji do Wojewódzkiego Sądu Administracyjnego. Nie jest możliwe skuteczne cofnięcie oświadczenia o zrzeczeniu się prawa do wniesienia odwołania.

Otrzymują:

1. Pan Michał Torz – pełnomocnik Inwestora
 - Do wiadomości:
 2. Muzeum Regionalne w Środzie Śląskiej
 3. Narodowy Instytut Dziedzictwa, ul. Kopernika 36/40, 00- 924 Warszawa
- a/a Orzeszków, gm. Wińsko
JB zwolnione z opłaty skarbowej

**Zastępca Dolnośląskiego
Wojewódzkiego Konserwatora Zabytków**

Katarzyna Dziura