


2 C-C 1:100

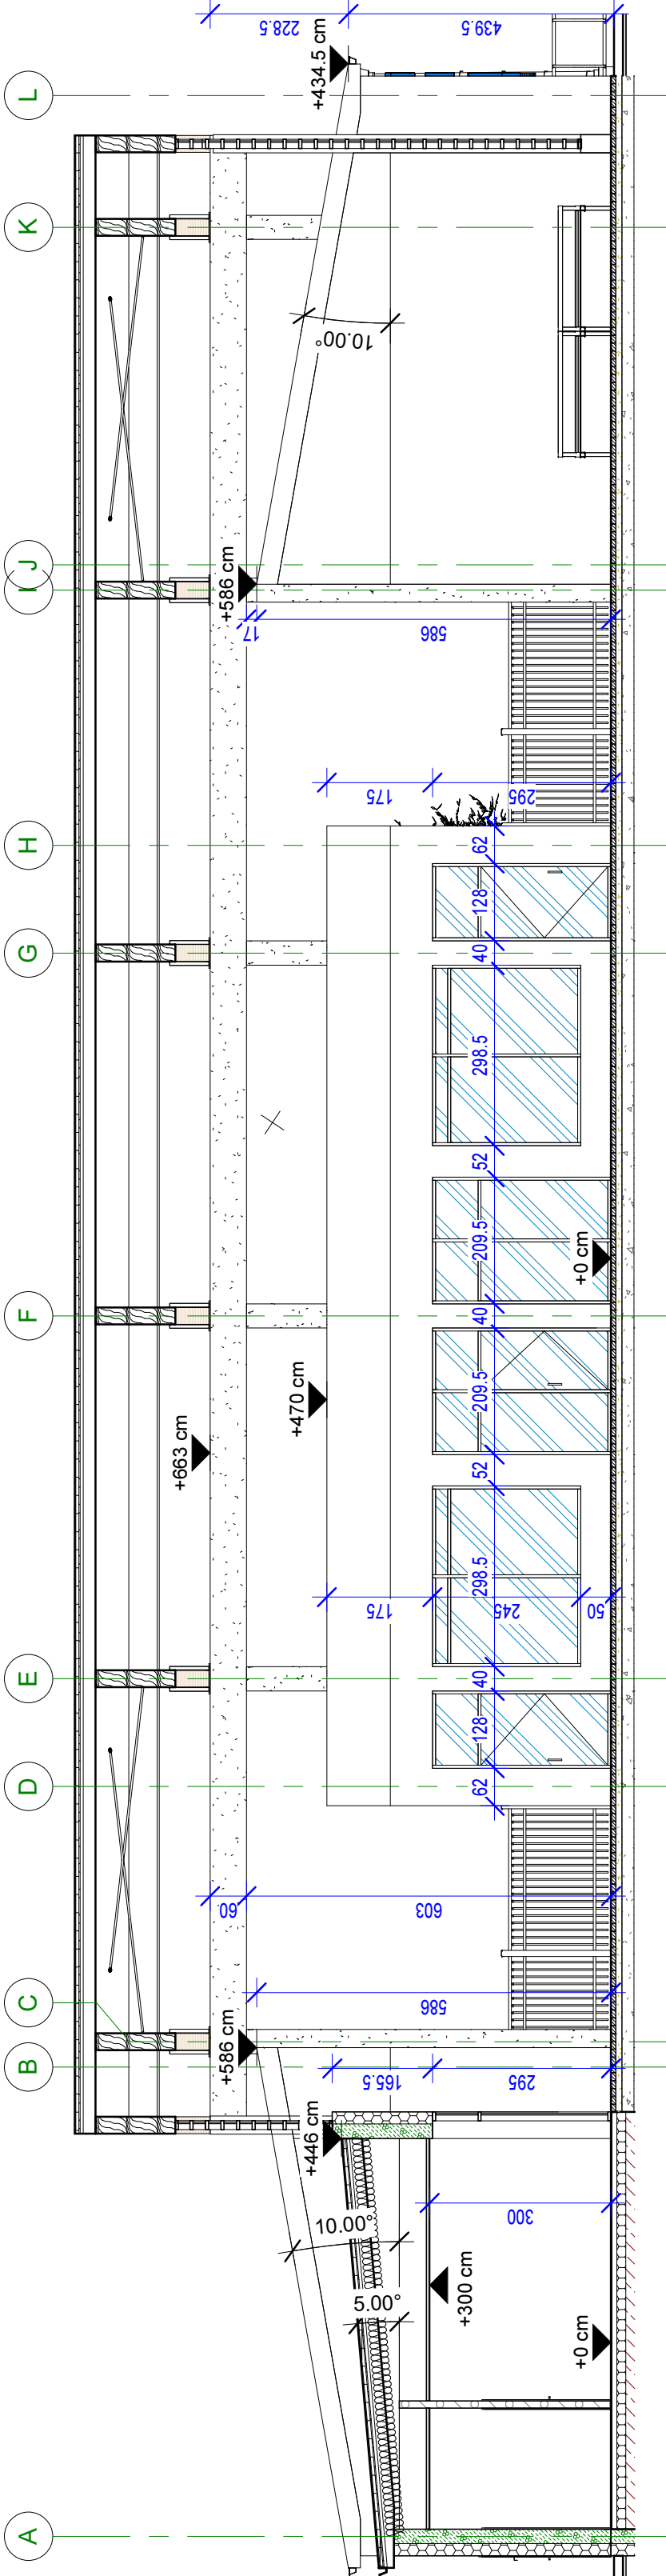

M-K Projekt Dawid Moldrzyk, ul. Mickiewicza 8, 77-430 Krajenka		Inwestor: Gmina Dębno, ul. Marsz. J. Piłsudskiego 5, 74-400 Dębno	
Adres: Działki nr 1069/5, 1069/7, 1069/9, 1069/12 obręb Dębno 0005, jedn. ewid. Dębno - miasto, pow. myśliborski, woj. zachodniopomorskie		Nazwa zadania: KONCEPCJA BUDOWY TARGOWISKA MIEJSKIEGO W DĘBNIE, załącznik do Programu Funkcjonalno - Użytkowego	
Arch. Projektował:	mgr inż. arch. Tadeusz Tylicki	Arch. Opracował:	inż. Dawid Moldrzyk
Nr upr.: NN-8345/474/81 - upr. Arch. bez ograniczeń		Brzoza Arch. Faza: koncepcja	
Skala: 1:100		Data: 08.2019	
Nr rys.: A-5		Str.: A-5	
TREŚĆ RYSUNKU		PRZEKRÓJ A-A C-C	