


Południe

1


1 : 200

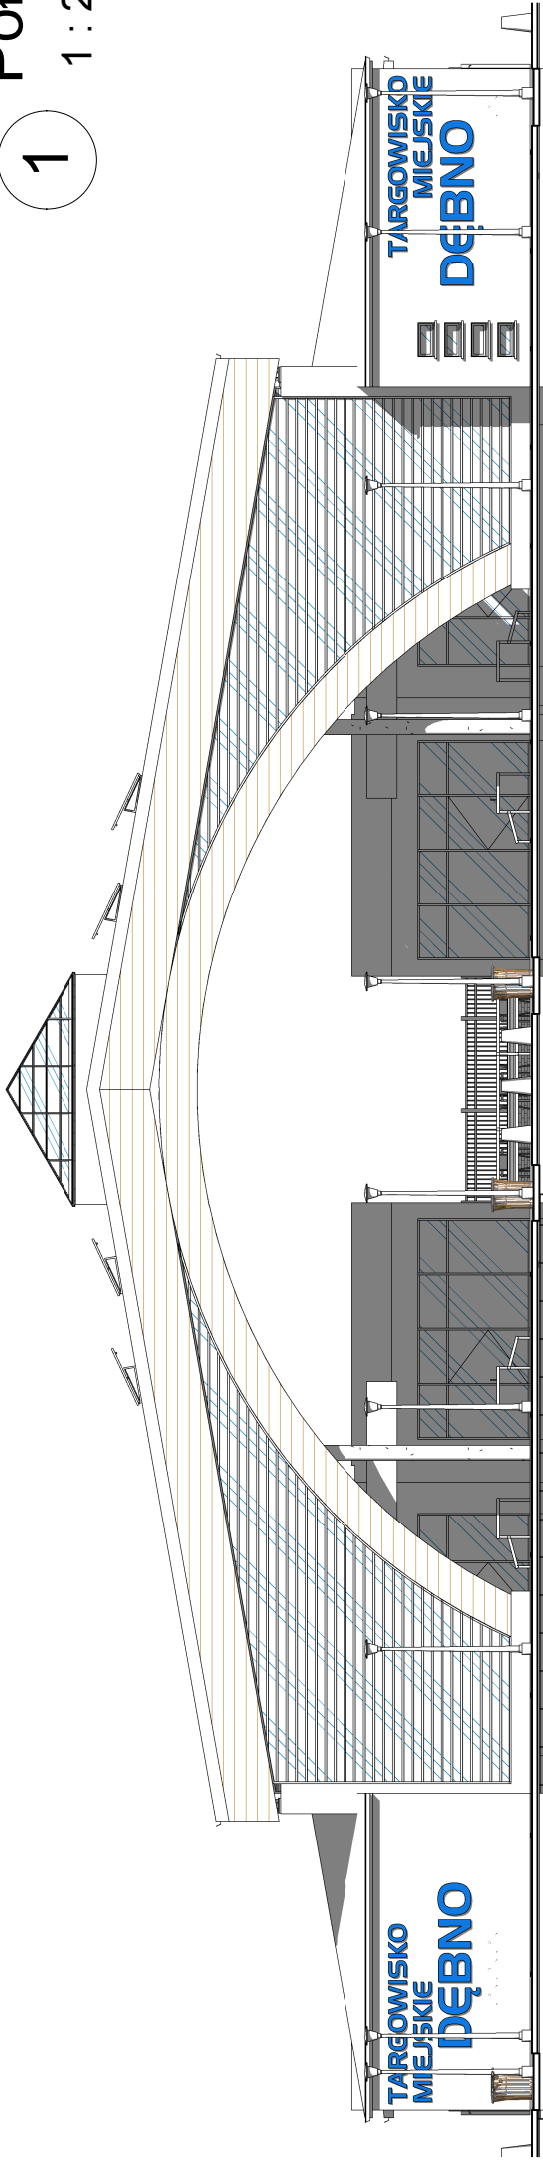

Wschód

3


1 : 200

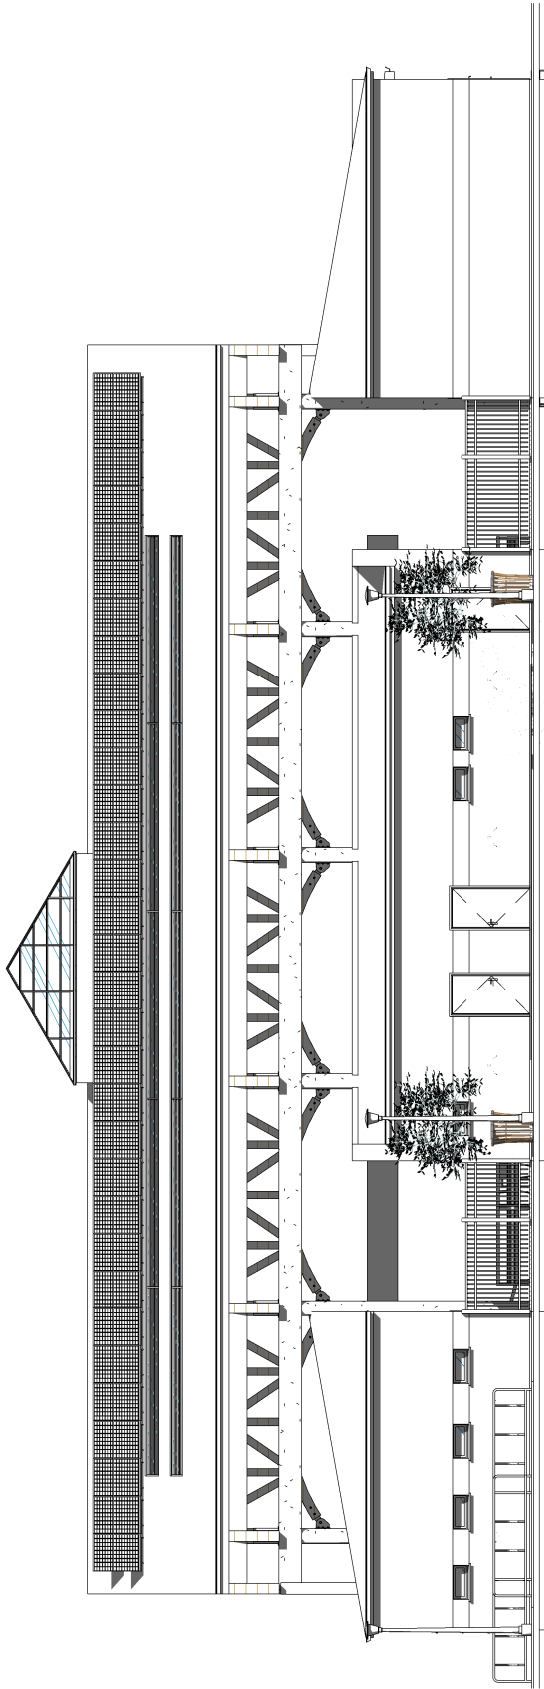

Zachód

4


1 : 200

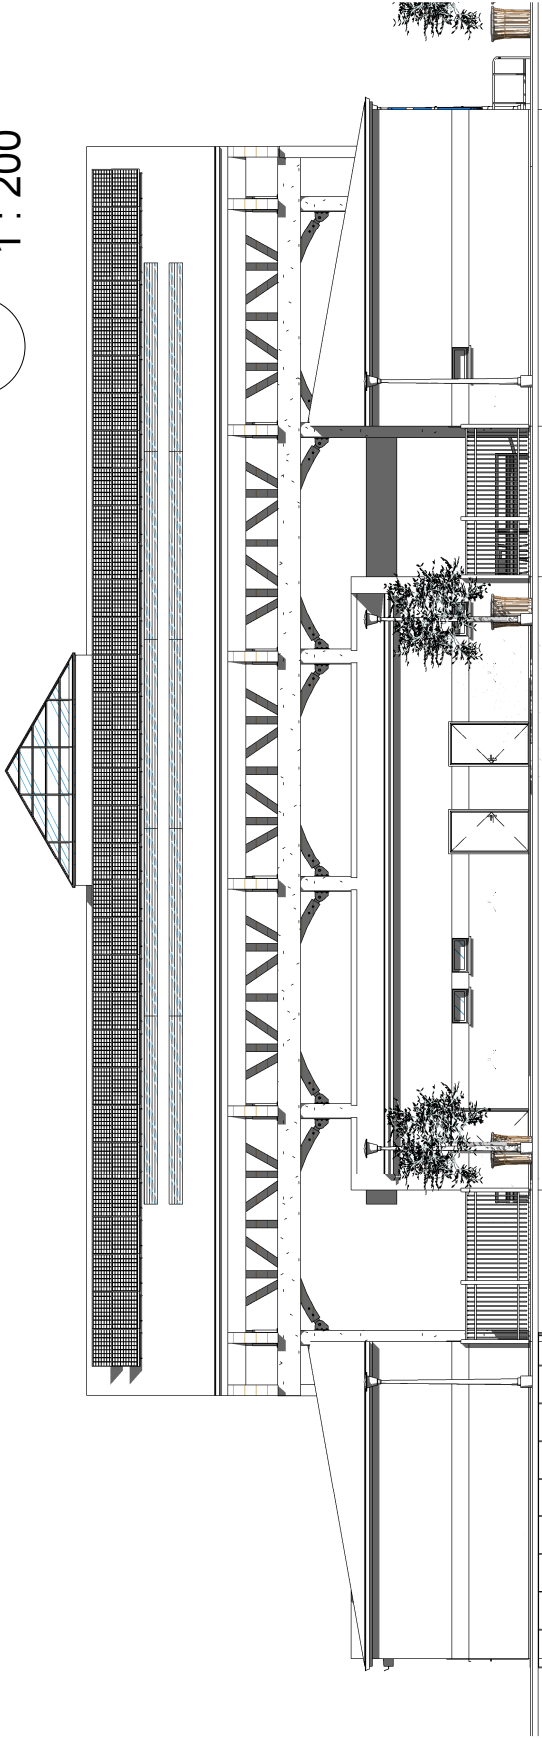

Północ

2

1 : 200

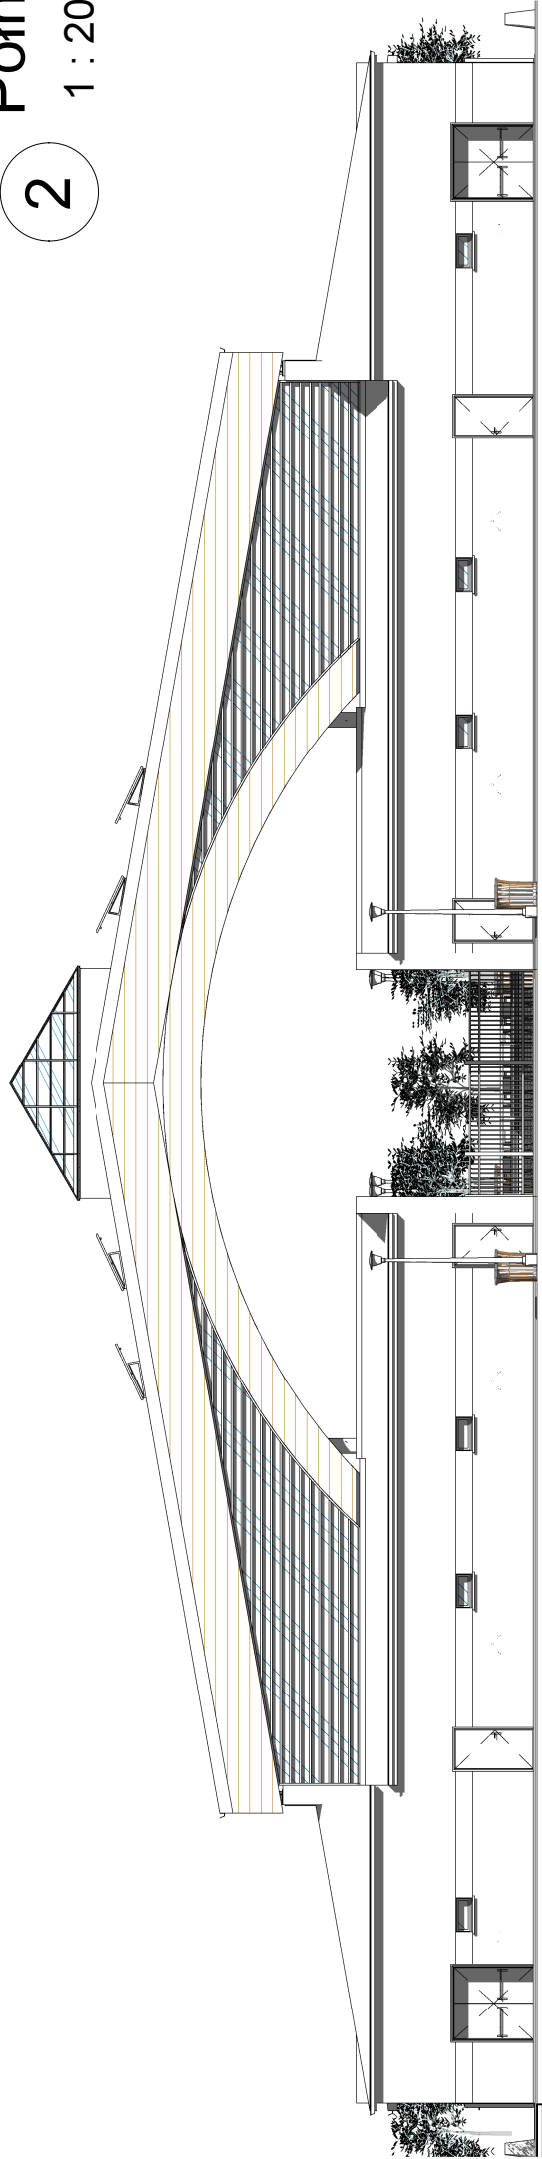

M-K Projekt Dawid Motrzyk, ul. Mickiewicza 8, 77-430 Krajenka	
Investor:	Gmina Dębno, ul. Marsz. J. Piłsudskiego 5, 74-400 Dębno
Adres:	Działki nr 1069/5, 1069/7, 1069/12 obręb Dębno 0005, jedn. ewid. Dębno - miasto. pow. myśliborski, woj. zachodniopomorskie
Nazwa zadania:	KONCEPCJA BUDOWY TARGOWISKA MIEJSKIEGO W DĘBNIE, załącznik do Programu Funkcjonalno - Użytkowego
Arch. Projektował:	mgr inż. arch. Tadeusz Tyłka Nr upr.: NN-8345/4/14/81 - upr. Arch. bez ograniczeń
Opracował:	inż. Dawid Motrzyk
TREŚĆ RYSUNKU	ELEWACJE
Brutto: Arch. Faza: koncepcja Skala: 1 : 200 Data: 08.2019 Nr rys.: 1 Str.: A-8	