


Wierzchołek	X	Y
W ₃	5676729,50	6515625,50
W ₄	5676883,25	6515632,00
W ₅	5676624,00	6515641,00

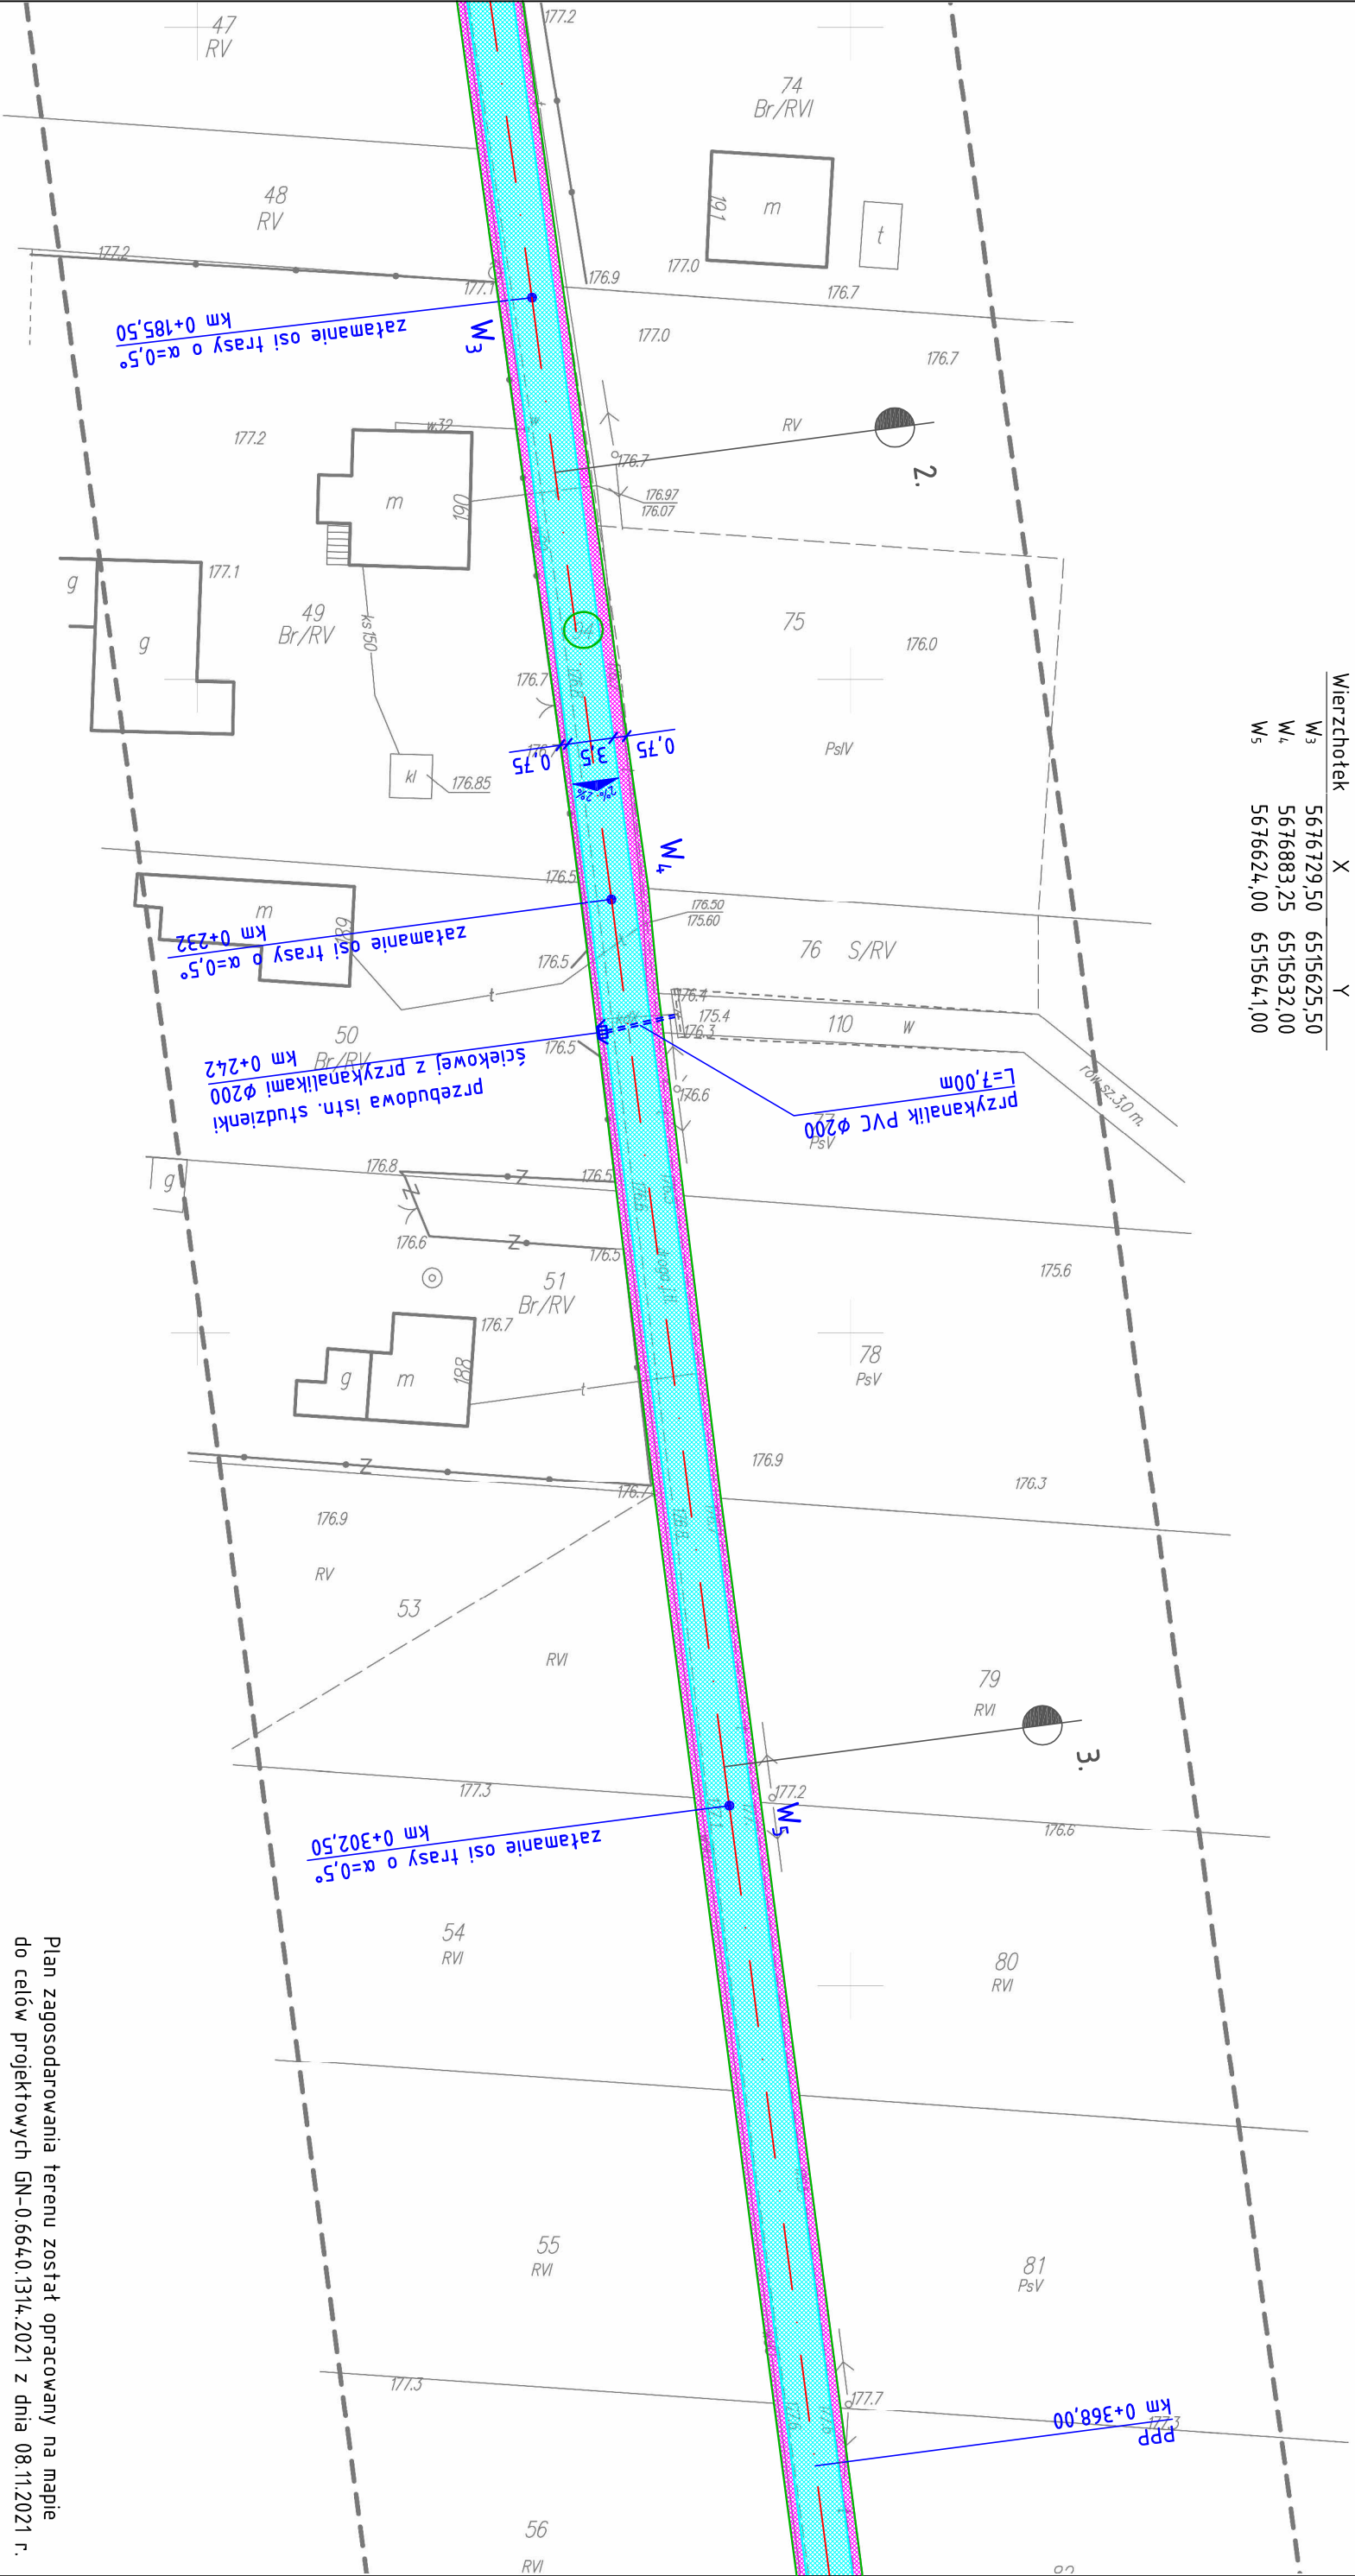

Plan zagospodarowania terenu został opracowany na mapie do celów projektowych GN-0.6640.1314.2021 z dnia 08.11.2021 r.

Pracownia:	USŁUGI PROJEKTOWE I NADZORU	
Temat:	Przebudowa drogi gminnej nr 118044E w miejscowości Żdźary ("Koziołek")	
Studium:	Projekt budowlano-wykonawczy	
Inwestor:	Gmina Bolestawiec ul. Rynek 1, 98-430 Bolestawiec	
Skala:	Plan zagospodarowania terenu	Rys. nr 2.2
Projektowała:	mgr inż. Martyna Mrugała	