




Przewód zakończony
zaslepką

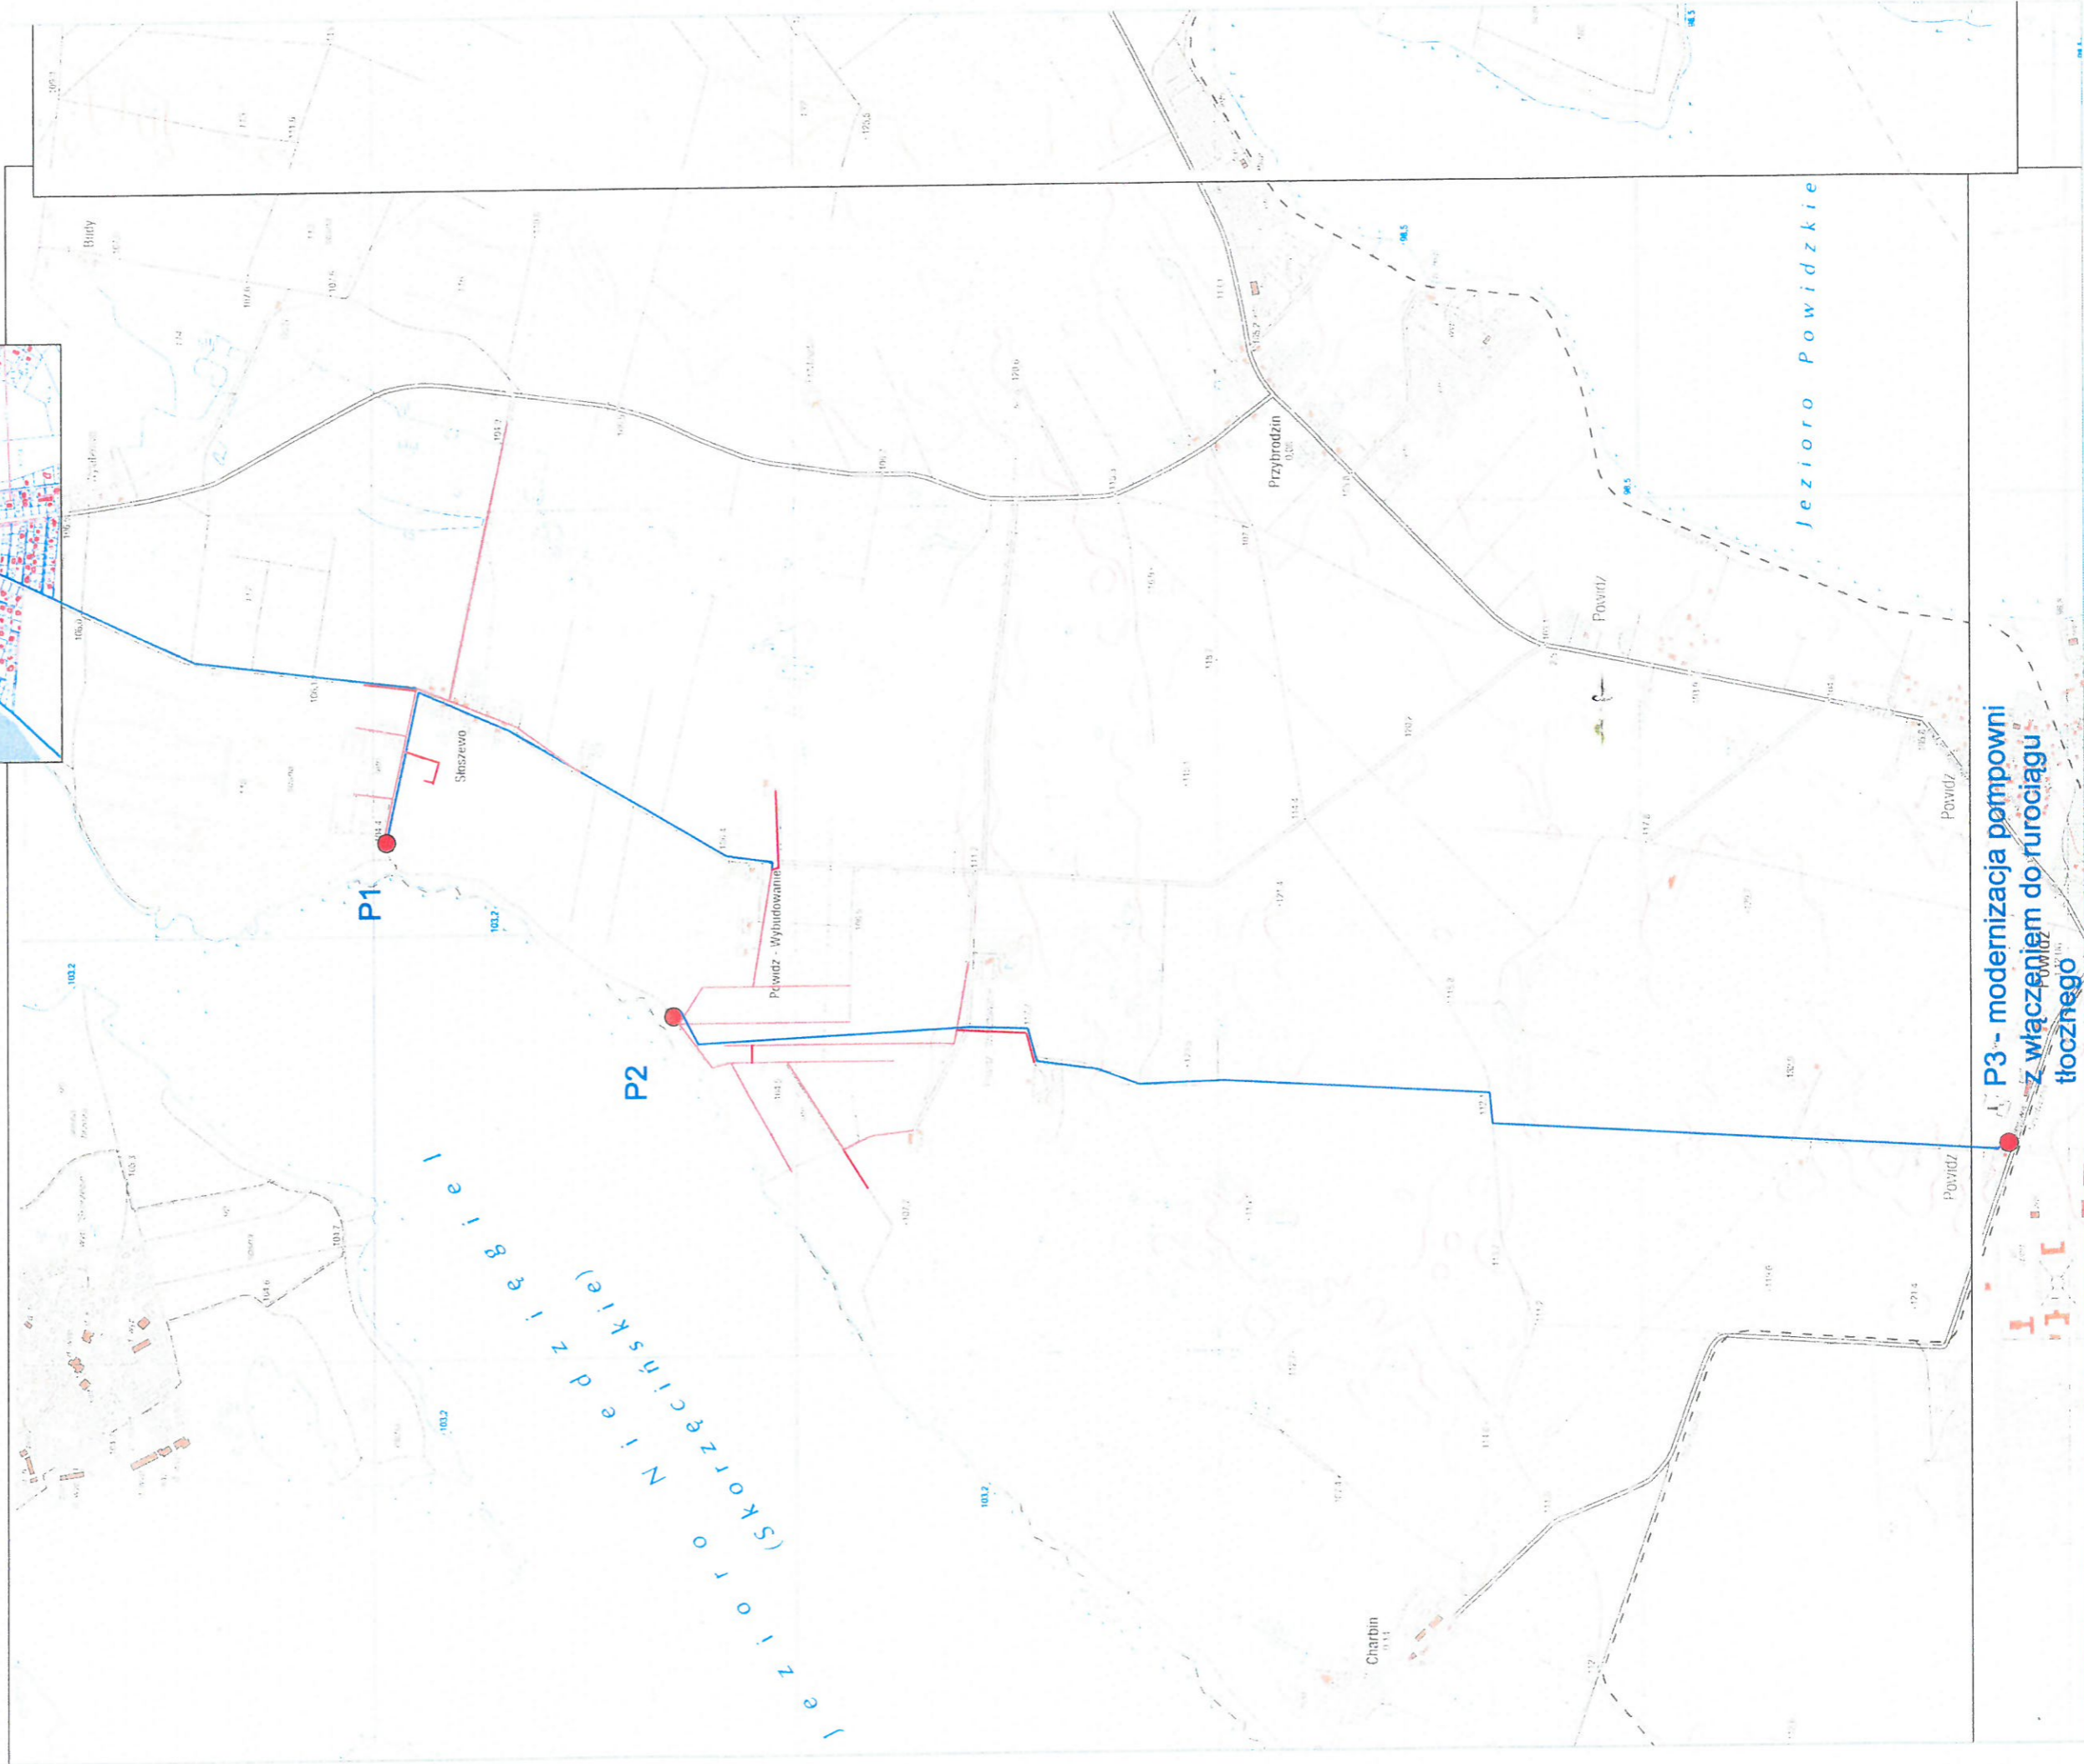

P1

P2

P3 - modernizacja pompowni
z włączeniem do rurociągu
tłoczego