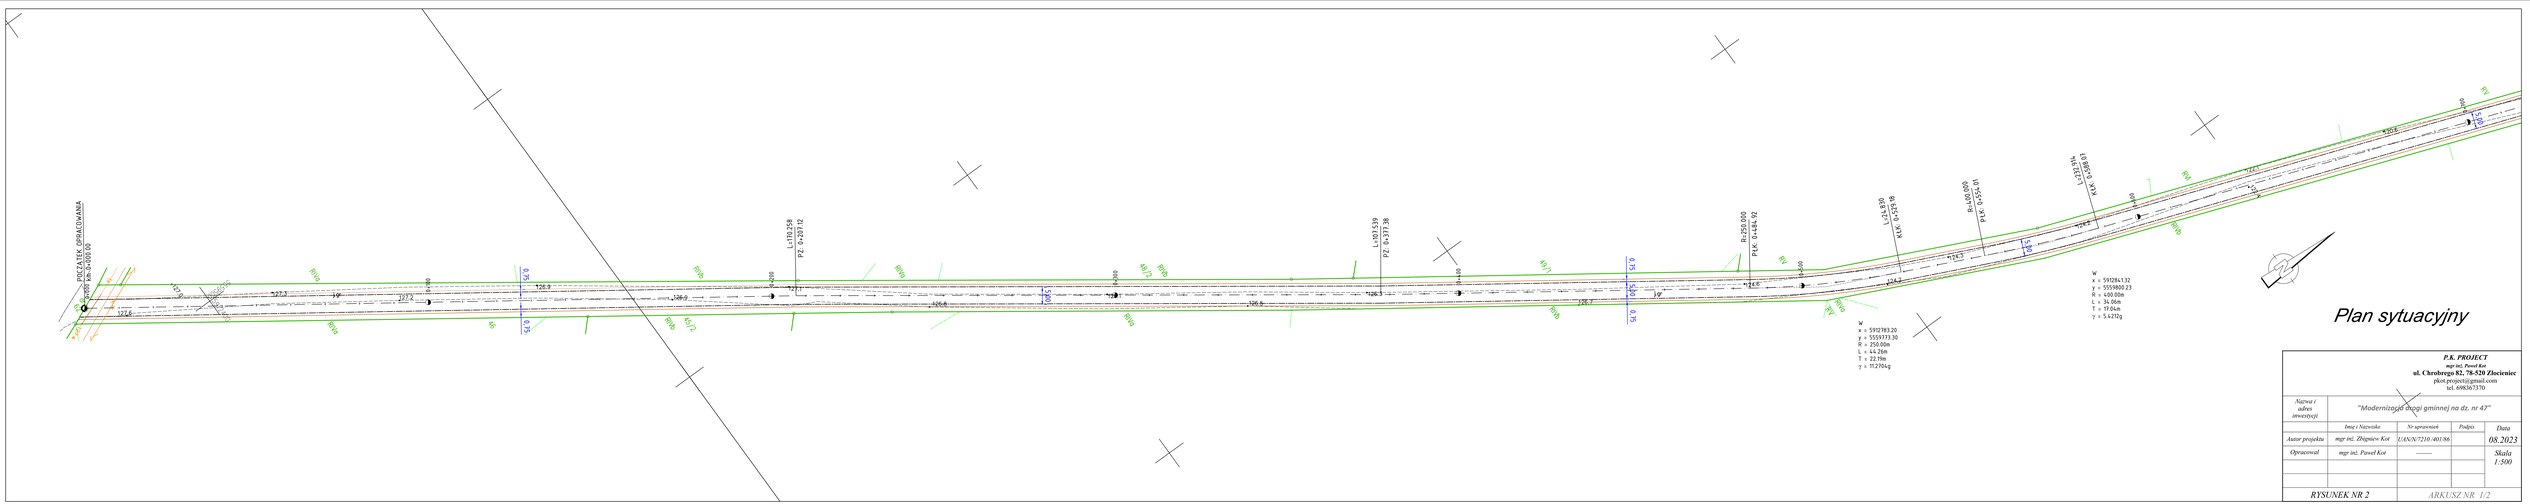

P.K. PROJECT
mgr inż. Paweł Kot
ul. Chrobrego 82, 78-520 Złocieniec
pkot.project@gmail.com
tel. 698367370

Nazwa i adres inwestycji	*"Modernizacja drogi gminnej na dz. nr 47"*			
	Imię i Nazwisko	*Nr uprawnień*	*Podpis*	*Data*
Autor projektu	*mgr inż. Zbigniew Kot*	*UAN/N/7210 /401/06*		*08.2023*
Opracował	*mgr inż. Paweł Kot*	———		*Skala 1:500*
RYSUNEK NR 2		*ARKUSZ NR 1/2*		