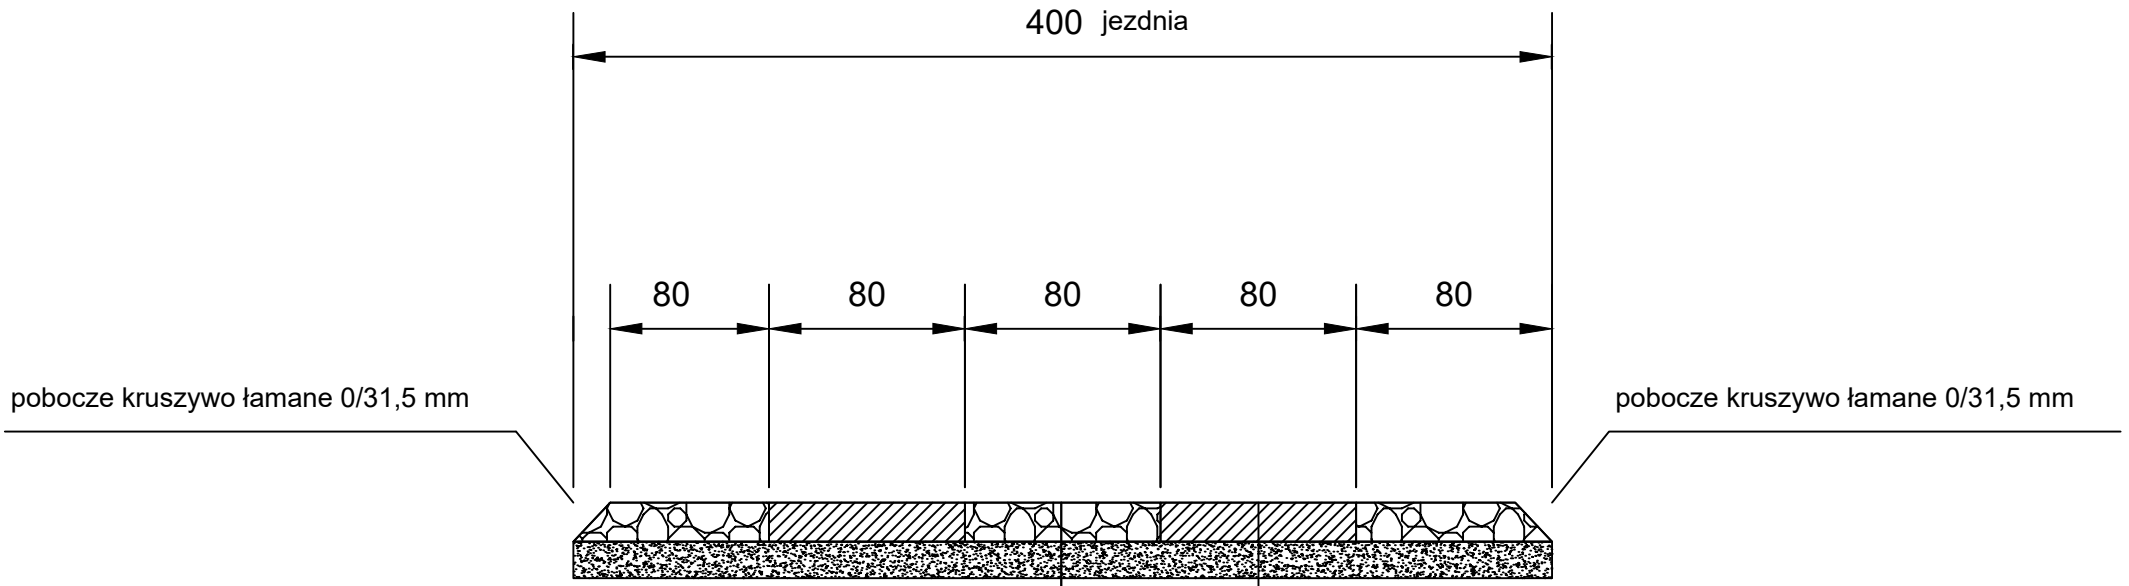

16 cm	nawierzchnia z płyt betonowych
10 cm	podsypka piaskowa
	podłoże zagęszczone

16 cm	kruszywo łamane 0/31,5 mm
10 cm	podsypka piaskowa
	podłoże zagęszczone

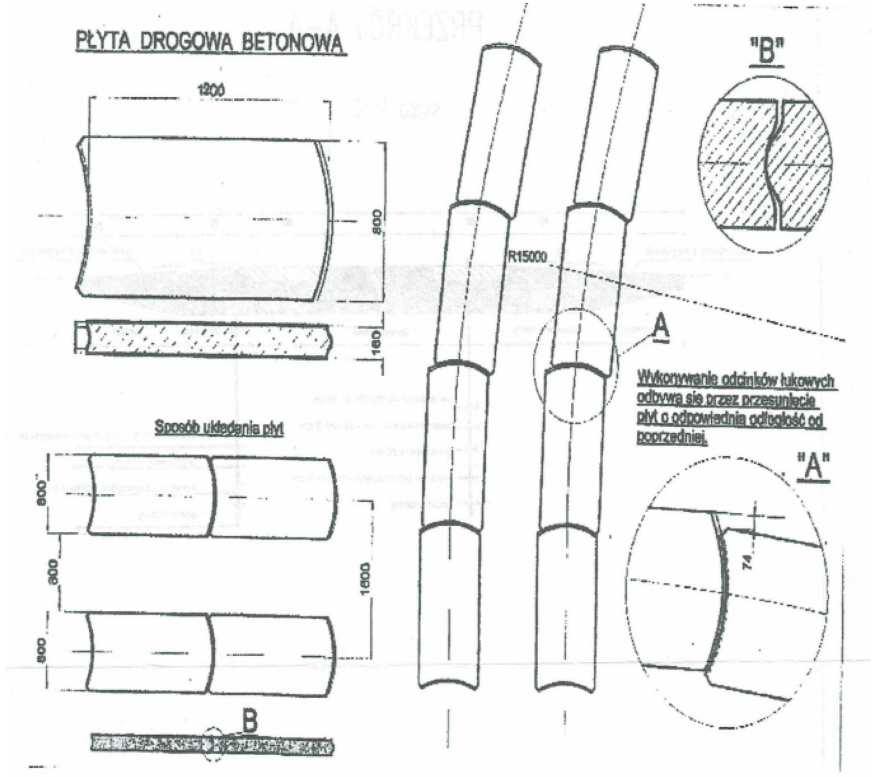

Gmina Kwilcz Ul. Kardynała Stefana Wyszyńskiego 23, 64 - 420 Kwilcz	
Inwestycja	Budowa drogi z płyt w m.Upartowo dz. 107, 52
Zawartość	Przekroje normalne