


Budynek nr2 piętro szkic rozmieszczenia opraw oświetlenia awaryjnego i ewakuacyjnego

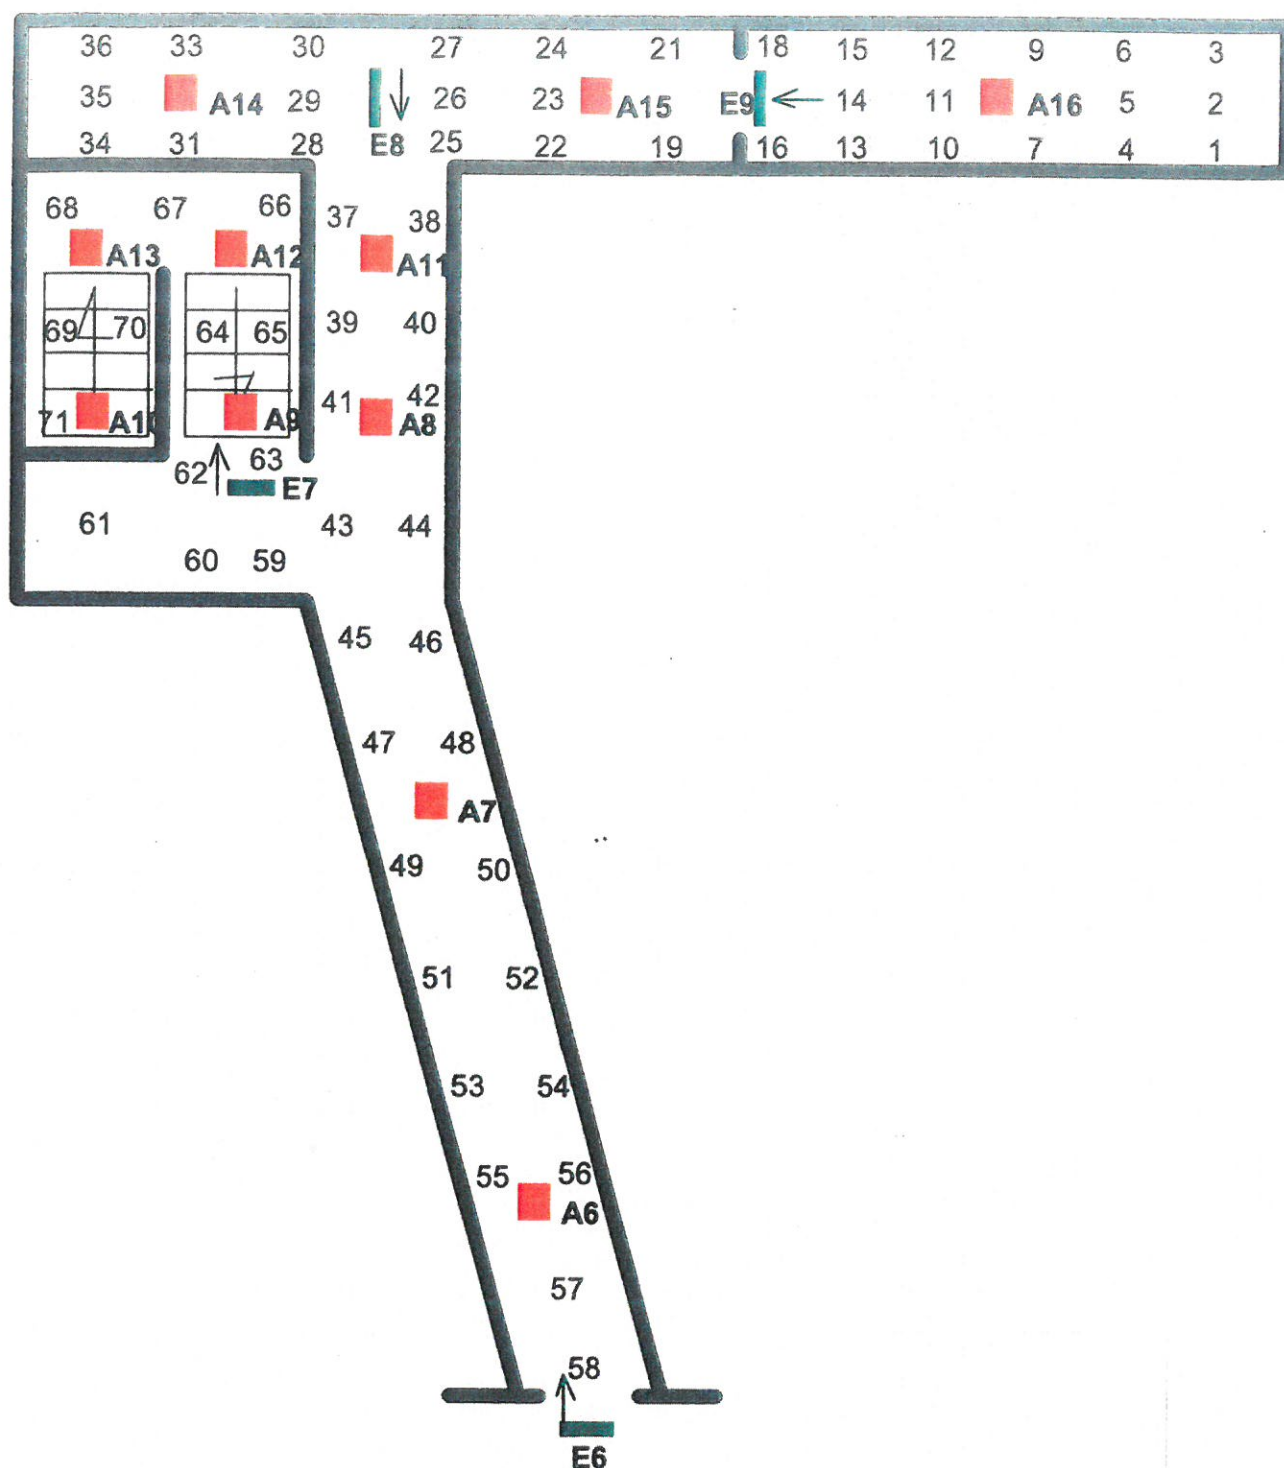


Legenda

A - oprawa awaryjna

E - oprawa ewakuacyjna (informacyjna)

Cyfry 1 do 71 - punkty pomiaru natężenia oświetlenia awaryjnego

Budynek nr2 parter szkic rozmieszczenia opraw oświetlenia awaryjnego i ewakuacyjnego

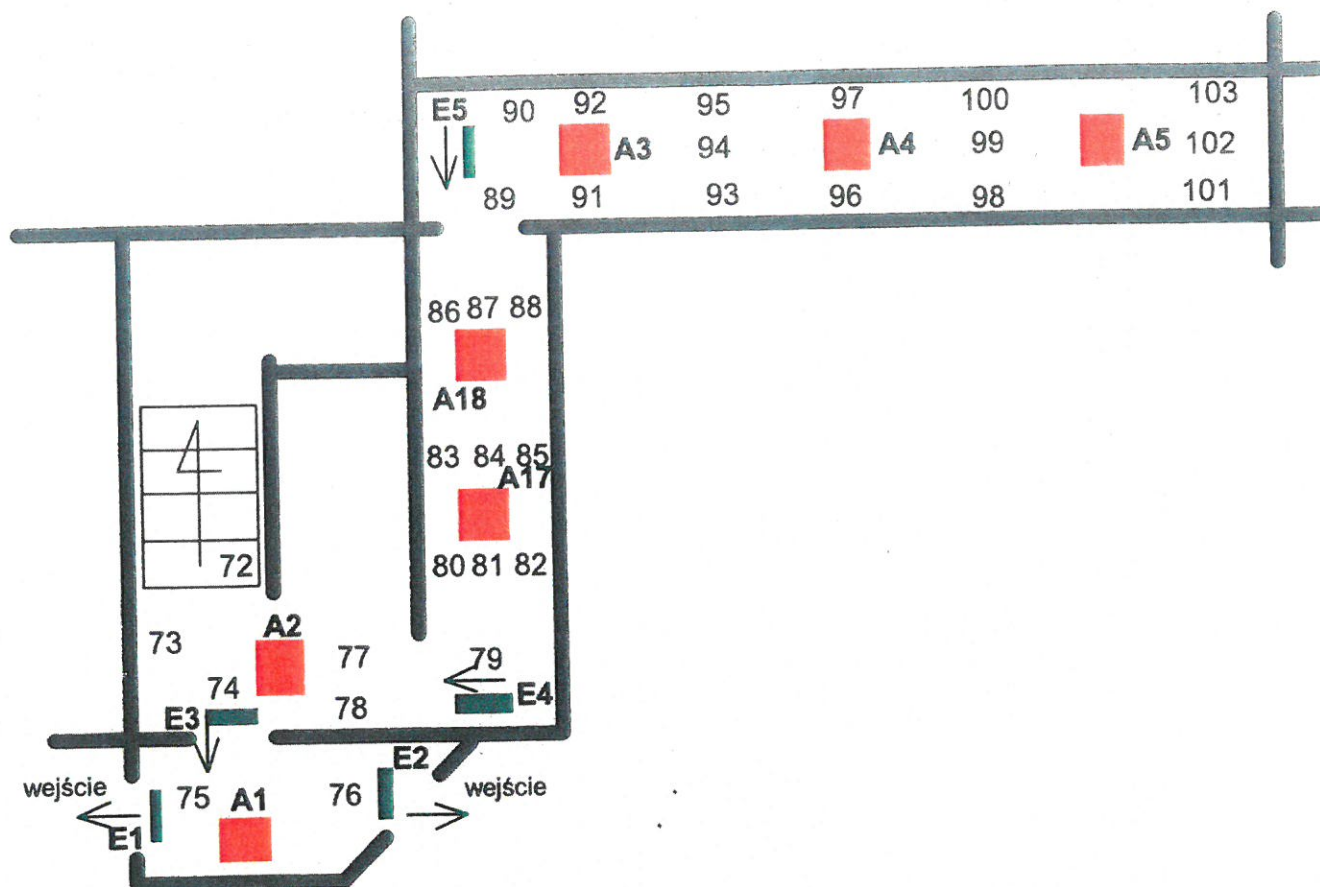

Legenda

A - oprawa awaryjna

E - oprawa ewakuacyjna (informacyjna)

Cyfry 72 do 103 - punkty pomiaru natężenia oświetlenia awaryjnego