




WIDOK FRONTEM DO PARKU – południowo-zachodni

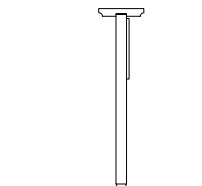

WIDOK BOKU – północno-zachodni

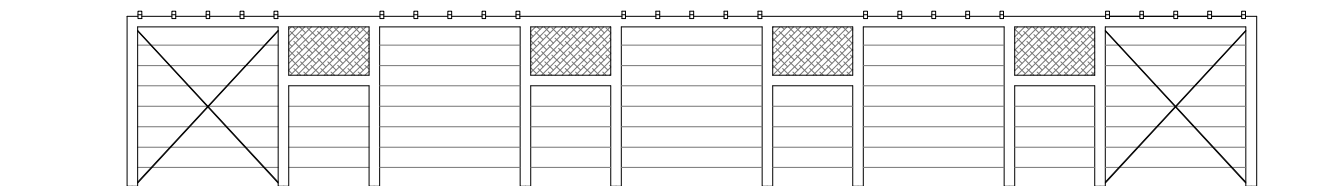

WIDOK TYŁEM DO PARKU – północno-wschodni

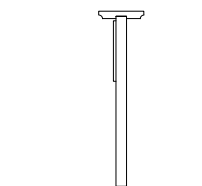


WIDOK BOKU – południowo-wschodni

#### KOLORYSTYKA TREJAŻU:

- konstrukcja drewniana – ciemny brąz
- gabłota: rama aluminiowa – czarna
- ściąg: liny stalowe – szary
- druty: stalowe nierdzewne – szary

Rys. nr A15

|  |                              |  |             |
|--|------------------------------|--|-------------|
| INWESTOR   | Gmina Czermin                | UMOWA  | –           |
| ADRES  | 63–304 Czermin 47            | FAZA   | P.B.        |
| Rewitalizacja parku w Czerminie<br>– budowa trejażu<br>dz. nr 72/22, obręb Czermin   |                              | DATA   | 02.2022     |
| WIDOKI BOCZNE  |                              | SKALA  | 1:100       |
| projekt  |                              | BRANZA:  | Arch–konstr |
| PROJEKTANT   | inż. Kazimierz Haak          |  |             |
| NR UPR. PROJ.  | UAN–8386/4/85, UAN–8386/7/90 |  |             |
| ASYSTENT   | mgr Małgorzata Banaszak      |  |             |
|  <b>pracownia budowlana<br/>przemysław banaszak</b> |                              | <b>tel. /0-62/74 28 960<br/>63-300 pleszew<br/>ul. sienkiewicza 22</b> |             |