



PRZEKRÓJ PIONOWY KONSTRUKCJI A-A

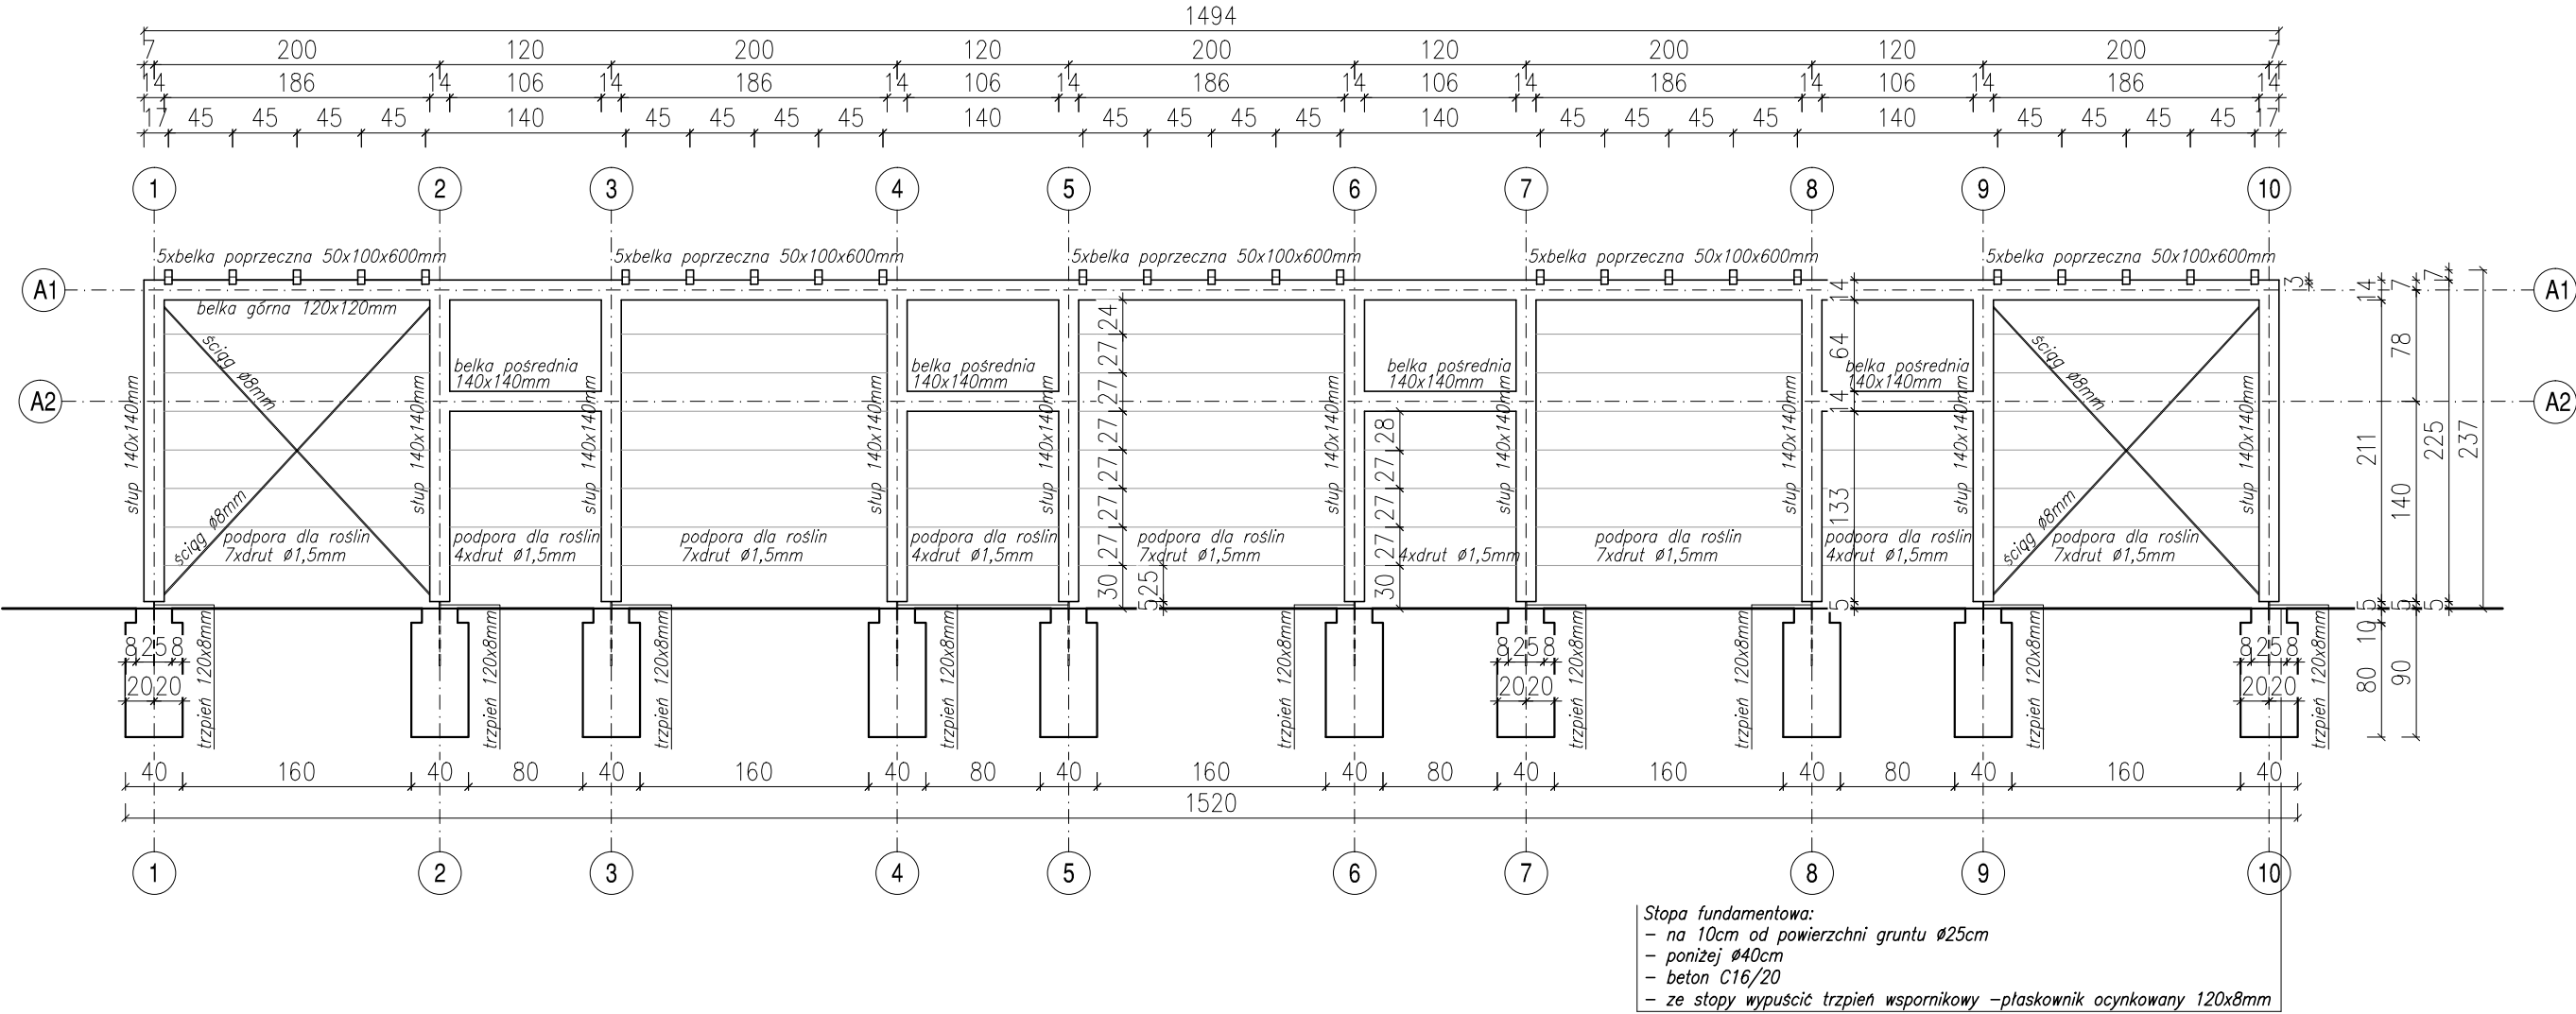

PRZEKRÓJ PIONOWY KONSTRUKCJI B-B

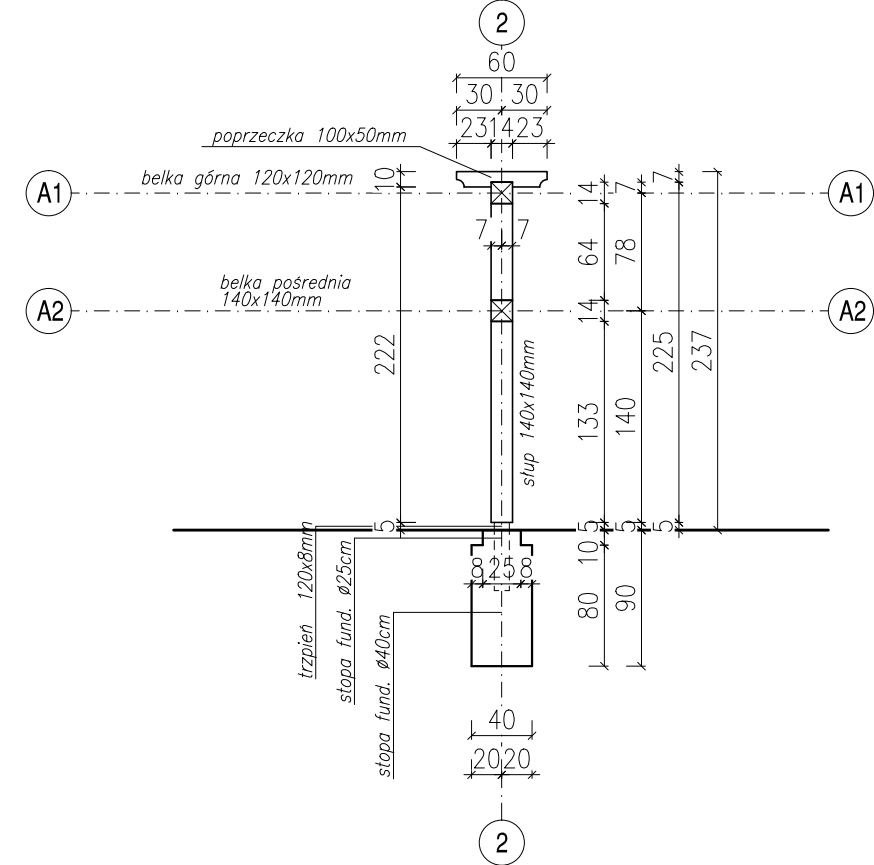

Rys. nr A14

INWESTOR	Gmina Czermin		
ADRES	63-304 Czermin 47		
Rewitalizacja parku w Czerminie - budowa trejażu dz. nr 72/22, obręb Czermin		UMOWA	-
		FAZA	P.B.
		DATA	02.2022
PRZEKRÓJ PION. A-A,B-B		SKALA	1:50
projekt		BRANZA:	Arch-konstr
PROJEKTANT	inż. Kazimierz Haak		
NR UPR. PROJ.	UAN-8386/4/85, UAN-8386/7/90		
ASYSTENT	mgr Małgorzata Banaszak		
		pracownia budowlana przemysław banaszak	
		tel. /0-62/74 28 960 63-300 pleszew ul. ślenkiewicza 22	