




RZUT PRZYZIEMIA

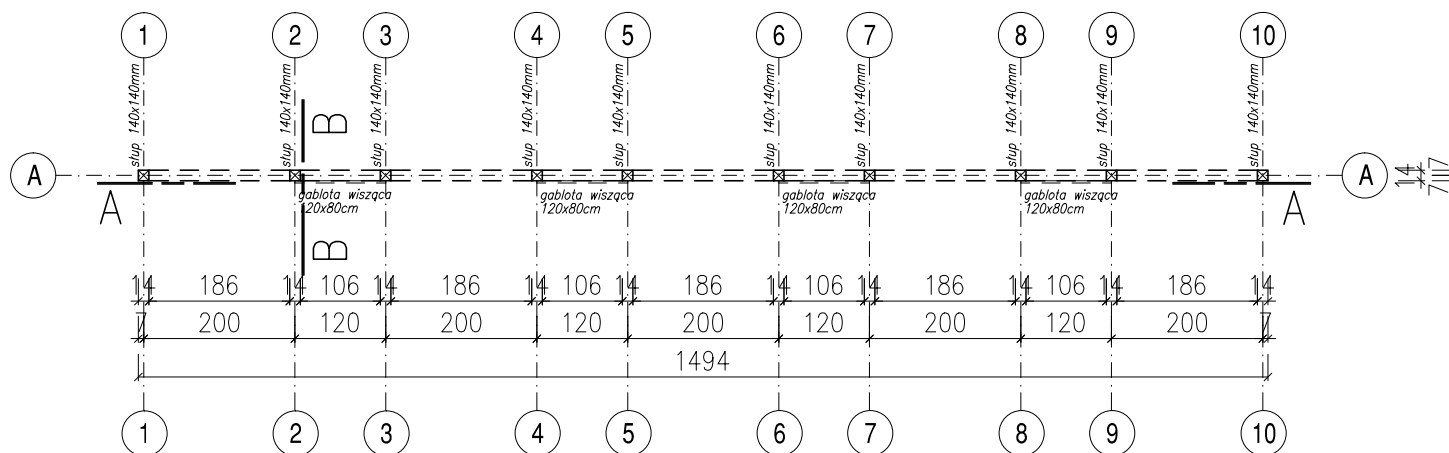

WIDOK Z GÓRY

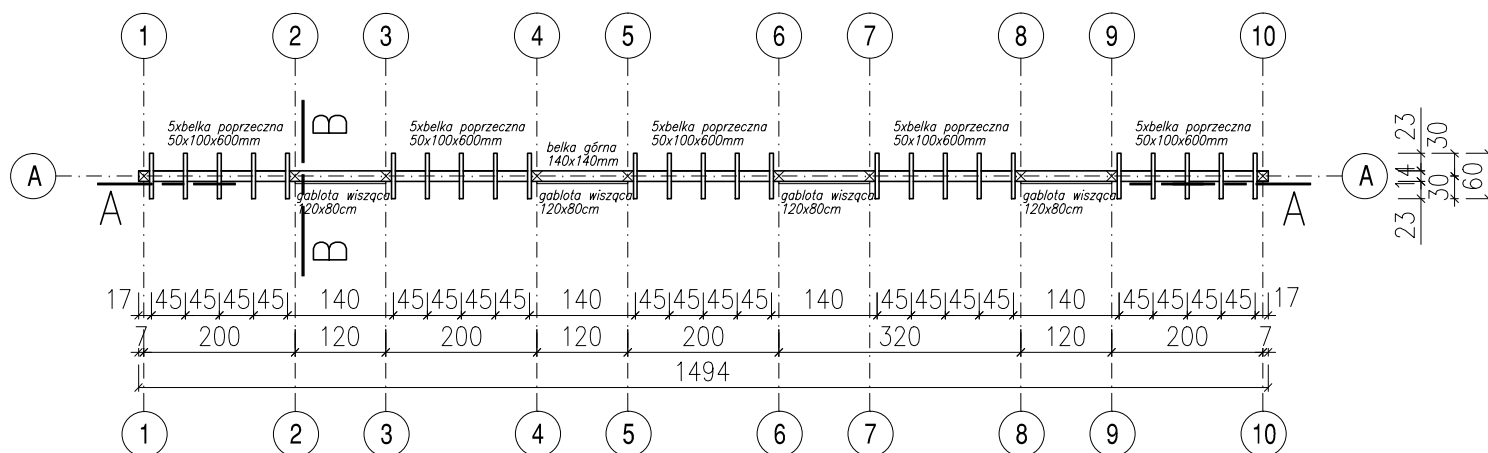

Rys. nr A13

INWESTOR	Gmina Czermin	UMOWA	–
ADRES	63–304 Czermin 47	FAZA	P.B.
Rewitalizacja parku w Czerminie – budowa trejażu dz. nr 72/22, obręb Czermin		DATA	02.2022
RZUT PRZYZIEMIA, WIDOK Z GÓRY		SKALA	1:100
projekt		BRANZA:	Arch–konstr
PROJEKTANT	inż. Kazimierz Haak		
NR UPR. PROJ.	UAN–8386/4/85, UAN–8386/7/90		
ASYSTENT	mgr Małgorzata Banaszak		
 pracownia budowlana przemysław banaszak		tel. /0-62/74 28 960 63-300 pleszew ul. sienkiewicza 22	