

MAPA DO CELÓW PROJEKTOWYCH

Jednostka ewidencyjna: [126104_9] Podgórze
Obręb: 0003
Dz. ewid.: 94/10
Skala 1:500

Sekcja: 7.124.10.04.4.1, 7.124.10.04.4.3
ID pracy: GD-13.6640.2945.2024
UKŁAD WSP. PL-2000
UKŁAD WYSOKOŚCI - PL-EVRF2007-NH

- UWAGA:
- granice działek ewid. wg wektorowej mapy ewidencyjnej
 - niniejsza mapa nie może służyć do projektowania budynków usytuowanych w odległości mniejszej lub równej 4.0 m oraz innych obiektów budowlanych usytuowanych w odległości mniejszej lub równej 3.0 m od granic działki
 - służebności gruntowej nie badano
 - nie wyklucza się istnienia w terenie innych nie wykazanych na niniejszej mapie urządzeń podziemnych, które nie zostały zgłoszone do inwentaryzacji.

Stan na dzień: 17.04.2024 r.
Wykonał: 23.04.2024 r.


GEODETA UPRAWNIONY
Upr. Zawod. w Dziedz. Geodezji i Kartografii
Nr 20155

inż. Marcin Kolasa

- LEGENDA
- - - - - zakres aktualizacji
 - MPZP: (MPZP - "Kostrze")
 - - - - - linie rozgraniczające
 - - - - - nieprzekraczalna linia zabudowy
 - U.4 - symbol oznaczenia przeznaczenia terenu wg. przepisów MPZP

Poświadczam, że niniejszy dokument został opracowany w wyniku prac geodezyjnych i kartograficznych, których rezultaty zawiera operat techniczny pozytywnie zweryfikowany. Jednocześnie informuje, że jestem świadomy odpowiedzialności karnej za złożenie fałszywego oświadczenia.

Identyfikator zgłoszenia prac geodezyjnych	GD-13.6640.2945.2024
Organ służby geodezyjnej, który otrzymał zgłoszenie	PREZYDENT MIASTA KRAKOWA
Wykonawca prac geodezyjnych	Zakład Usług Geodezyjno-Kartograficznych "GEOPROJEKT" Inż. Marcin Kolasa 30-363 Kraków, ul. Rzemieślnicza 1/514 tel. 604-236-780 NIP 735-227-42-20
Nr oraz data sporządzenie dokumentu zawierającego wynik pozytywnej weryfikacji	GD-13.6640.2945.2024_1_p3 24.05.2024 r.
Imię i nazwisko oraz nr uprawnień zawodowych kierownika prac	GEODETA UPRAWNIONY Upr. Zawod. w Dziedz. Geodezji i Kartografii Nr 20155 inż. Marcin Kolasa

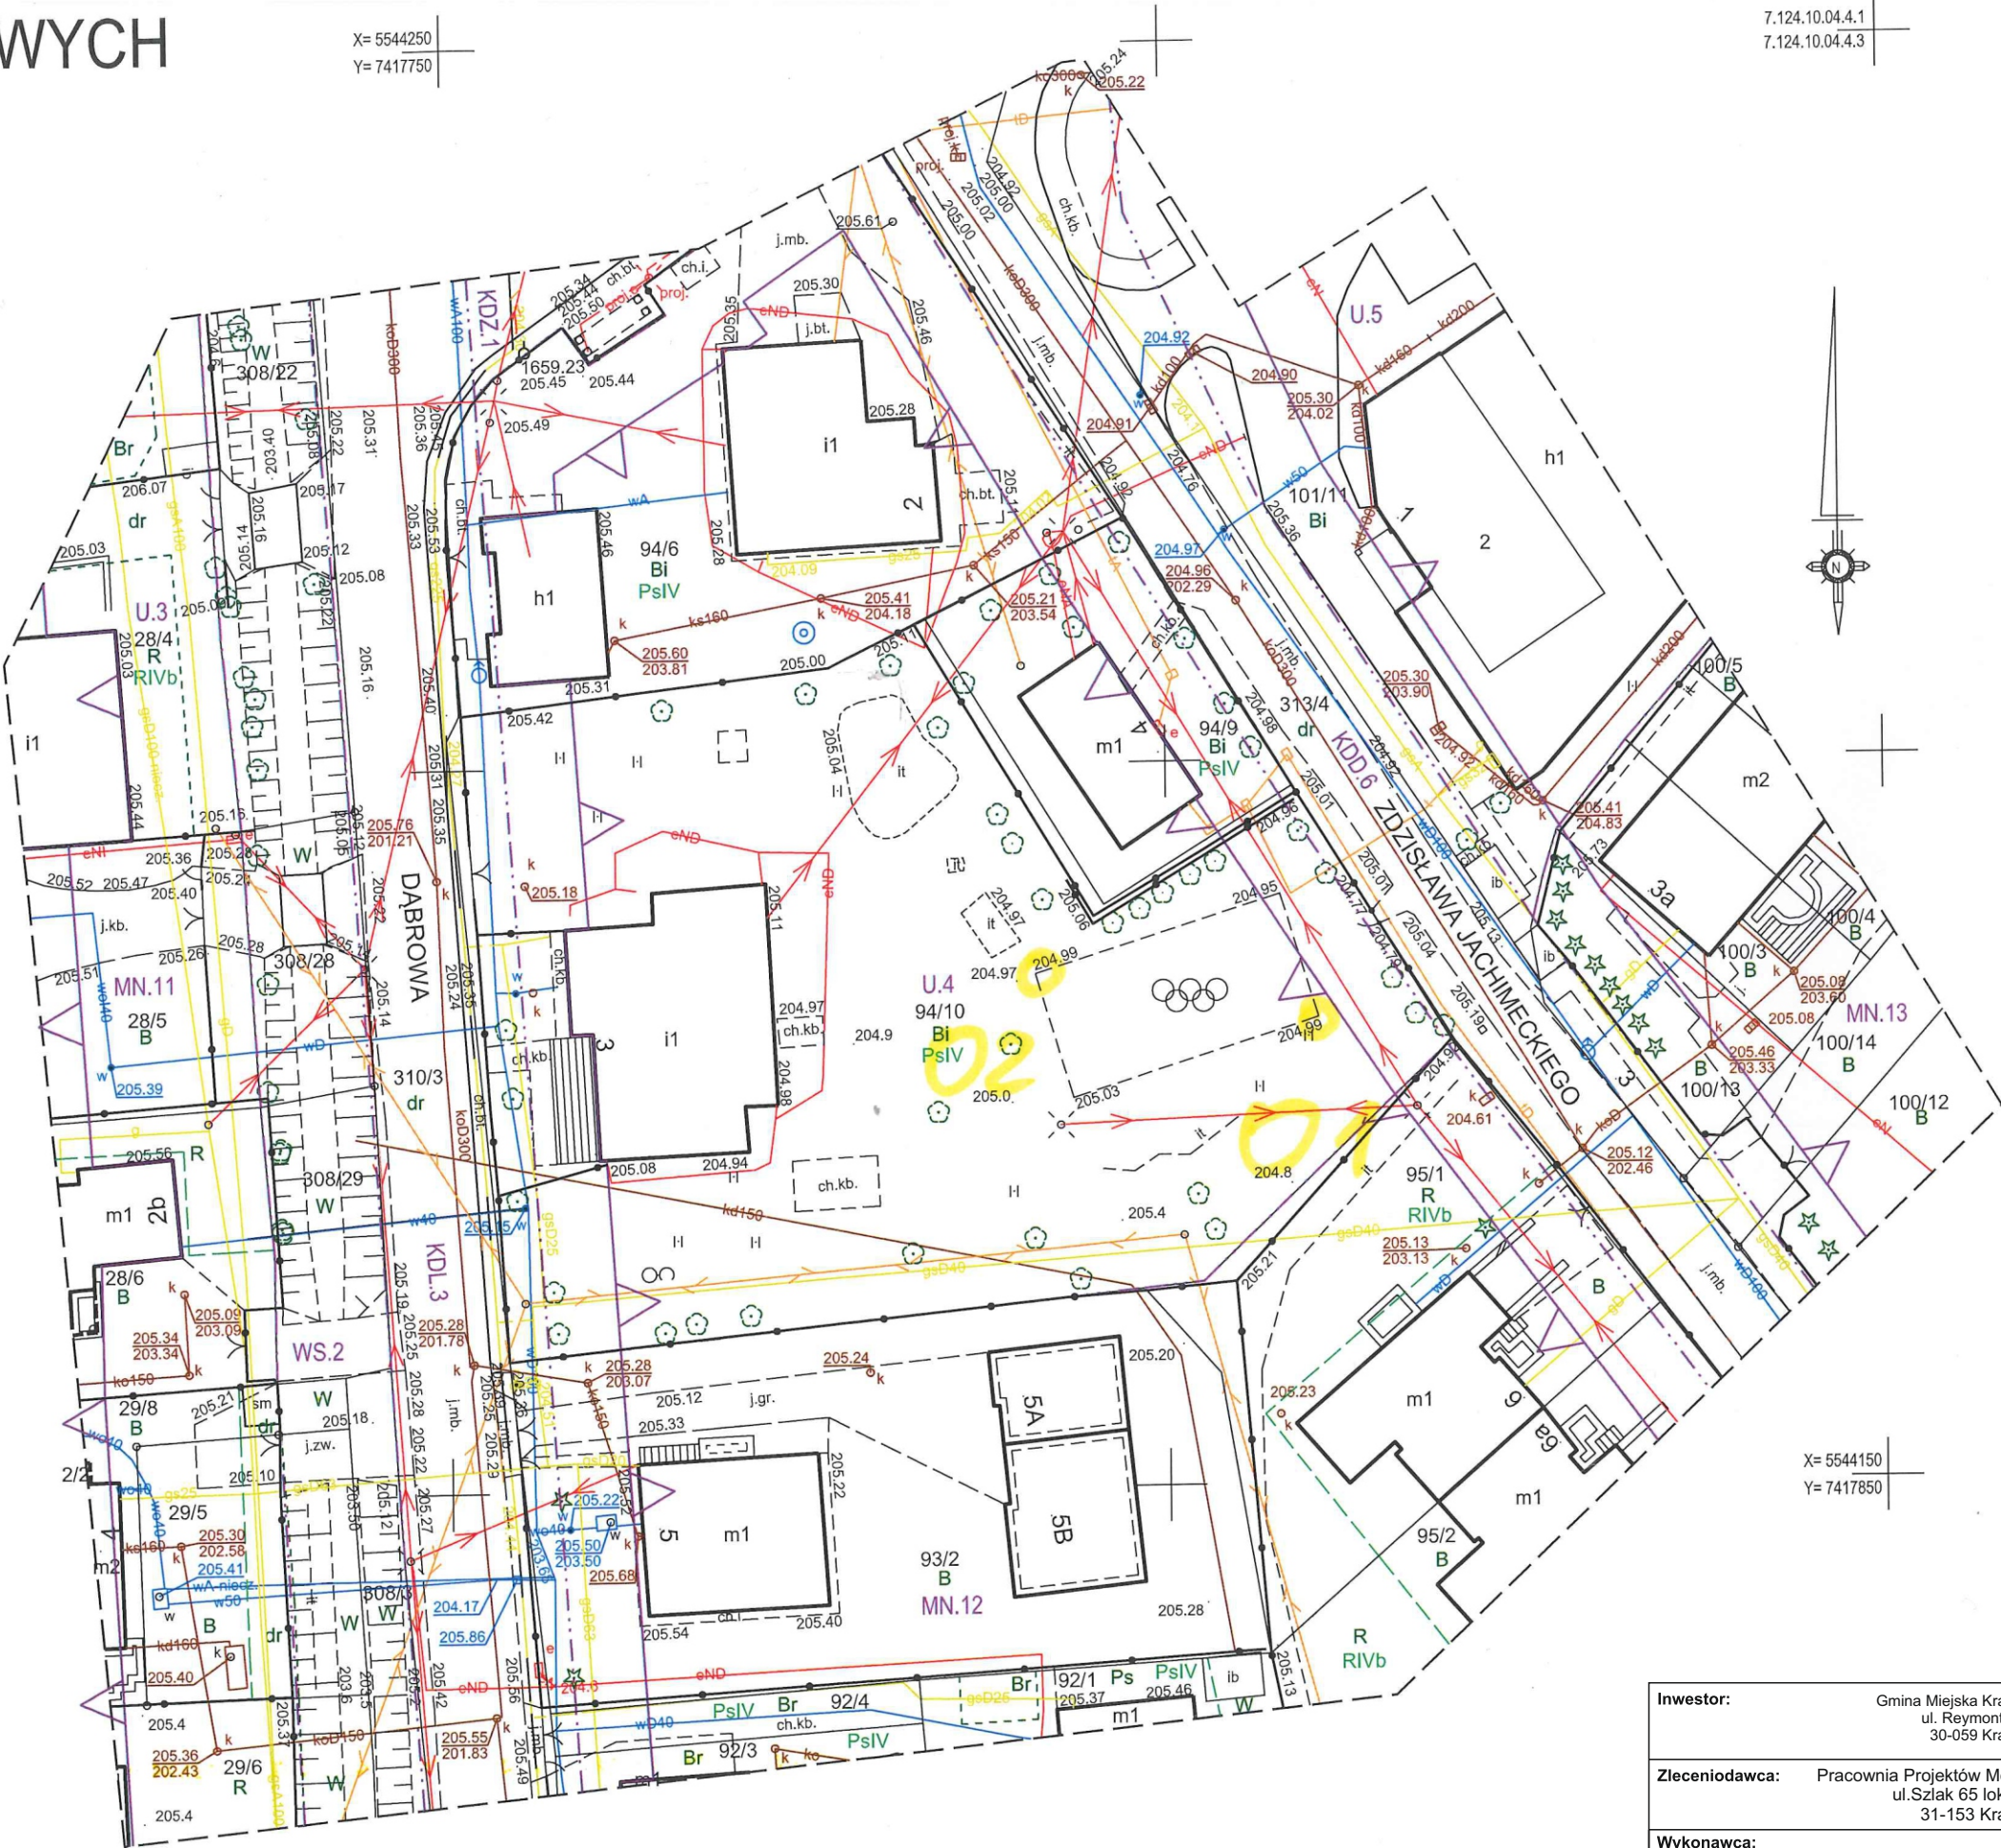

Investor:	Gmina Miejska Kraków ul. Reymonta 20 30-059 Kraków
Zlecniodawca:	Pracownia Projektów Modus ul. Szlak 65 lok. 112 31-153 Kraków
Wykonawca:	GEO-DOM Maciej Kij al. Jana Pawła II 64 38-600 Lesko
Rodzaj opracowania:	Opinia geotechniczna
Tytuł załącznika:	Mapa Dokumentacyjna
Nr załącznika:	2
Skala:	1:500