


MAPA ZASADNICZA
SKALA 1:500

Układ odniesienia: PL-ETRF89, układ wsp. płaskich: PL-2000 strefa 6 (18°), układ wys.: PL-EVRF2007-NH
obr. Rożental 0008: dz. 212/11
Sekcje mapy: 6.211.26.18.2.4; 6.211.26.19.1.3; 6.211.26.19.1.1; 6.211.26.18.2.2

LEGENDA:

- ① BANK RAMP
② FUNBOX Z GRINDBOXEM + MANUAL PAD
③ QUARTER PIPE

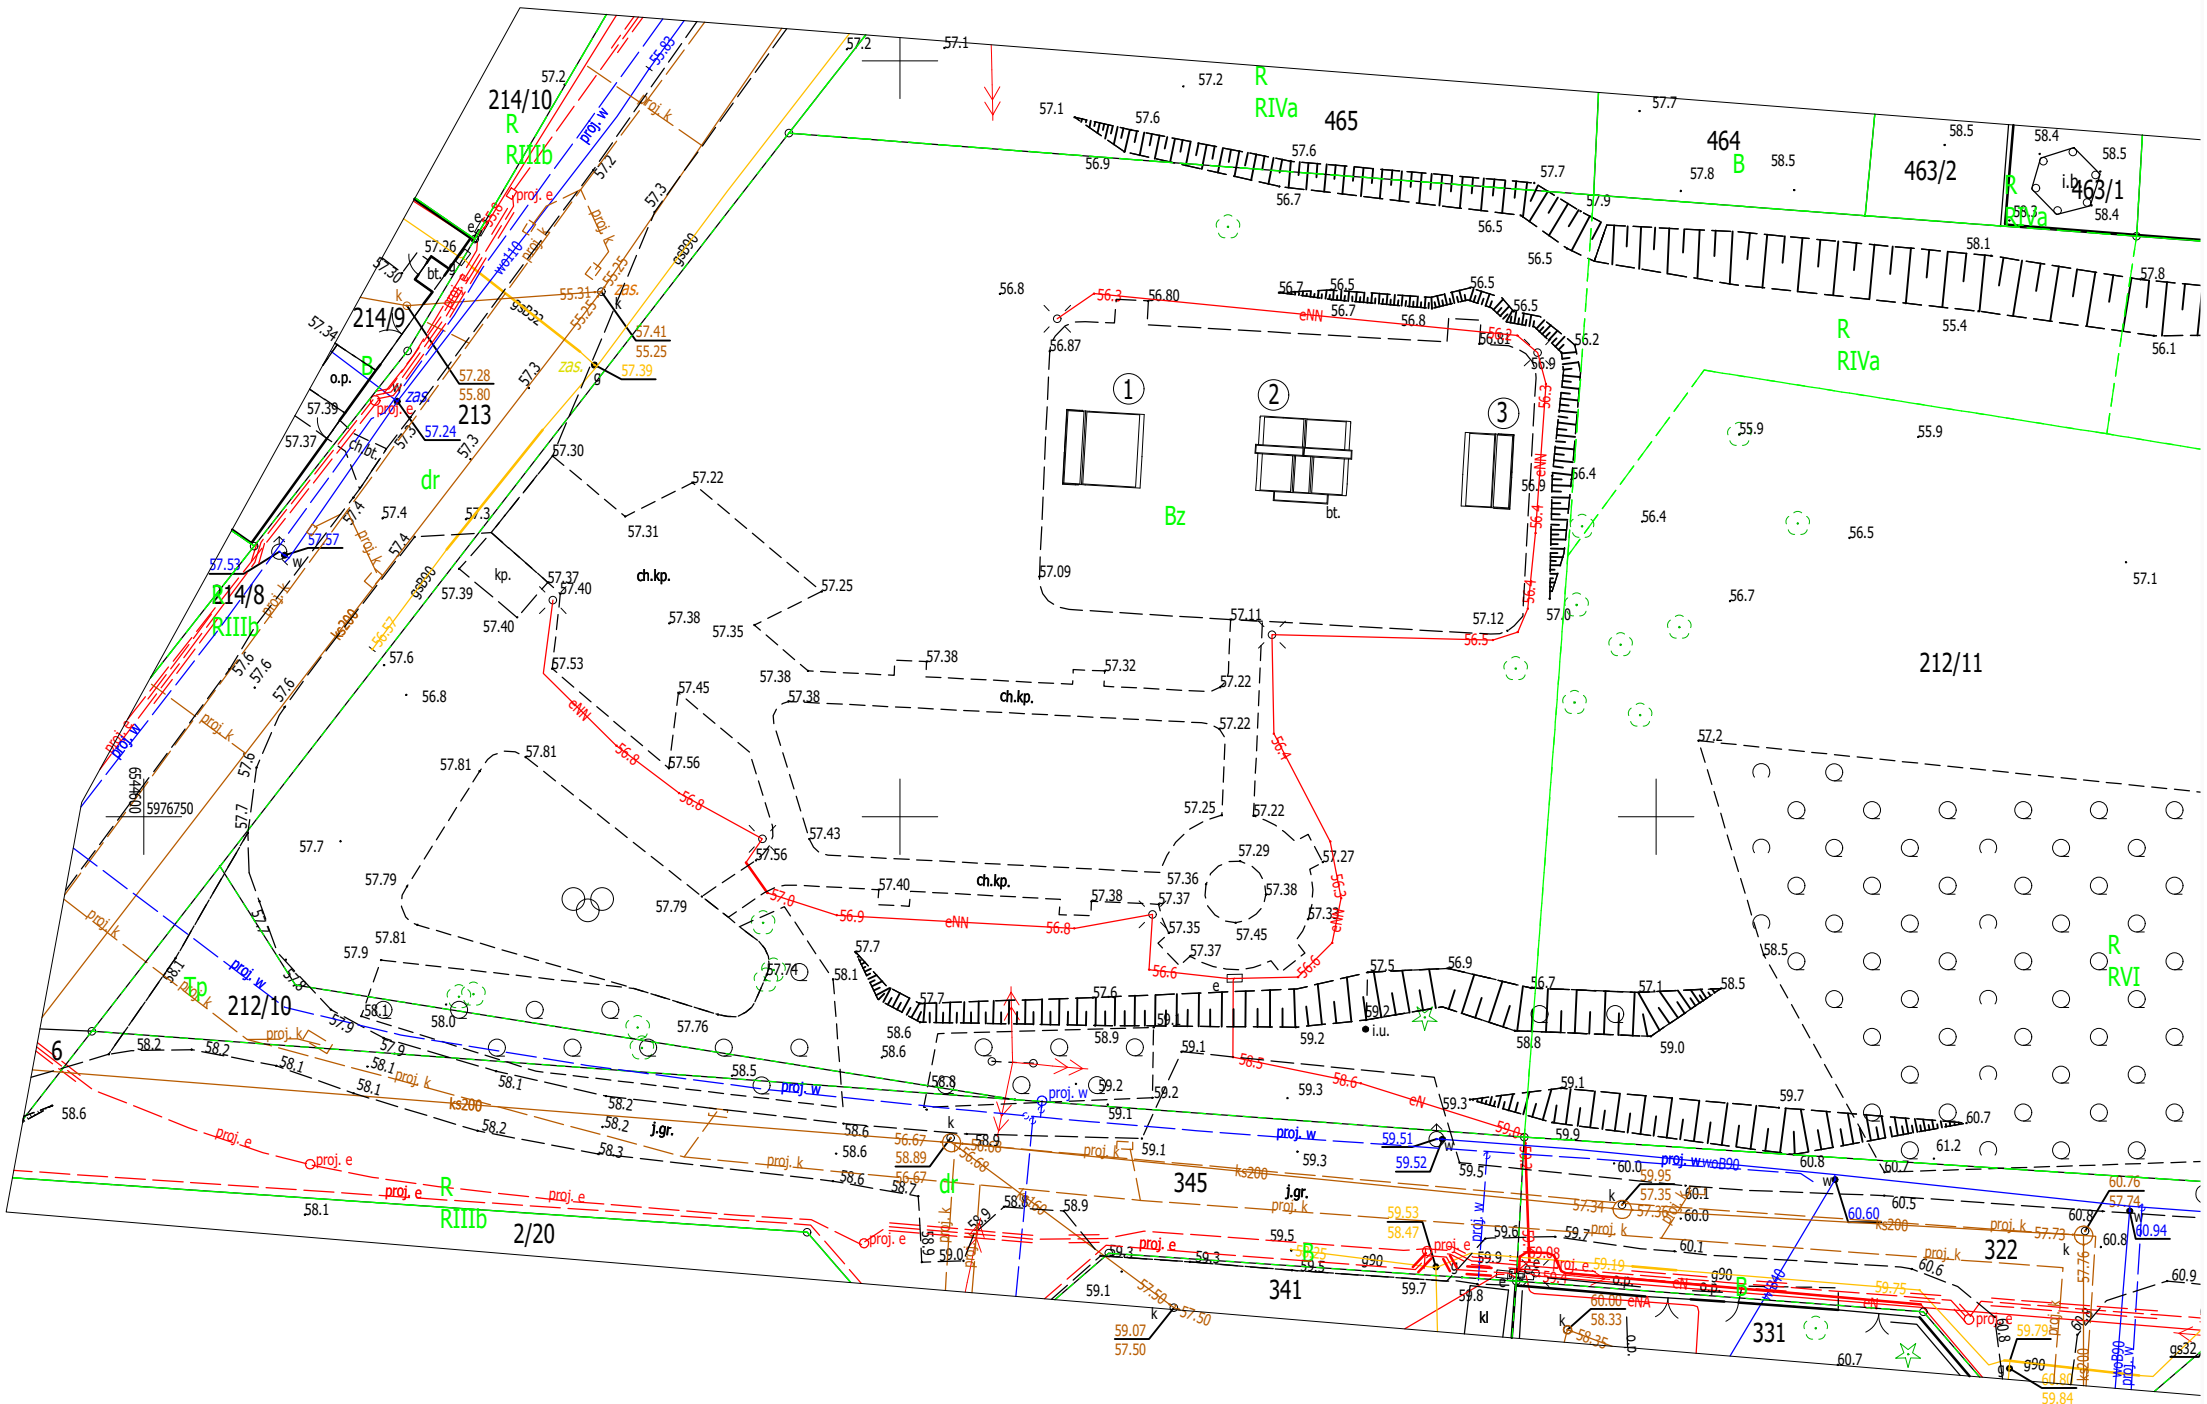

Poświadczą się, zgodność niniejszej kopii z treścią materiału państwowego zasobu geodezyjnego i kartograficznego	
Organ prowadzący państwowy zasób geodezyjny i kartograficzny	Starosta Tczewski
Nazwa materiału zasobu	Mapa zasadnicza
Identyfikator ewidencyjny materiału zasobu	PL.PZGIK.8017
Data wykonania kopii	2023.06.16
Imię, nazwisko i podpis osoby reprezentującej organ	z up. Starosty mgr inż. Sylwia Nagórska INSPEKTOR

NAZWA RYSUNKU:	
LOKALIZACJA NOWYCH URZĄDZEŃ NA SKATEPARKU W ROŻENTALU	
INWESTOR: GMINA PELPLIN PLAC GRUNWALDZKI 4, 83-130 PELPLIN	DATA: 01.2024
	SKALA: 1:500
ADRES INWESTYCJI: dz. nr 212/11, obr. 0008 Rożental jedn. ewid. Pelplin-G-221404_5	NR RYS.: PZT