



# KONCEPCJA - BUDYNEK ZAPLECZA BOISKA SPORTOWEGO

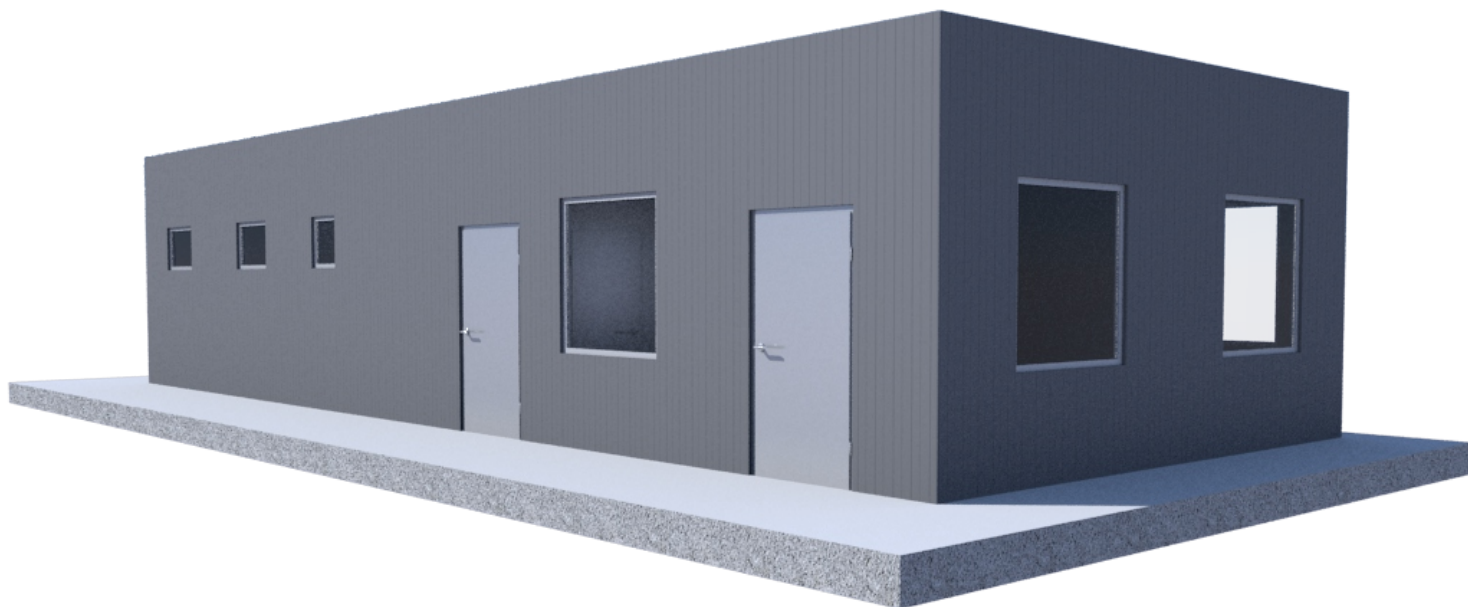

**WIDOK**

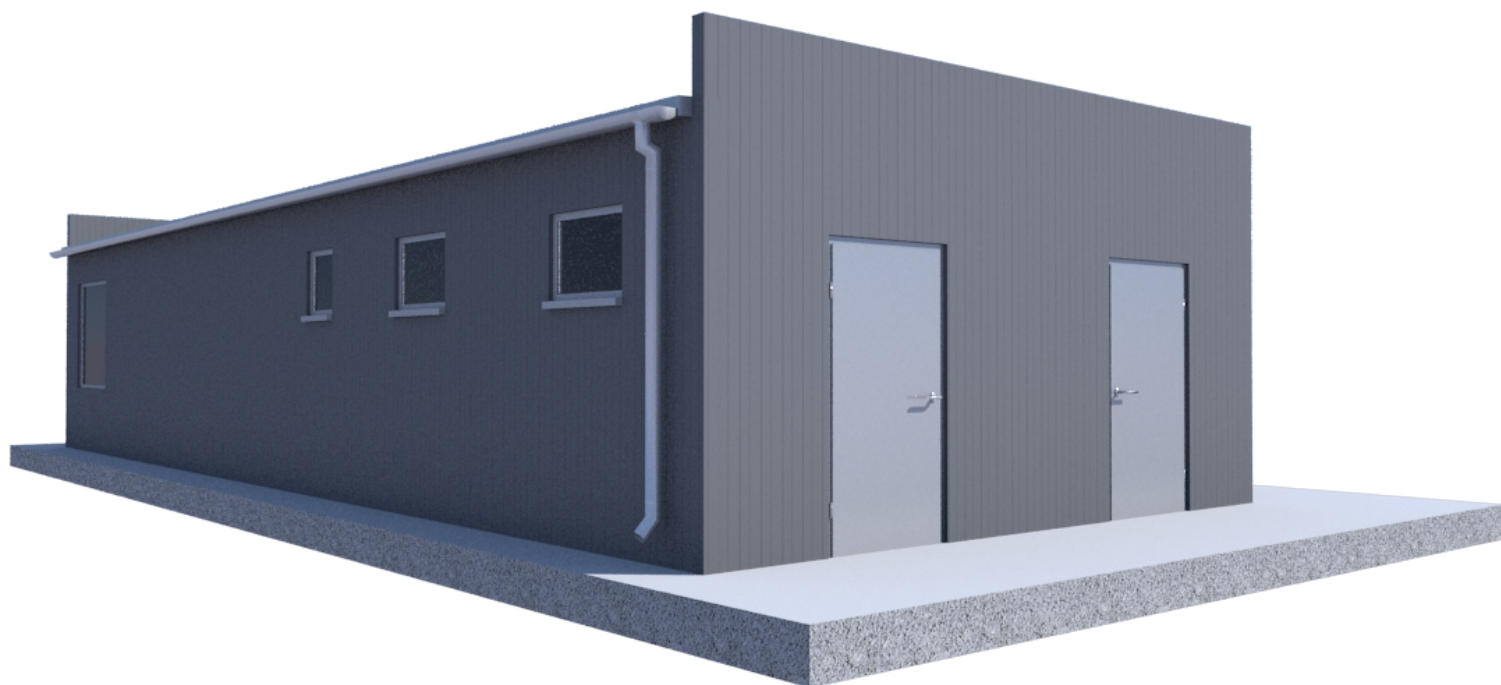

**WIDOK**