



CHYBY, ul. Szamotulska DW184
inwentaryzacja 07.2019

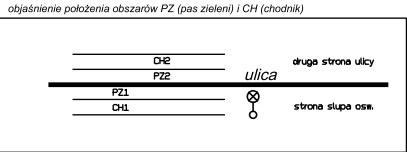

- Legenda:
- istn. linia kablowa
 - przebieg drogi
 - Oprawa na słupie z wysięgnikiem 150W
 - Oprawa na słupie z wysięgnikiem 250W
 - Oprawa na słupie bez wysięgnika

2/29 oznaczenie słupa

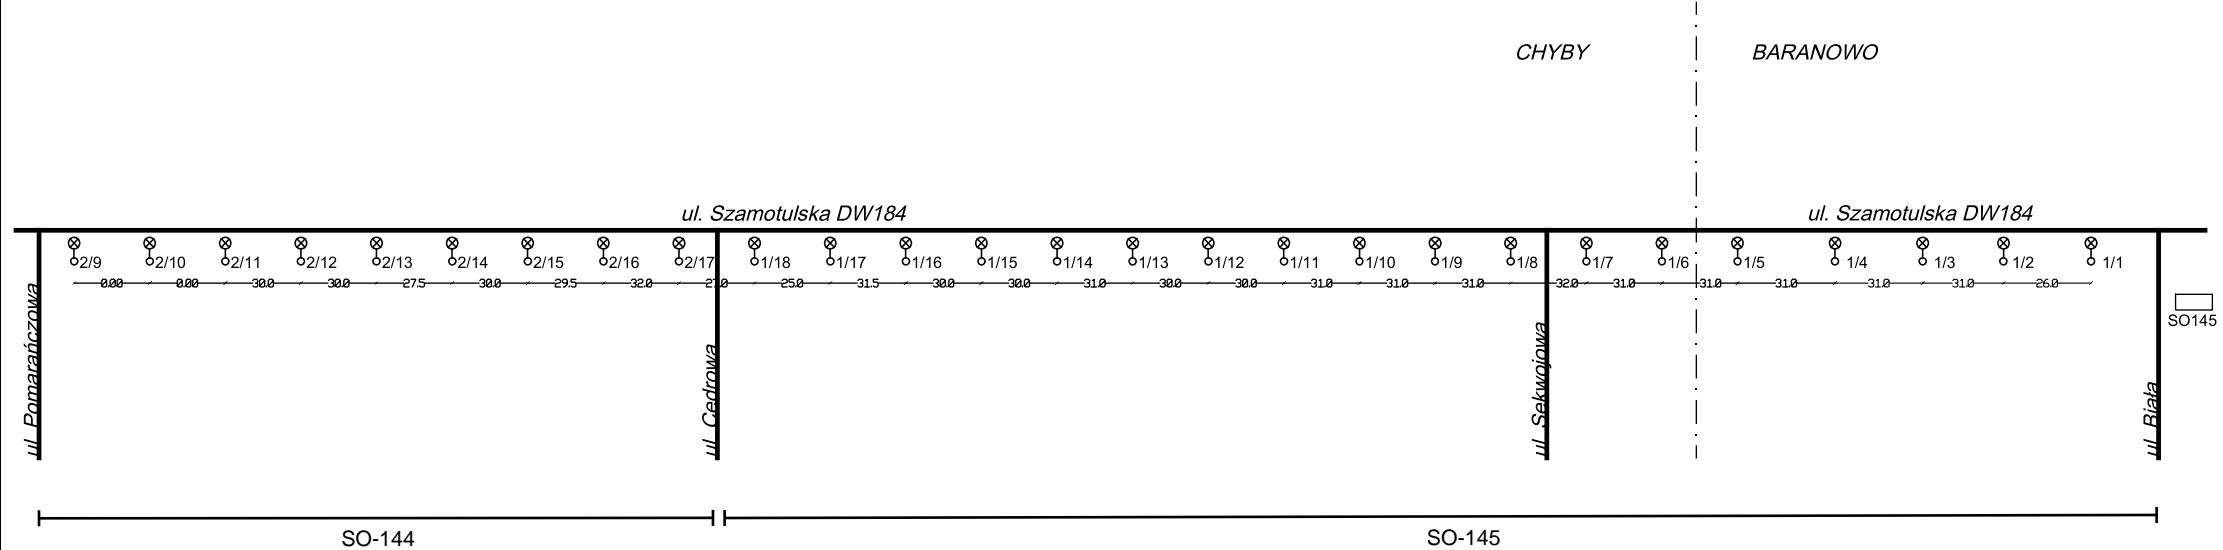

Zamawiający	Urząd Gminy Tarnowo Podgórne ul. Poznańska 115 62-080 Tarnowo Podgórne			
Wykonawca	RANDI Robert Wasielewski ul. Stawna 25F 62-052 Komorniki			
	Nazwa	Nr upr.	Podpis	Data
Opracował	mgr inż. Rbert Wasielewski	-		07.2019
Skala	Obiekt: CHYBY, ul. Szamotulska (cz.2)			Arkusz 1 z 1
Format A4	Tytuł rysunku: Schemat jednokreskowy sieci oświetlenia ulicznego			Nr rysunku ---