


# ZAKRES ROBÓT - ETAP 3

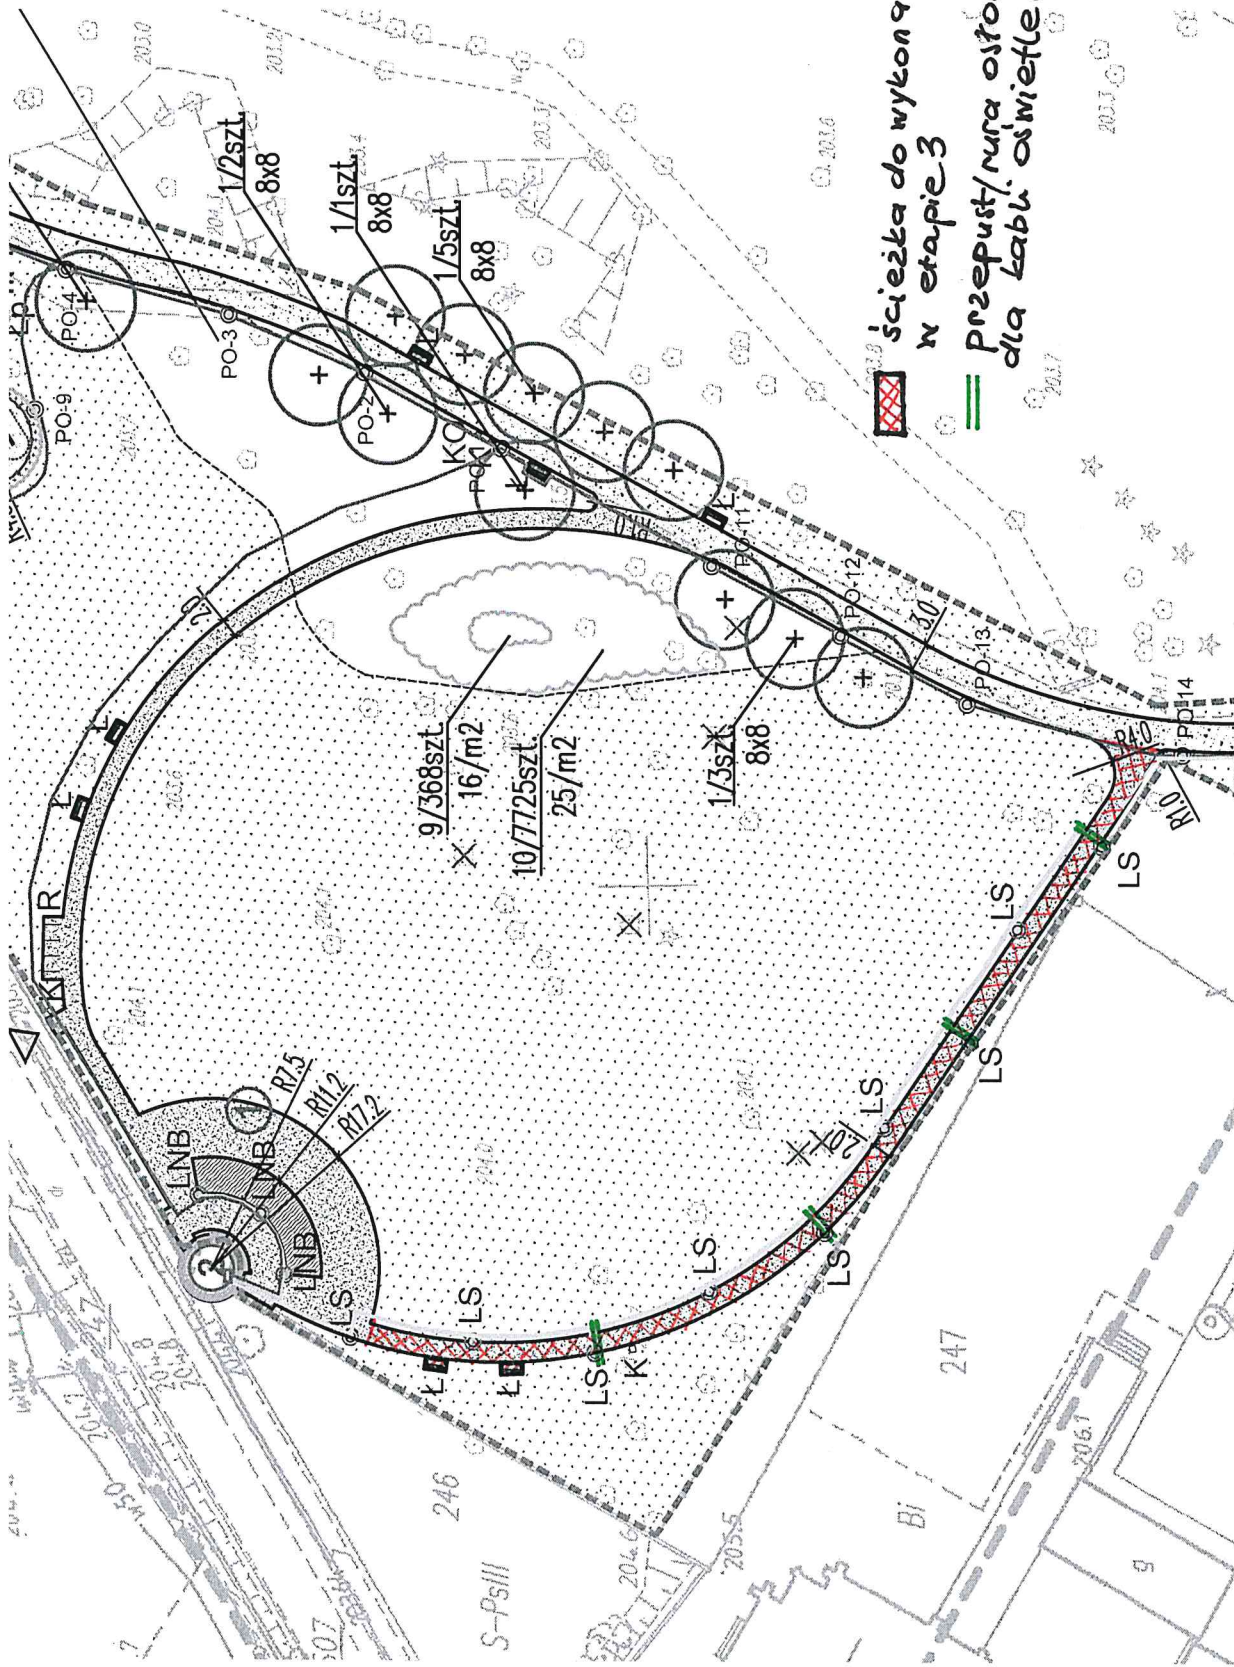

ścieżka do wykonania  
w etapie 3

Przeput/nura ostonowa x2  
dla tabli oświetlenia

... the ... ..  
... ..  
... ..  
... ..  
... ..



... ..