



Przekrój konstrukcyjny normalny  
z jednostronnym poszerzeniem  
od km 0+025 do km 0+217

skala 1:40

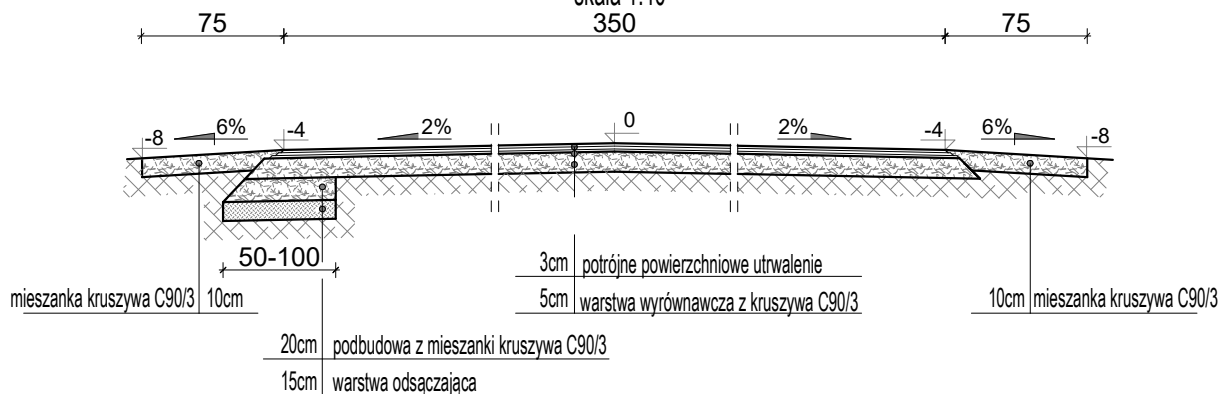

Przekrój konstrukcyjny normalny  
z jednostronnym poszerzeniem  
od km 0+240 do km 0+550  
od km 0+720 do km 0+784  
skala 1:40

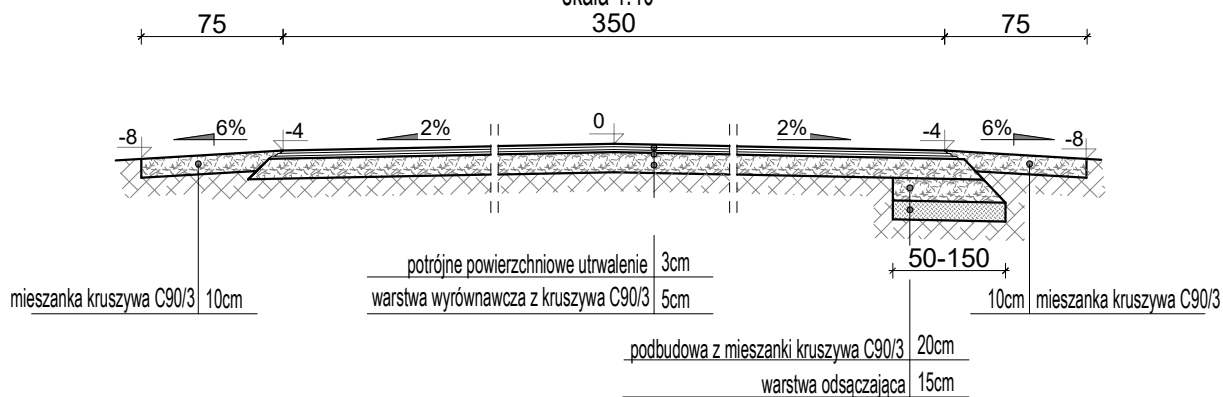

Nazwa opracowania:

**PROJEKT TECHNICZNY**

**roads**  
projekt

Martyna Szewczyk  
ul. Sierakowicka 27  
96-100 Skierniewice

Inwestor:

Gmina Mszczonów  
Plac Piłsudskiego 1, 96-320 Mszczonów



Nazwa obiektu:

Przebudowa drogi gminnej

Adres inwestycji:

m. Ciemno Gnojna gm. Mszczonów pow. żyrardowski woj. mazowieckie

Tytuł rysunku:

Przekroje konstrukcyjne normalne

Stadium

Funkcja

Imię i nazwisko

Podpis

**PT**

BRANŻA DROGOWA

Projektant:

mgr inż. Marcin Szewczyk

upr. bud. nr LOD/2128/POOD/13  
do projektowania bez ograniczeń  
w specjalności drogowej  
upr. bud nr LOD/2688/OWOD/15  
do kierowania robotami budowlanymi bez  
ograniczeń w specjalności inżynierii drogowej

Nr  
rys.  
**4**

Data:

styczeń 2023 r.

Skala:

1:40