



Przekrój konstrukcyjny normalny
od km 0+000 do km 0+025
od km 0+550 do km 0+720

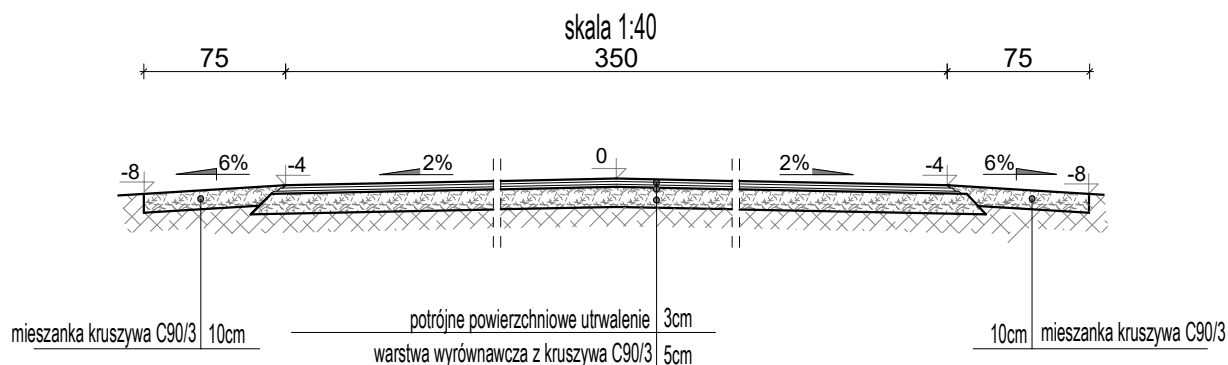

Przekrój konstrukcyjny normalny
z dwustronnym poszerzeniem
od km 0+217 do km 0+240

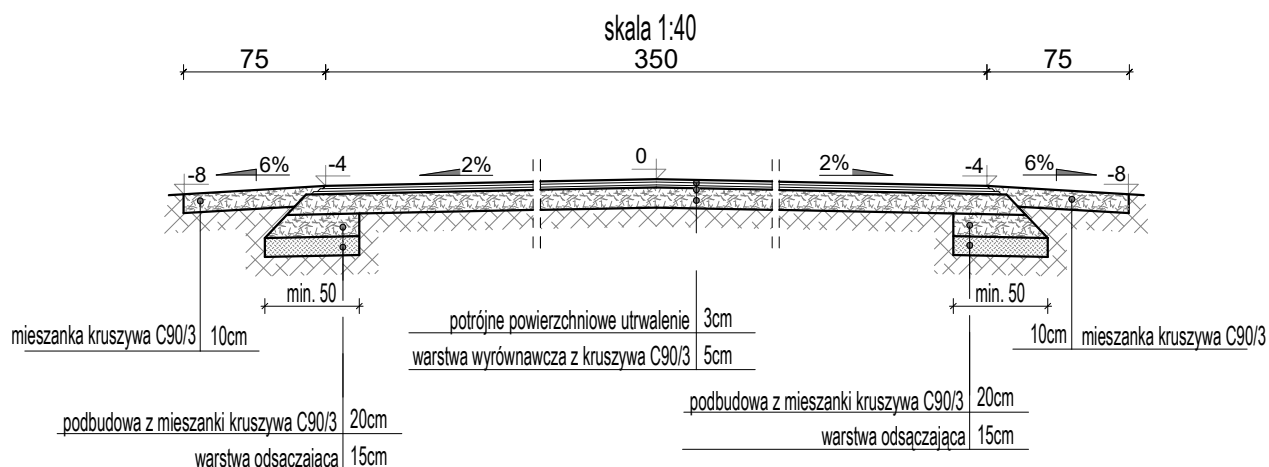

Nazwa opracowania:

PROJEKT TECHNICZNY

roads
projekt

Martyna Szewczyk
ul. Sierakowicka 27
96-100 Skierniewice

Inwestor:

Gmina Mszczonów
Plac Piłsudskiego 1, 96-320 Mszczonów



Nazwa obiektu:

Przebudowa drogi gminnej

Adres inwestycji:

m. Ciemno Gnojna gm. Mszczonów pow. żyrardowski woj. mazowieckie

Tytuł rysunku:

Przekroje konstrukcyjne normalne

Stadium

Funkcja

Imię i nazwisko

Podpis

PT

BRANŻA DROGOWA

Projektant:

mgr inż. Marcin Szewczyk

upr. bud. nr LOD/2128/POOD/13
do projektowania bez ograniczeń
w specjalności drogowej
upr. bud nr LOD/2688/OWOD/15
do kierowania robotami budowlanymi bez
ograniczeń w specjalności inżynierskiej drogowej

Nr
rys.
3

Data:

styczeń 2023 r.

Skala:

1:40