



Kłomb - warstwy przekroju
skala [1:25]

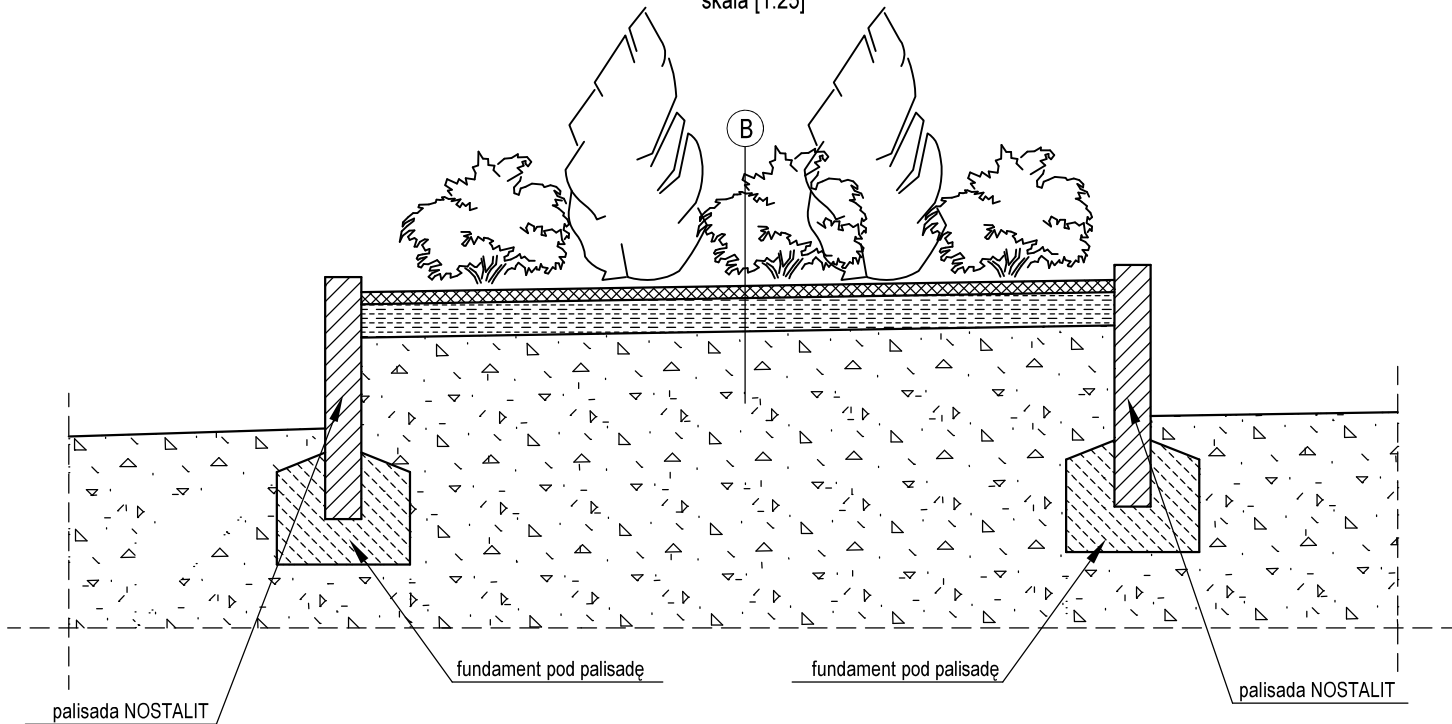

Szczegół oparcia palisady
skala [1:25]

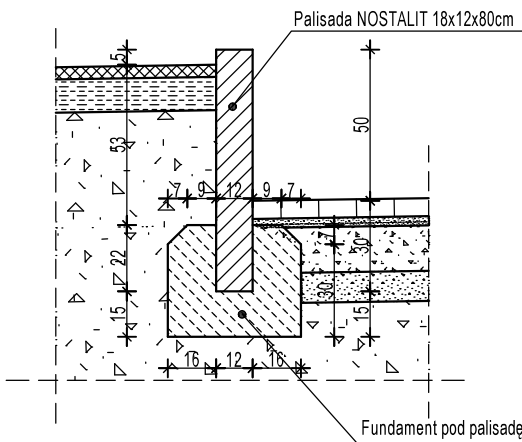


A

- warstwa ścierna z kostki brukowej BEHATON 8cm - kolor szary
- podsyпка piaskowo - cementowa 3cm
- podbudowa zasadnicza z kruszywa łamanego lub naturalnego stabilizowanego mechanicznie 15cm
- podsyпка piaskowa 10cm


B

- zielen urządzona
- kora sosnowa lub kamienna
- folia ogrodowa
- ziemia urodzajna

Szczegół oparcia obrzeża chodnikowego
skala [1:25]

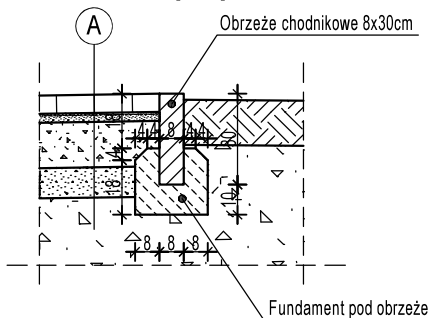

JEDNOSTKA PROJEKTOWA:

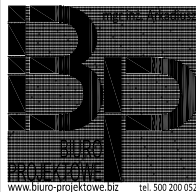

RYSUNEK:

Szczegóły wykonania

PROJEKT:

Remont chodnika i budowa kreatywnej strefy gier.

OBIEKT:

Kreatywna strefa gier, elementy małej architektury.

LOKALIZACJA:

*działki nr 534/1, 344/41
ul. Kusocińskiego, Jastrzębie - Zdrój*

INWESTOR:

Miasto Jastrzębie - Zdrój

PROJEKTANT

mgr inż. arch. Izabela Stawińska

PROJEKTANT

mgr inż. Arkadiusz FORYSIUK

NR PROJEKTU: 59/2018

DATA: czerwiec 2018 r.

SKALA: 1:25

NR RYS.: 3.