


SOSNICOVICE - KAFKOVCI V K. I
ul. Sv. Jarkuba, ul. Gimnazjálna, ul. Szprynek

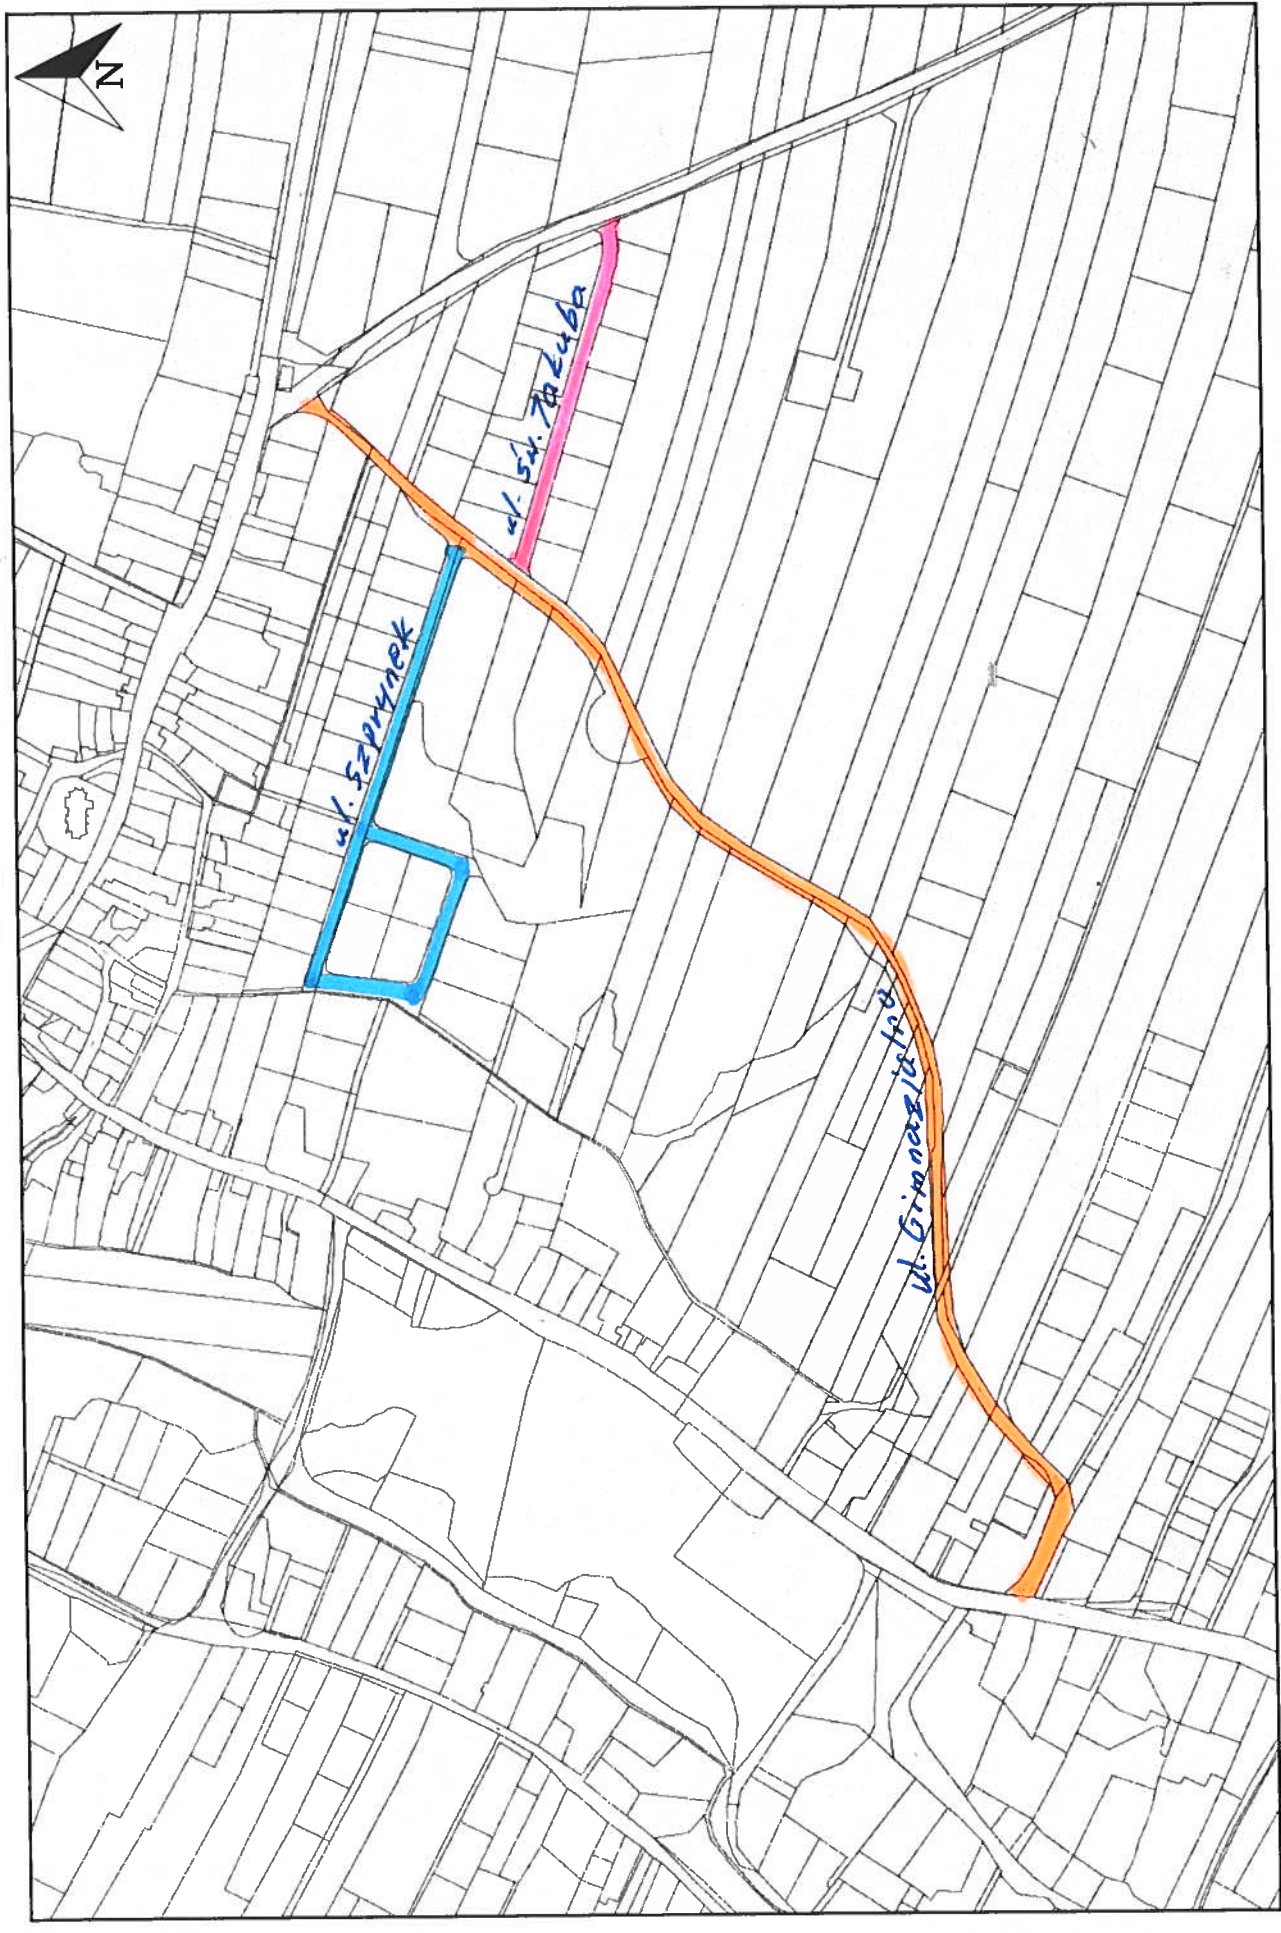

LEGENDA:

Wydruk w skali 1:5000

— ULICE OBJETE ZAKRESEM DOCELOVET ORGANIZACI RUCHEK

