

ZGŁOSZENIE

budowy lub wykonywania innych robót budowlanych (PB-2)

PB-2 nie dotyczy budowy i przebudowy budynku mieszkalnego jednorodzinnego.

Podstawa prawna: Art. 30 ust. 2 w zw. z ust. 4d ustawy z dnia 7 lipca 1994 r. – Prawo budowlane (Dz. U. z 2020 r. poz. 1333, z późn. zm.).



1. ORGAN ADMINISTRACJI ARCHITEKTONICZNO - BUDOWLANEJ

Starosta Nowotarski, ul. Bolesława Wstydlivego 14, 34-400 Nowy Targ

2.1. DANE INWESTORA¹⁾

Imię i nazwisko lub nazwa: **Gmina Miasto Nowy Targ**

Kraj: **Polska**

Województwo: **Małopolskie**

Powiat: **Nowotarski**

Gmina: **Miasto Nowy Targ**

Ulica: **Krzywa**

Nr domu: **1**

Nr lokalu:

Miejscowość: **Nowy Targ**

Kod pocztowy: **34-400**

Poczta: **Nowy Targ**

Email (nieobowiązkowo): **umnt@um.nowytarg.pl**

Nr tel. (nieobowiązkowo): **18 26 11 200**

2.2. DANE INWESTORA (DO KORESPONDENCJI)¹⁾

Wypełnia się, jeżeli adres do korespondencji inwestora jest inny niż wskazany w pkt 2.1.

Kraj: Województwo:

Powiat: Gmina:

Ulica: Nr domu: Nr lokalu:

Miejscowość: Kod pocztowy: Poczta:

Adres skrzynki ePUAP²⁾:

3. DANE PEŁNOMOCNIKA¹⁾

Wypełnia się, jeżeli inwestor działa przez pełnomocnika

☐ pełnomocnik ☐ pełnomocnik do doręczeń

Imię i nazwisko:

Kraj: Województwo:

Powiat: Gmina:

Ulica: Nr domu: Nr lokalu:

Miejscowość: Kod pocztowy: Poczta:

Adres skrzynki ePUAP²⁾:

Email (nieobowiązkowo):

Nr tel. (nieobowiązkowo):

4. INFORMACJE O ROBOTACH BUDOWLANYCH

Zamierzeniem inwestycyjnym jest *Remont drogi gminnej nr 362630 K ul. Grel na działce ewid. nr 341/5 w miejscowości Nowy Targ*. Zakres robót w/c drogi gminnej polegać będzie na:

- remont istniejącej nawierzchni z betonu asfaltowego polegający na wykonaniu nowej nawierzchni bitumicznej o szerokości 5,5 m,
- remont nawierzchni istniejących poboczy polegający na wykonaniu nawierzchni z kruszywa łamanego,
- regulacja zjazdów indywidualnych,
- rekultywacja terenu w granicy istniejącego pasa drogowego (Prawo Budowlane, art. 29, ust. 2 pkt. 12). Planowany termin rozpoczęcia³⁾: 05 sierpnia 2024r.

5. DANE NIERUCHOMOŚCI (MIEJSCE WYKONYWANIA ROBÓT BUDOWLANYCH)¹⁾

Województwo: **Małopolskie**

Powiat: **Nowotarski**

Gmina: **Miasto Nowy Targ**

Ulica: **ul. Grel**

Nr domu:

Miejscowość: **Nowy Targ**

Kod pocztowy: **34-400**

Identyfikator działki ewidencyjnej⁴⁾: **obręb ewidencyjny 121101_1.0001, działka ewid. nr 341/5**

6. OŚWIADCZENIE W SPRAWIE KORESPONDENCJI ELEKTRONICZNEJ

☐ Wyrażam zgodę

☒ Nie wyrażam zgody

na doręczanie korespondencji w niniejszej sprawie za pomocą środków komunikacji elektronicznej w rozumieniu art. 2 pkt 5 ustawy z dnia 18 lipca 2002 r. o świadczeniu usług drogą elektroniczną (Dz. U. z 2020 r. poz. 344).

7. ZAŁĄCZNIKI



Oświadczenie o posiadającym prawie do dysponowania nieruchomością na cele budowlane.



Pełnomocnictwo do reprezentowania inwestora (opłacone zgodnie z ustawą z dnia 16 listopada 2006 r. o płacie skarbowej (Dz. U. z 2020 r. poz. 1546, z późn. zm.)) – jeżeli inwestor działa przez pełnomocnika.



Potwierdzenie uiszczenia opłaty skarbowej – jeżeli obowiązek uiszczenia takiej opłaty wynika z ustawy z dnia 16 listopada 2006 r. o płacie skarbowej.

Inne (wymagane przepisami prawa):



mapa sytuacyjna w skali 1:500 z naniesioną lokalizacją planowanego remontu nawierzchni jezdni.



Przekrój poprzeczny drogi w skali 1:20

8. PODPIS INWESTORA (PEŁNOMOCNIKA) I DATA PODPISU

Podpis powinien być czytelny. Podpis i datę podpisu umieszcza się w przypadku dokonywania zgłoszenia w postaci papierowej.

12.07.24r.

Waldemar Wojtonel

- ¹⁾ W przypadku większej liczby inwestorów, pełnomocników lub nieruchomości dane kolejnych inwestorów, pełnomocników lub nieruchomości dodaje się w formularzu albo zamieszcza na osobnych stronach i dołącza do formularza.
- ²⁾ Adres skrzynki ePUAP wskazuje się w przypadku wyrażenia zgody na doręczanie korespondencji w niniejszej sprawie za pomocą środków komunikacji elektronicznej.
- ³⁾ W przypadku zgłoszenia budowy tymczasowego obiektu budowlanego w polu „Planowany termin rozpoczęcia” należy wskazać również planowany termin rozbiórki lub przeniesienia w inne miejsce tego obiektu.
- ⁴⁾ W przypadku formularza w postaci papierowej zamiast identyfikatora działki ewidencyjnej można wskazać jednostkę ewidencyjną, obręb ewidencyjny i nr działki ewidencyjnej oraz arkusz mapy, jeżeli występuje.

KIEROWNIK REFERATU

mgr Marcin Dziadkowiec

OŚWIADCZENIE
o posiadanym prawie do dysponowania nieruchomością na cele budowlane
(PB-5)

Podstawa prawna: Art. 32 ust. 4 pkt 2 ustawy z dnia 7 lipca 1994 r. – Prawo budowlane (Dz. U. z 2020 r. poz. 1333, z późn. zm.).

Dodatkowe informacje: Prawo do dysponowania nieruchomością na cele budowlane jest to tytuł prawny wynikający z prawa własności, użytkowania wieczystego, zarządu, ograniczonego prawa rzeczowego albo stosunku zobowiązaniowego, przewidującego uprawnienia do wykonywania robót budowlanych.

W przypadku, gdy do złożenia oświadczenia zobowiązanych jest kilka osób, każda z tych osób składa oświadczenie oddzielnie na osobnym formularzu.

1. DANE INWESTORA

Imię i nazwisko lub nazwa: **GINA MIASTO NOWY TARG**

Kraj: **POLSKA**

Województwo: **MAŁOPOLSKIE**

Powiat: **NOWOTARSKI**

Gmina: **MIASTO NOWY TARG**

Ulica: **Krzywa** Nr domu: **1**

Nr lokalu:

Miejscowość: **NOWY TARG** Kod pocztowy: **34-400**

Poczta: **NOWY TARG**

2. DANE OSOBY UPOWAŻNIONEJ DO ZŁOŻENIA OŚWIADCZENIA W IMIENIU INWESTORA¹⁾

Imię i nazwisko lub nazwa: **WALDEMAR WOJTASZEK**

Kraj: **POLSKA**

Województwo: **MAŁOPOLSKIE**

Powiat: **NOWOTARSKI**

Gmina: **CZORSZTYN**

Ulica: **MICKIEWICZA**

Nr domu: **16**

Nr lokalu:

Miejscowość: **MANIOWY**

Kod pocztowy: **34-436**

Poczta: **MANIOWY**

3. DANE NIERUCHOMOŚCI²⁾

Województwo: **MAŁOPOLSKIE**

Powiat: **NOWOTARSKI**

Gmina: **MIASTO NOWY TARG**

Ulica: **ul. Grel**

Nr domu:

Miejscowość: **NOWY TARG**

Kod pocztowy: **34-400**

Identyfikator działki ewidencyjnej³⁾: **121101_1 Nowy Targ / 0001 Nowy Targ / dz. ewid. nr 341/5**

Liczba stron zawierających dane o kolejnych nieruchomościach (załączanych do oświadczenia):

Po zapoznaniu się z art. 32 ust. 4 pkt 2 oraz art. 3 pkt 11 ustawy z dnia 7 lipca 1994 r. – Prawo budowlane oświadczam, że posiadam prawo do dysponowania nieruchomością (nieruchomościami) na cele budowlane określoną (określonymi) w pkt 3 tego oświadczenia.

Jestem świadomy (świadoma) odpowiedzialności karnej za podanie nieprawdy w niniejszym oświadczeniu, zgodnie z art. 233 ustawy z dnia 6 czerwca 1997 r. – Kodeks karny (Dz. U. z 2020 r. poz. 1444, z późn. zm.).

4. PODPIS INWESTORA LUB OSOBY UPOWAŻNIONEJ DO ZŁOŻENIA OŚWIADCZENIA W IMIENIU INWESTORA I DATA PODPISU

Podpis powinien być czytelny.

Waldemar Wojtaszek


¹⁾ Wypełnia się, jeżeli oświadczenie jest składane w imieniu osoby prawnej lub jednostki organizacyjnej nieposiadającej osobowości prawnej albo oświadczenie w imieniu inwestora składa jego pełnomocnik.

²⁾ W przypadku większej liczby nieruchomości dane kolejnych nieruchomości dodaje się w formularzu albo zamieszcza na osobnych stronach dołączając do formularza.

³⁾ W przypadku oświadczenia sporządzanego w postaci papierowej zamiast identyfikatora działki ewidencyjnej można wskazać obręb ewidencyjny i nr działki ewidencyjnej oraz arkusz mapy, jeżeli występuje.

KIEROWNIK REFERATU

mgr Marcin Dziadkowiec

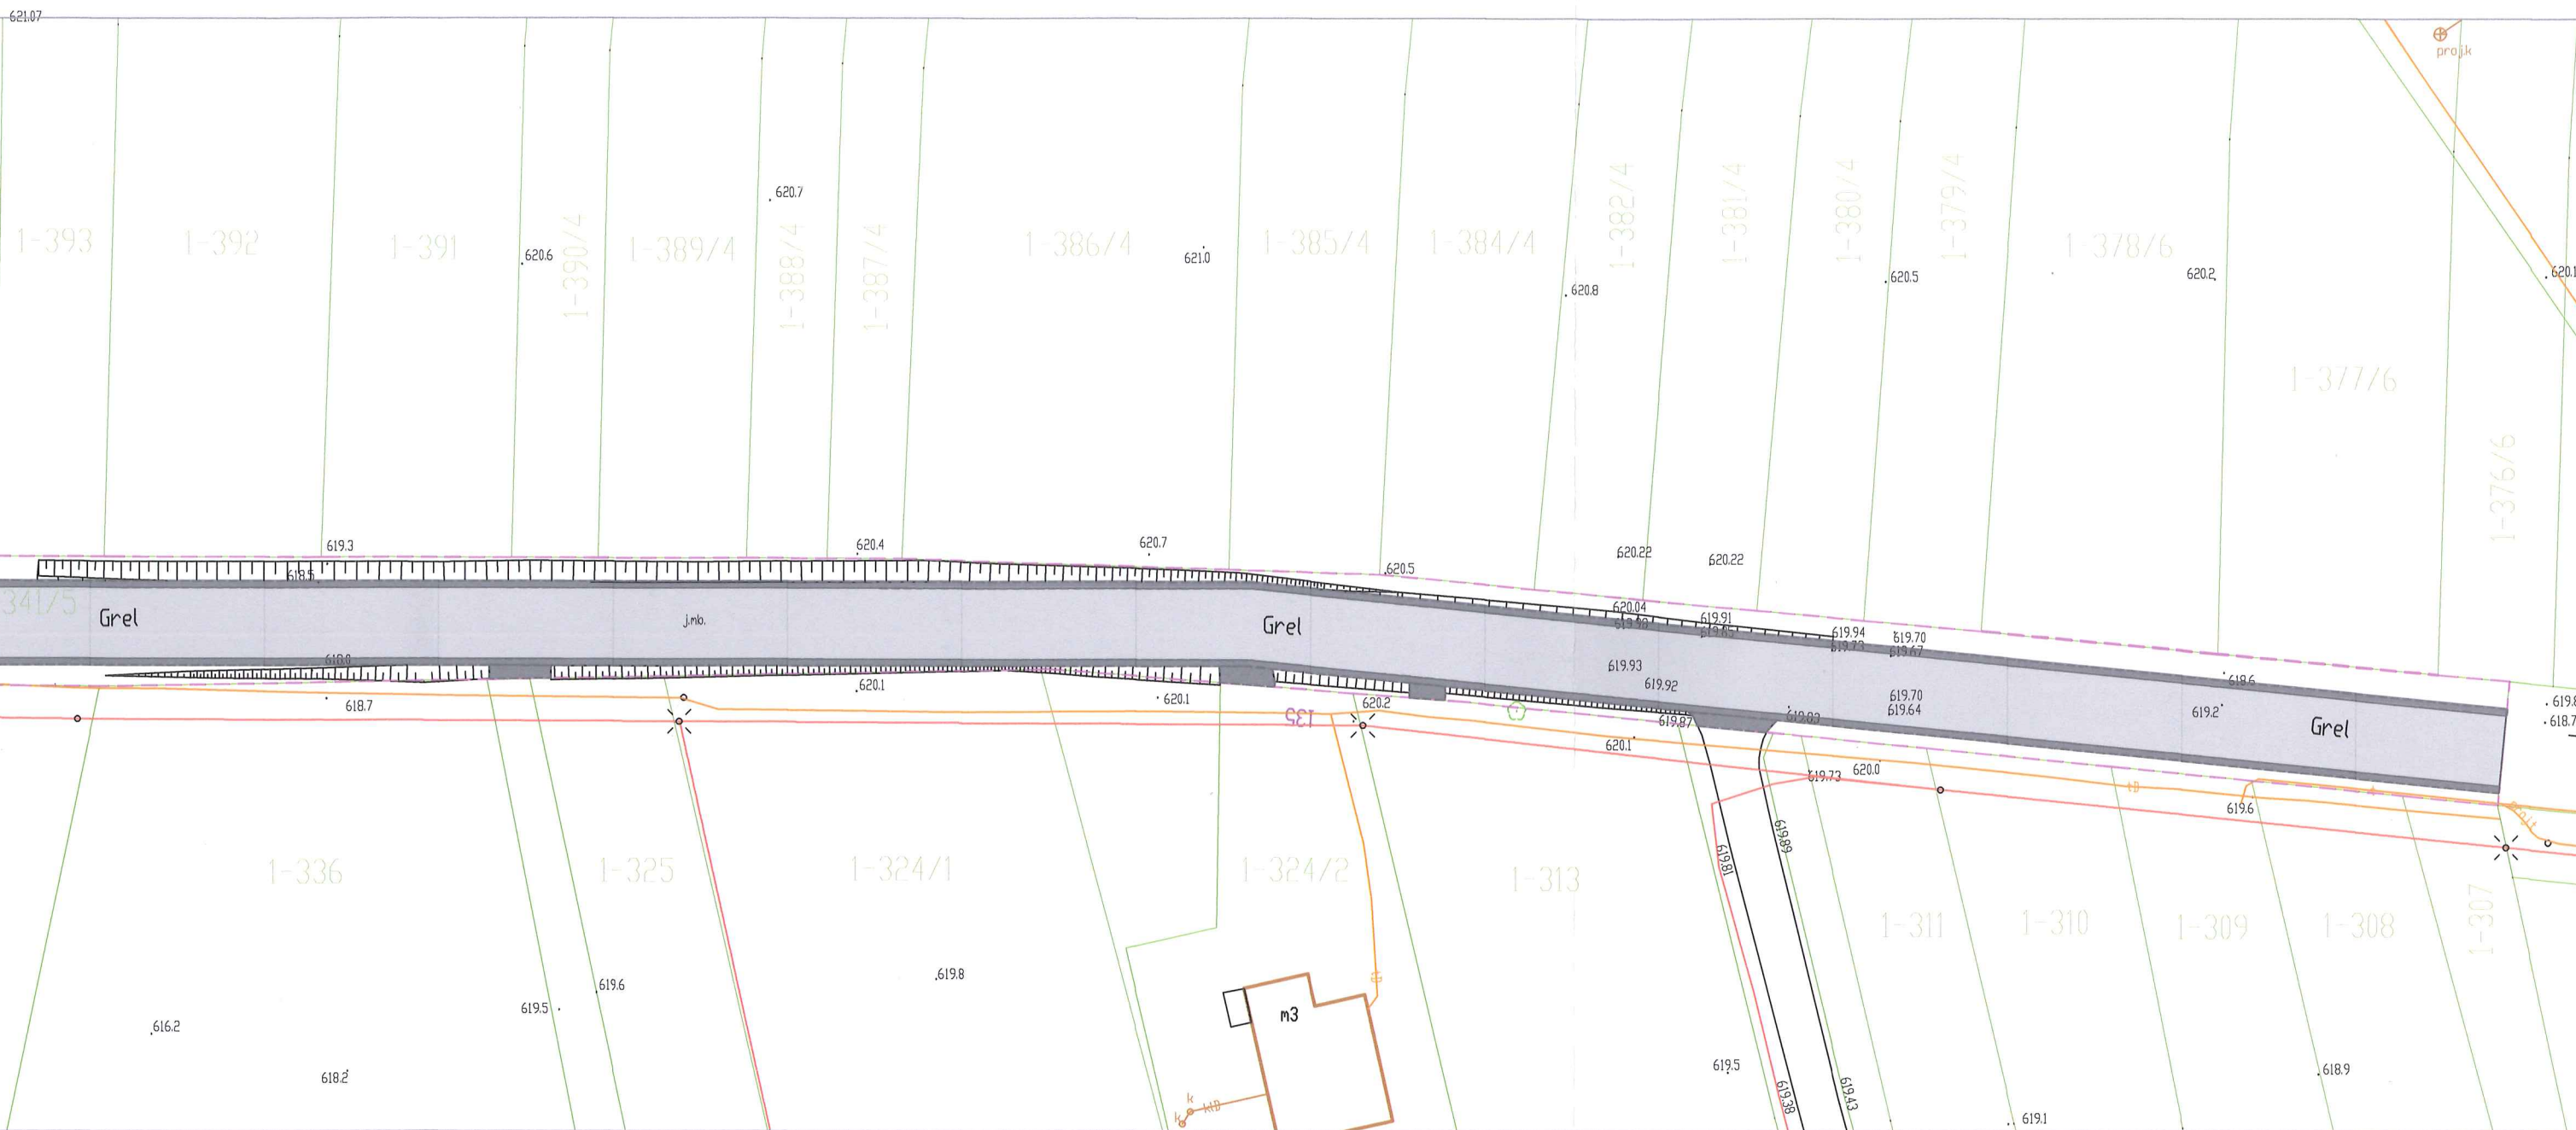

LEGENDA

	NAWIERZCHNIA ASFALTOWA 5+5CM
	POBOCZA
	KRAWĘDŹ ASFALTU
	KRAWĘDŹ POBOCZA
	ISTNIEJĄCY PAS DROGOWY

SZCZEPAN GUZIK
KONSTRUKCJE.PLUS
34-400 Nowy Targ, ul. Szaflarska 72/2
tel. 793 703 176
e-mail: konstrukcje.plus@interia.pl
NIP 735 270 61 74 REGON 366818369

mgr inż. SZCZEPAN GUZIK
Uprawnienia budowlane do projektowania i kierowania
robotami budowlanymi w specjalności
konstrukcyjno-budowlanej bez ograniczeń
nr ewidencyjny MAP/0429/PWBKb/16

Nazwa zamierzenia inwestycyjnego :
REMONT DROGI GMINNEJ NR 362630K UL. GREL

Inwestor :
GMINA MIASTO NOWY TARG, 34-400 NOWY TARG, UL. KRZYWA 1


Przedmiot rysunku :
PLAN ZAGOSPODAROWANIA TERENU

Data :
06.2024


Nr rysunku :
KP-1

mgr Marcin Dziadkowiec

Przekrój typowy

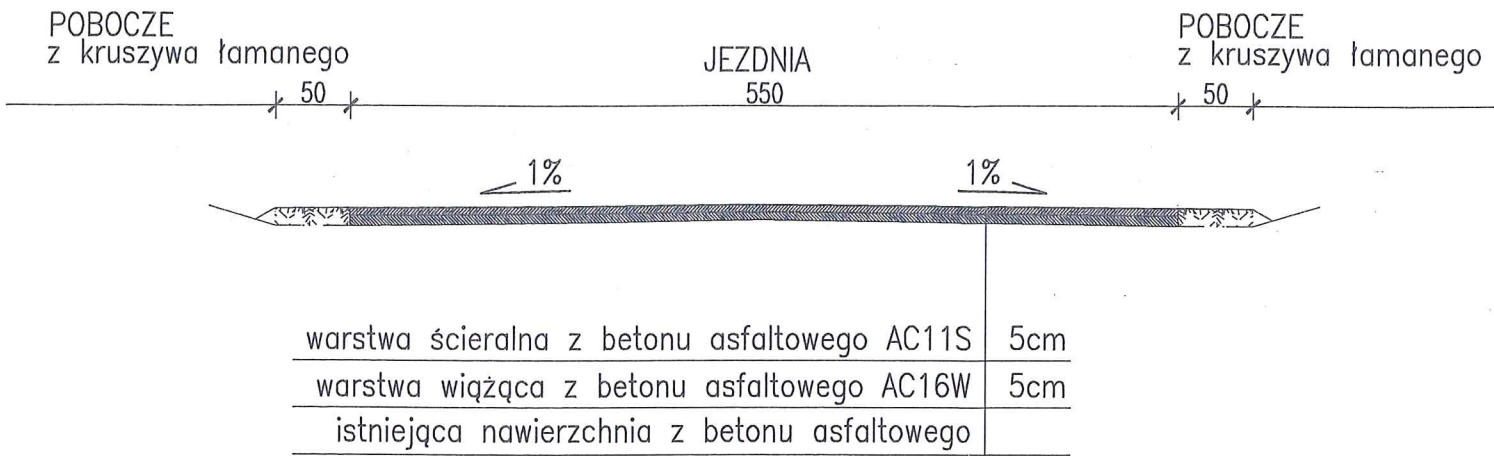

Przekrój typowy na łuku

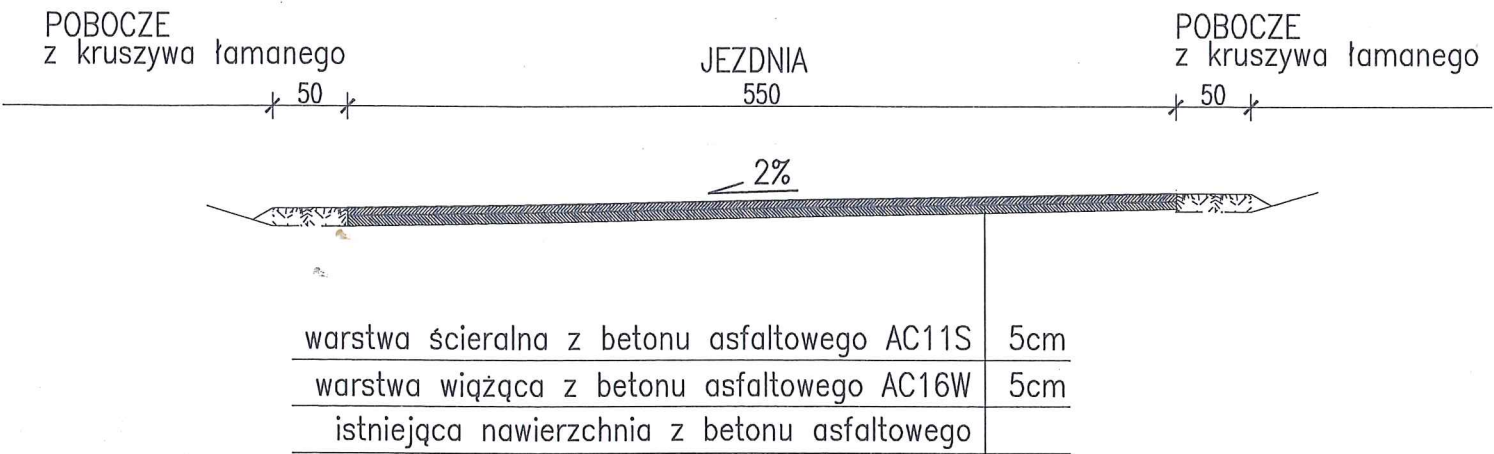

SZCZEPAN GUZIK
KONSTRUKCJE.PLUS
34-400 Nowy Targ, ul. Szaflarska 72/2
tel. 793 703 176
e-mail: konstrukcje.plus@interia.pl
NIP 735 270 61 74 REGON 366818369

mgr inż. SZCZEPAN GUZIK
Uprawnienia budowlane do projektowania i kierowania
robotami budowlanymi w specjalności
konstrukcyjno-budowlanej bez ograniczeń
nr ewidencyjny MAP/0429/PWBKb/16

Nazwa zamierzenia inwestycyjnego :	
REMONT DROGI GMINNEJ NR 362630 K UL. GREL	
Inwestor :	Data :
GMINA MIASTO NOWY TARG, 34-400 NOWY TARG, UL. KRZYWA 1	06.2024
Przedmiot rysunku :	Nr rysunku :
PRZEKROJE POPRZECZNE	KP-2