



Przekrój typowy

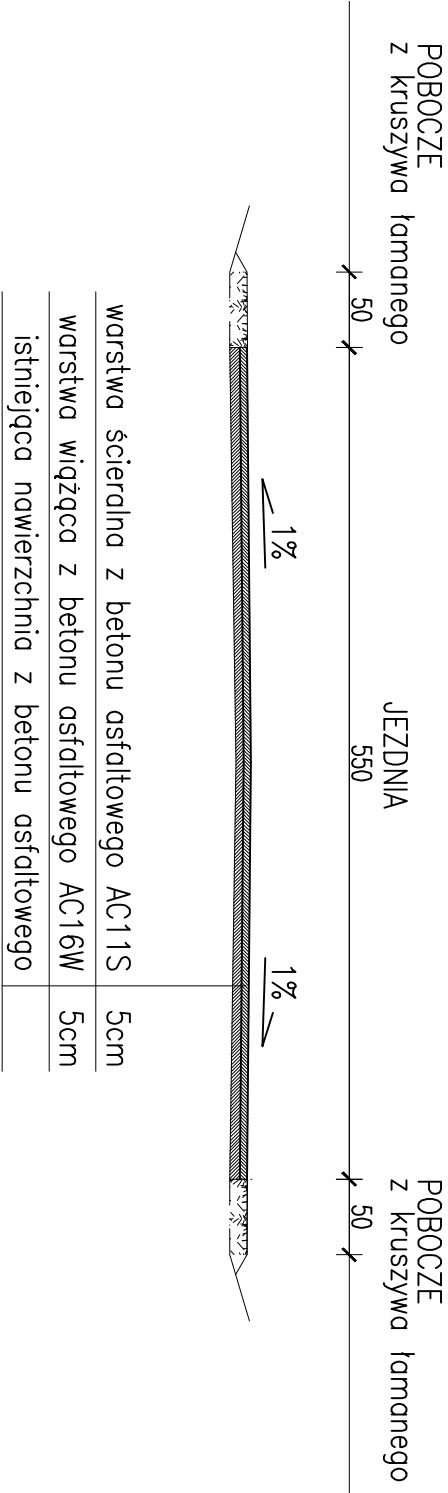

Przekrój typowy na łuku

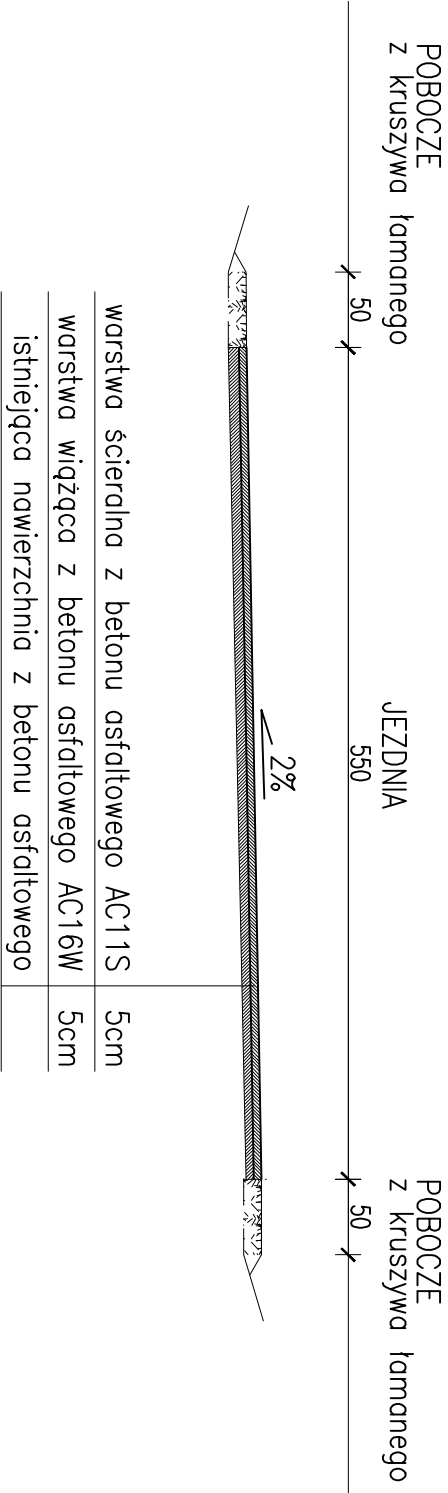

Nazwa zamówienia inwestycyjnego :	
REMONT DROGI GMINNEJ NR 362630 K UL. GREL	
Inwestor :	Data :
GMINA MIASTO NOWY TARG, 34-400 NOWY TARG, UL. KRZYWA 1	06.2024
Przedmiot osunku :	Nr osunku :
PRZEBUDOWA POPRZECZNE	KP-2