


PRZEKRÓJ NORMALNY A-A

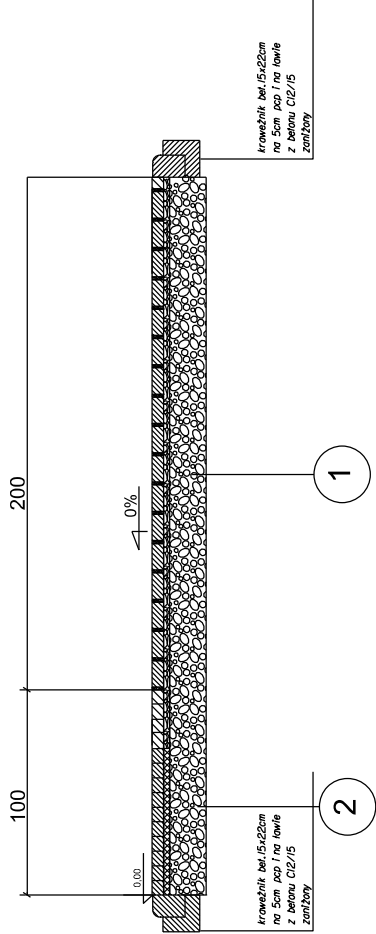

2	betonowa kostka brukowa "cegielka" gr. 8cm
	podsyпка cementowo-płaskowa 1:4 gr. 4 cm
	Podbudowa z kruszywa betonowego o frakcji 0-31,5 mm z recyklingu gr.25cm
	Podłoże G1 E2>80 MPa

1	Kostka betonowa EKO uzupełniona kamieniem łamanym o frakcji 2-8 gr. 8 cm
	podsyпка z miazu kamiennego o frakcji 0/2mm gr. 4cm
	Podbudowa z kruszywa betonowego o frakcji 0-31,5 mm gr.25cm
	Podłoże G1 E2>80 MPa

Inwestor:	Zarząd Dróg Miejskich i Komunikacji Publicznej w Bydgoszczy ul. Toruńska 174a, 85-844 Bydgoszcz
Jednostka:	Wydział Utrzymania i Ewidencji Dróg
Lokalizacja:	Iłecznik ul. Pionierów z ul. Spółdzielczą
Tytuł rysunku:	Przekrój Normalny A-A
Opracował:	Jacek Bartkowiak
Podpis	Skala 1:50