


- UWAGI:
- OPIS JEST INTEGRALNĄ CZĘŚCIĄ PROJEKTU
  - WYSZYSKIE WYMIARY NALEŻY SPRAWDZIĆ NA MIEJSCU, PRZED PRZYSTĄPIENIEM DO REALIZACJI
  - WISZELNE ZMIANY W NINIEJSZYM PROJEKCIE NALEŻY USTALIĆ Z GŁÓWNYM PROJEKTANTEM
  - PROJEKT NALEŻY ROZPATRYWAĆ JAKO ŁĄCZNIE Z DOŁĄCZONYMI PROJEKTAMI BRANŻOWYMI
  - PROJEKTOWANE PRZELĄCZA REALIZOWANE BĘDĄ W TRYBIE ZGODNYM Z ART. 28A USTAWY PRAWO BUDOWLANE
  - WISZELNE PRAWA AUTORSKE ZASTRZEŻONE



Z




T1

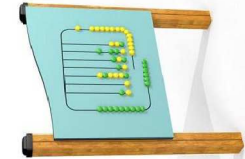


T2




T3

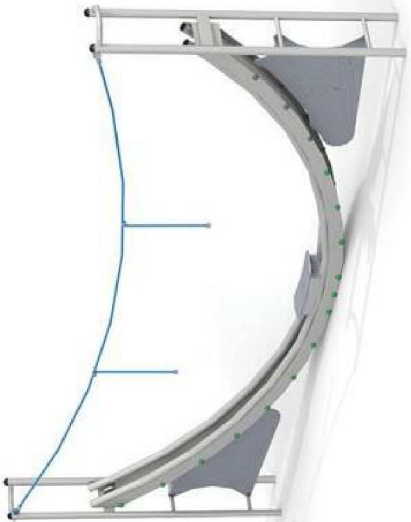

Su

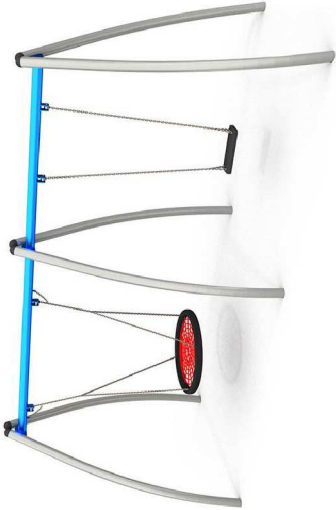

H

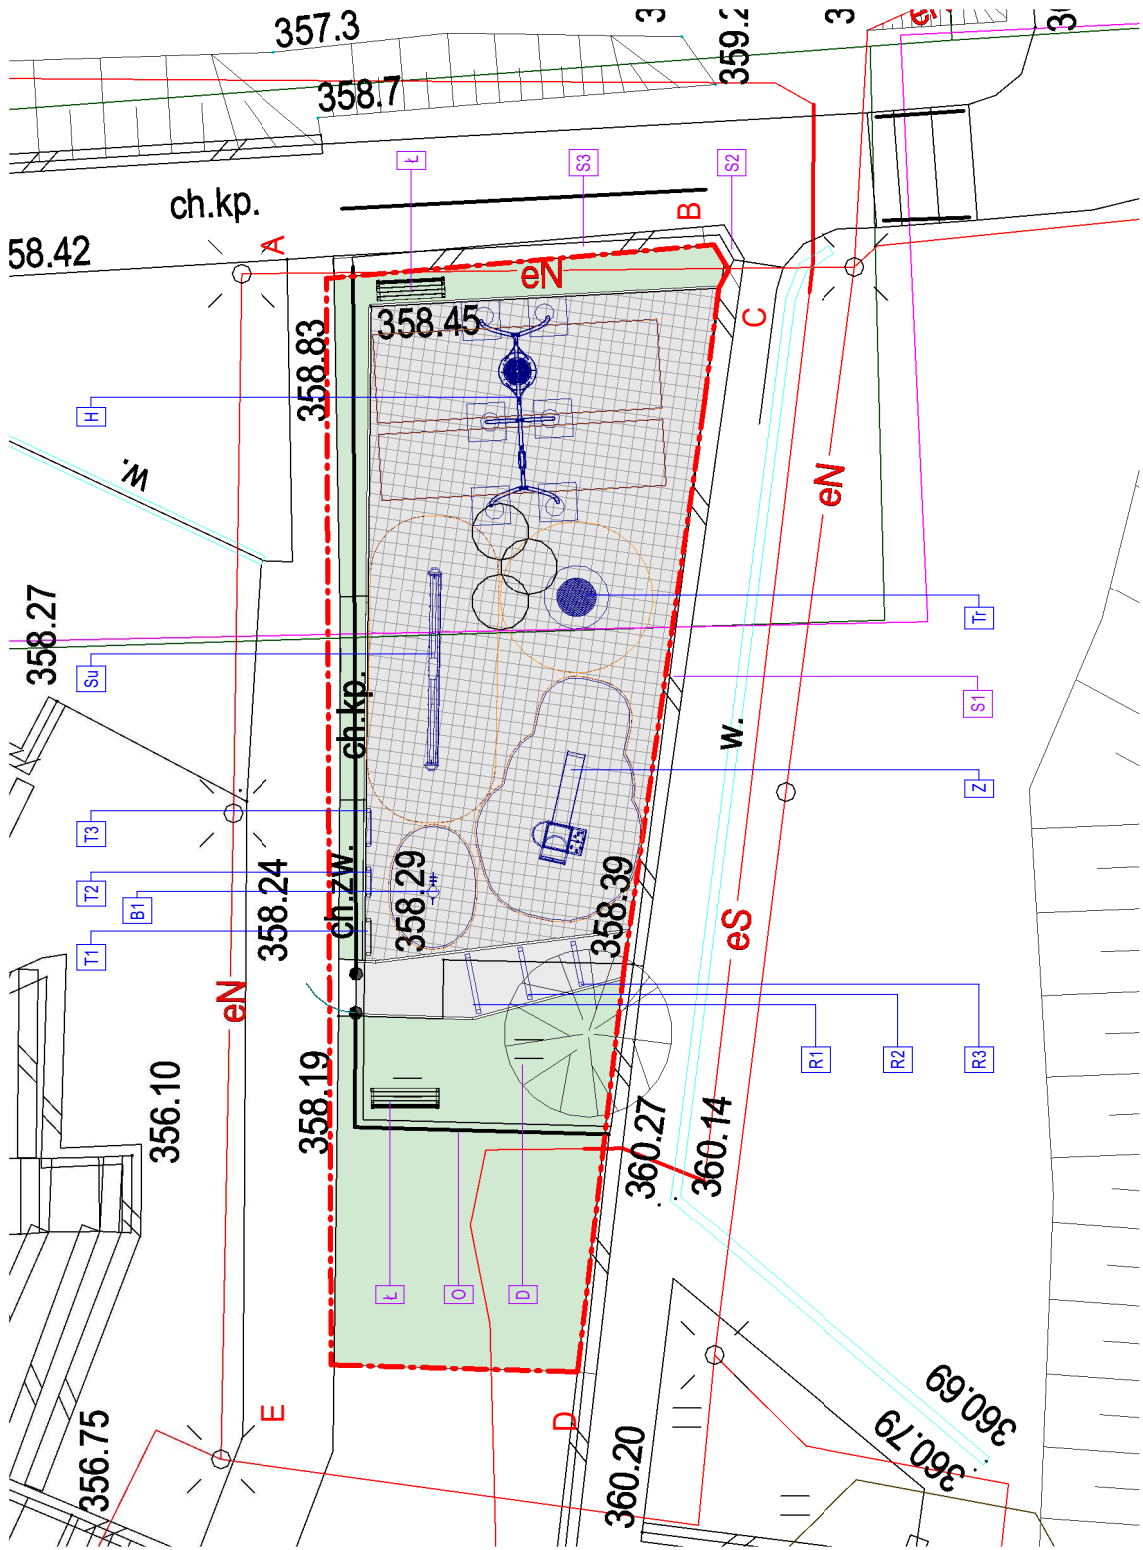

LEGENDA:

<b>A</b> <b>---</b> <b>I</b>	<b>ZAKRES INWESTYCJI</b>
------------------------------	--------------------------

<b>ELEMENTY PROJEKTOWANE:</b>	
<b>H</b>	Husiatka Podwójna Deseczka + Gniazdo
<b>Su</b>	Surfer
<b>Z</b>	Zjeżdżalnia
<b>Tr</b>	Trampolina
<b>T1</b>	Tablica edukacyjna Pary
<b>T2</b>	Tablica edukacyjna Memory
<b>T3</b>	Tablica edukacyjna Bingo
<b>B1</b>	Bujak Piesek
<b>R1</b>	Rama - brama 160x220 cm
<b>R2</b>	Rama - brama 150x210 cm
<b>R3</b>	Rama - brama 140x200 cm
<b>ZS</b>	Zadaszenie sceny plenerowej
	Powierzchnia biologicznie czynna -trawnik
	Projektowane utwardzenie terenu NA1 - nawierzchnia bezpieczna
	Projektowane utwardzenie terenu NA2 - kostka betonowa
	Strefy bezpieczne projektowanych obiektów małej architektury

<b>ELEMENTY ISTNIEJĄCE:</b>	
<b>L</b>	Ławka
<b>O</b>	Ogrodzenie
<b>D</b>	Drzewo liściaste
<b>S1</b>	Ściana nr 1
<b>S2</b>	Ściana nr 2
<b>S3</b>	Ściana nr 3



B1



Tr

Potwierdzenie zgodności mapy z  
oryginałem  
arch. Anna Mleczko

ZGŁOSZENIE BUDOWY OBIEKTÓW MAŁEJ  
ARCHITEKTURY W MIEJSCU PUBLICZNYM,  
NA DZIAŁKACH NR 160, 161, w Świątnikach  
Górnych

Jedn. ewid. 120614, 4 Świątniki Górne, obr. 0001  
Świątniki Górne, dz. 160, 161

GMINA ŚWIĄTNIKI GÓRNE  
ul. Kazimierza Bruchnalskiego 36  
32-040 Świątniki Górne

DATA:  
2022.06

BRANŻA:  
ARCHITEKTONICZNA

SKALA:  
NR RYS:  
1:200

PZT-02

PROJEKT ZAGOSPODAROWANIA TERENU -  
uszcęglowanie, Plac zabaw

mgr inż. arch. Anna Mleczko upr. nr MPOIA/041/2012  
MP-1891, uprawnienia w specjalności architektonicznej do  
projektowania bez ograniczeń

JEDNOSTKA :  
**M MLECZKO**  
ARCHITEKTURA  
MA Projekt Sp. z o.o. ul. Spacerowa 76 32-085 Szyce  
NIP: 513-026-81-52 REGON: 387311094