SEWI Sebastian Raudzis Sebastian Wilisowski spółka jawna
45-321 Opole ul. Oleska 117
NIP 7543082885 REGON 161586995 KRS 0000508296
tel. 077 550-60-85, fax 077 550 63 40
E-Mail: botsewi@op.pl, s-r@wp.pl
www.botsewi.pl
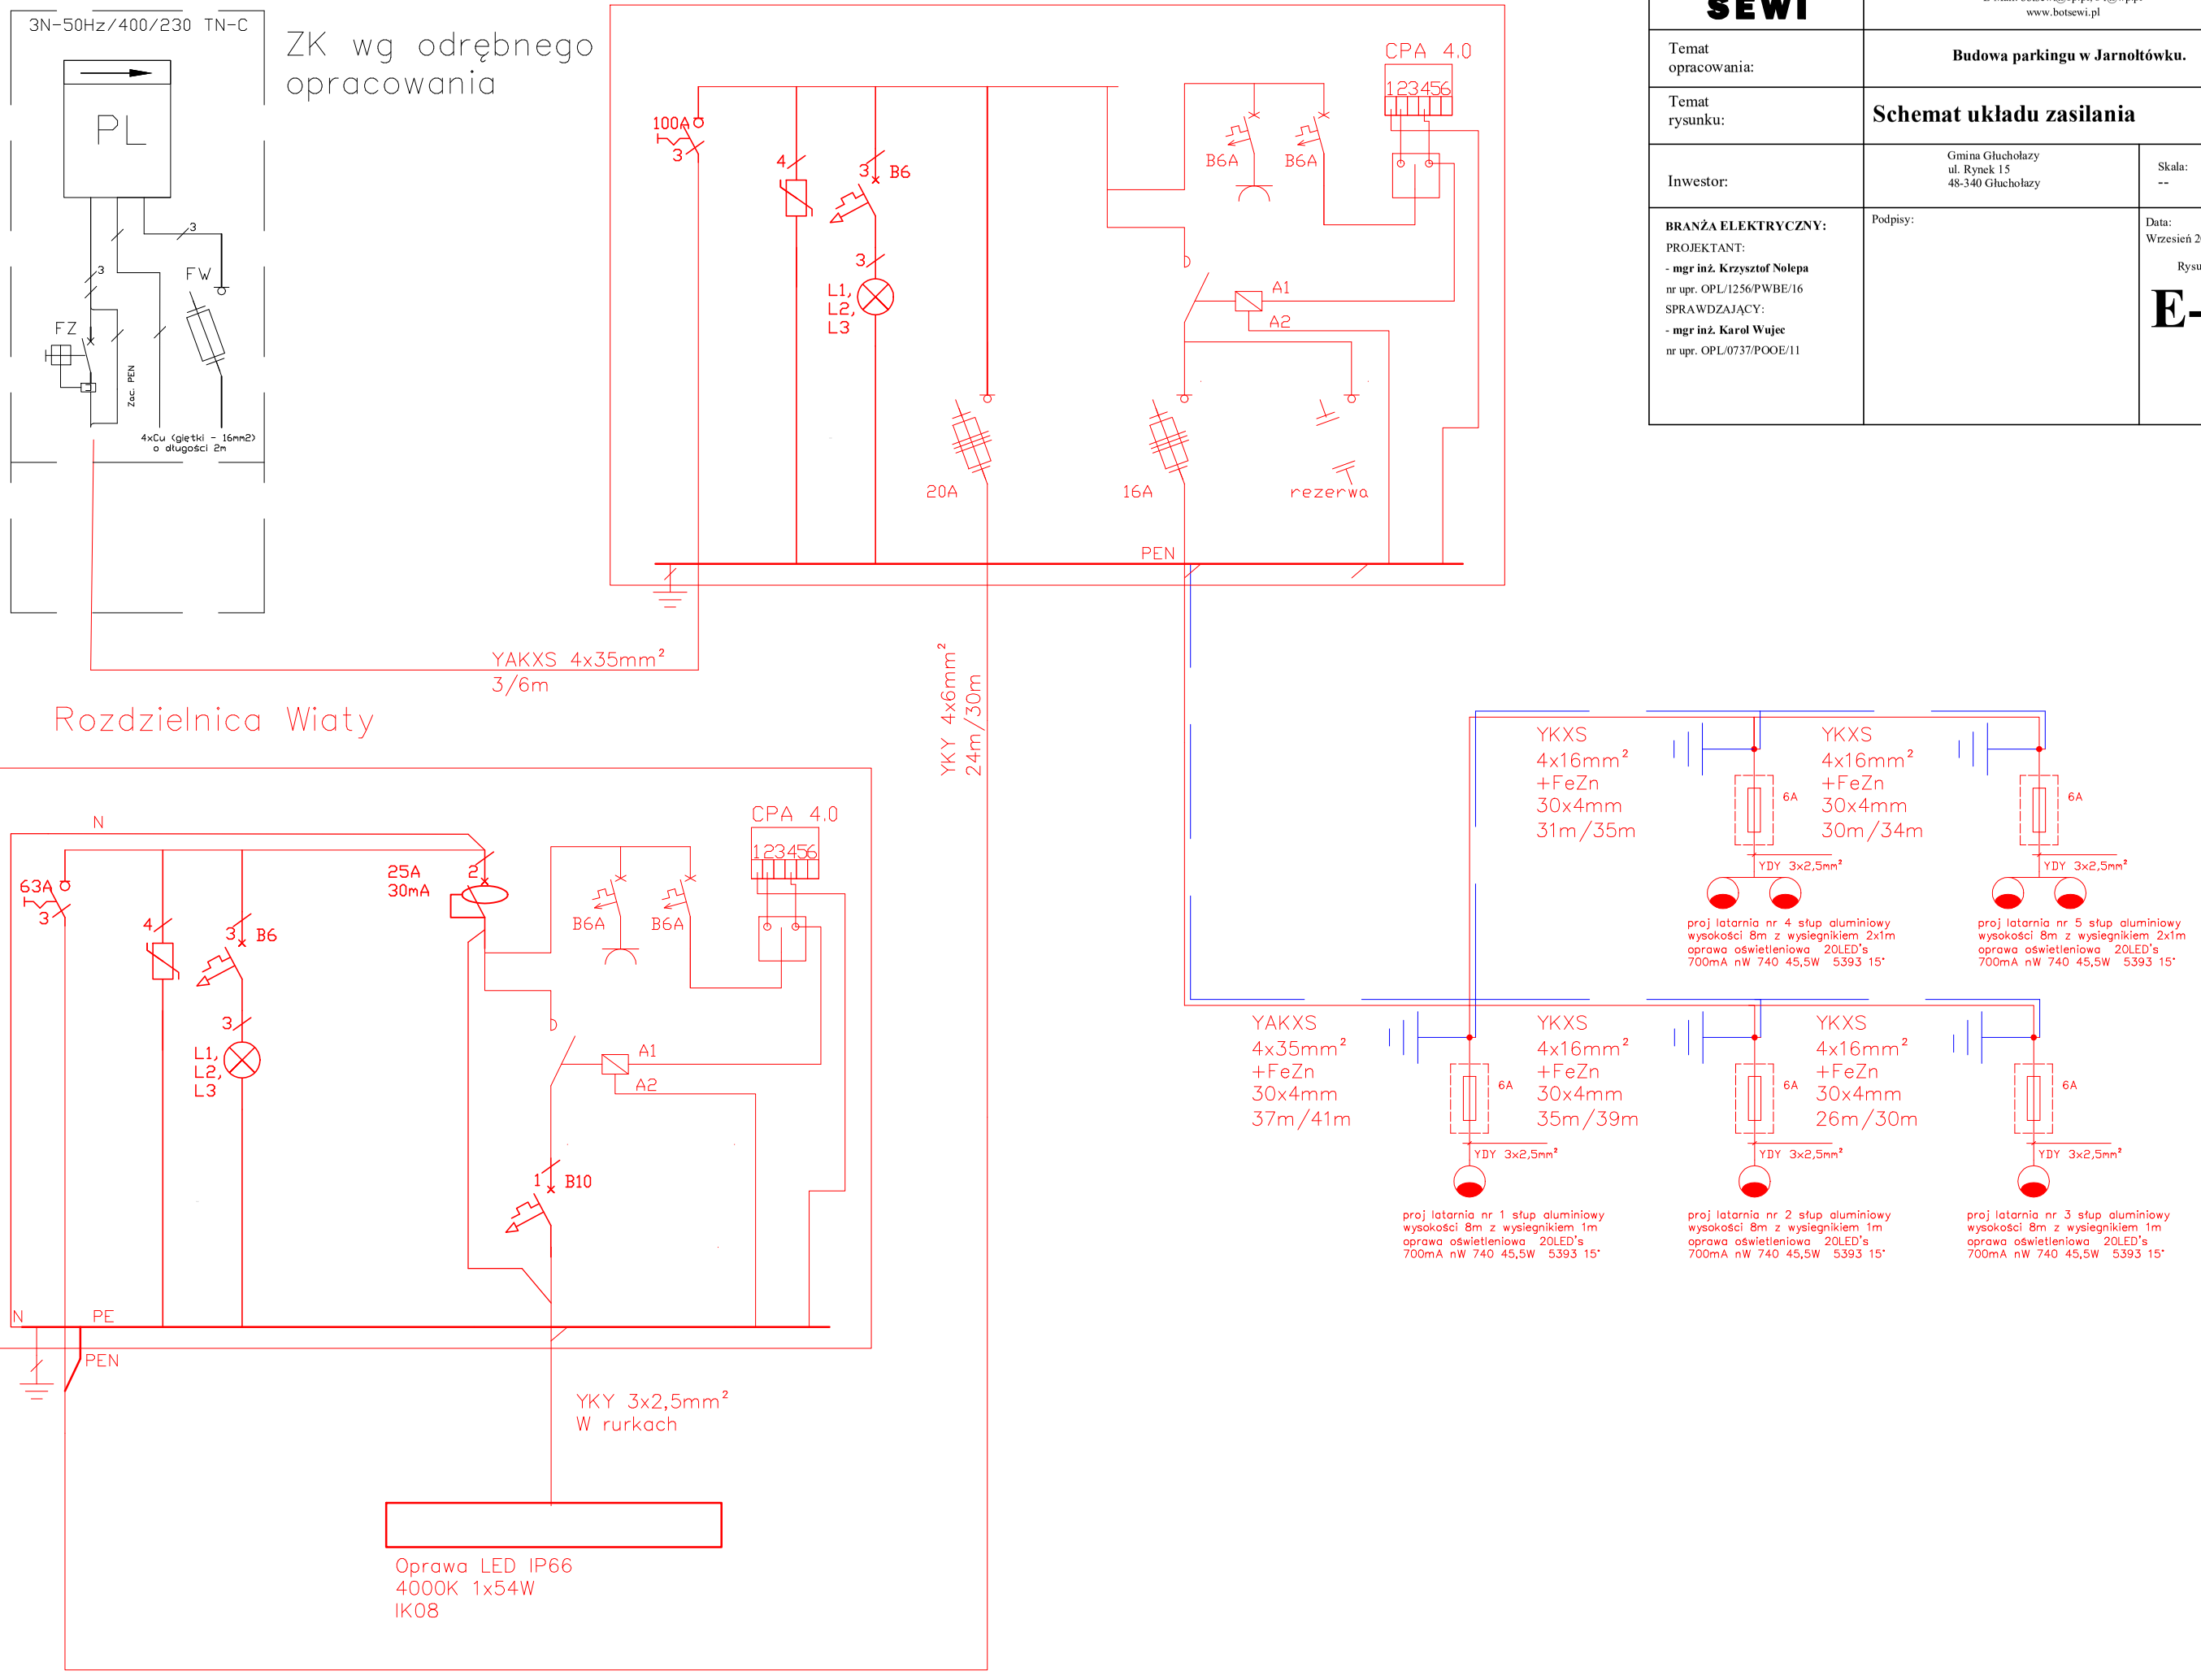
Temat opracowania:	**Budowa parkingu w Jarnołtówku.**
Temat rysunku:	**Schemat układu zasilania**
Inwestor:	Gmina Głuchołazy ul. Rynek 15 48-340 Głuchołazy
Skala:	--
BRANŻA ELEKTRYCZNY: PROJEKTANT: **- mgr inż. Krzysztof Nolepa** nr upr. OPL/1256/PWBE/16 SPRAWDZAJĄCY: **- mgr inż. Karol Wujec** nr upr. OPL/0737/POOE/11	Podpisy:
Data: Wrzesień 2022 r. Rysunek nr: **E-02**