


BUDYNEK 4B
RZUT PODDASZA

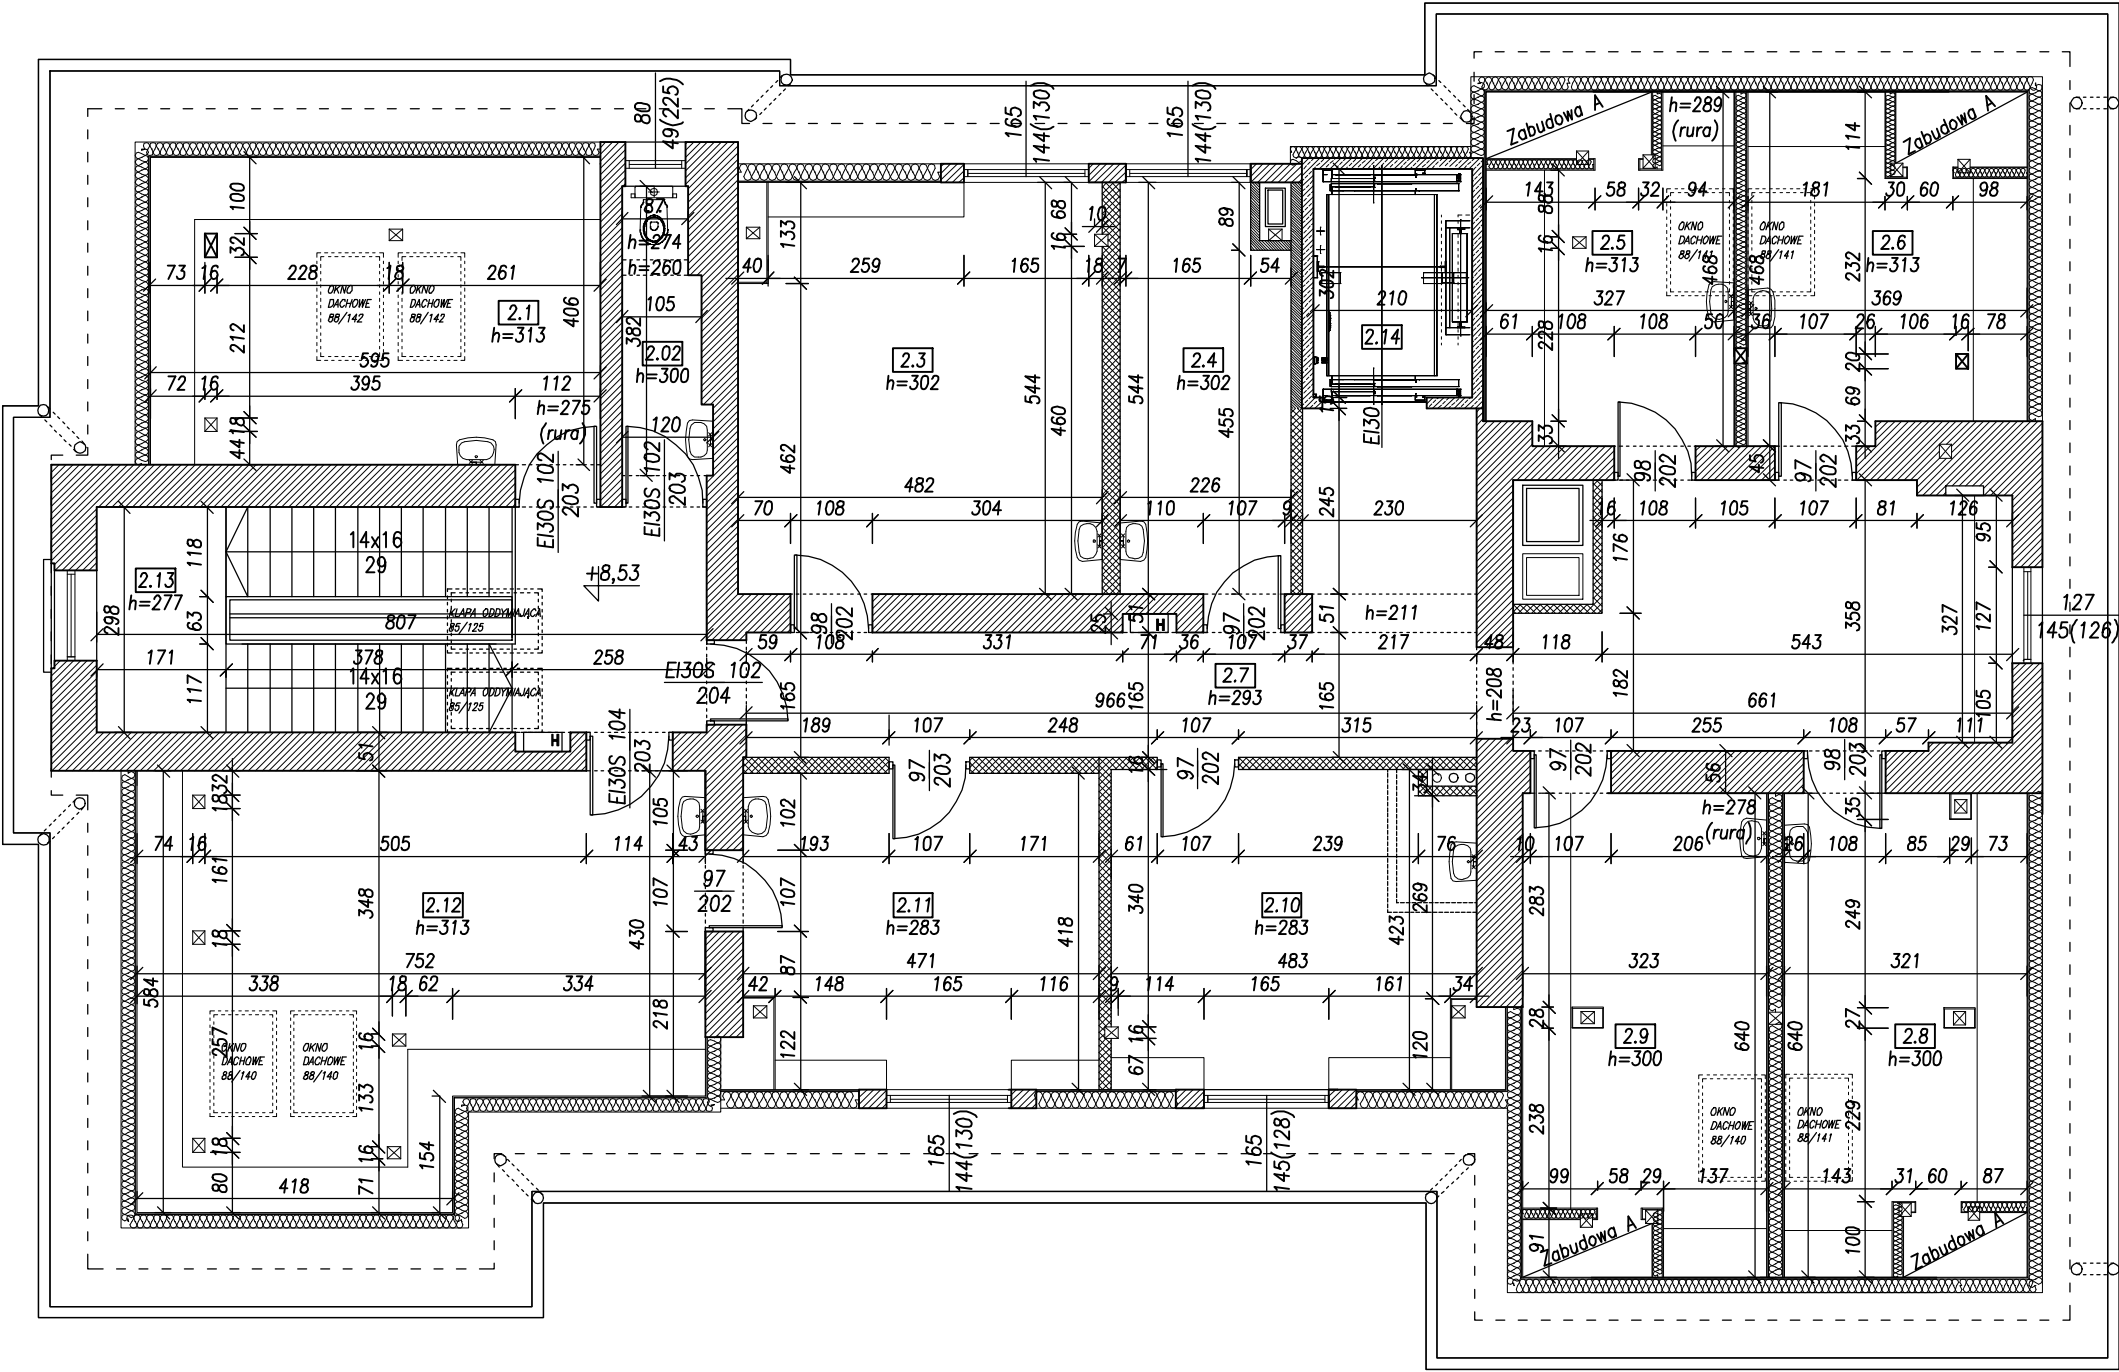

PODDASZE				
Nr. pomieszczenia	Rodzaj pomieszczenia	Powierzchnia podłogi [m2]	Powierzchnia użytkowa [m ²]	Wykończenie
2.1	Sala do muzykoterapii i relaksacji	24,16	20,88	-
2.2	WC	3,94	3,94	-
2.3	Sala dydaktyczna	25,67	25,06	-
2.4	Pokój socjalny	11,81	11,81	-
2.5	Pokój terapeutyczny	12,72	11,19	-
2.6	Pokój terapeutyczny	14,47	12,84	-
2.7	Korytarz	44,50	44,07	-
2.8	Pokój terapeutyczny	18,55	16,44	-
2.9	Pokój terapeutyczny	18,87	17,28	-
2.10	Gabinet lekarski	19,75	19,35	-
2.11	Gabinet lekarski	19,18	18,84	-
2.12	Świetlica dla dzieci małych	38,77	34,36	-
2.13	Klatka schodowa	24,05	24,05	-
2.14	Szyb windy	6,40	6,40	-
Pow. użytkowa			236,04	
Pow. ruchu			30,45	
SUMA POWIERZCHNI		282,84	266,49	

UWAGI:
Nie uwzględniono powierzchni wewnątrz zabudowy A



Zespół Biur Projektowych

ZBP

Zespół Biur Projektowych *tel* (12) 423 47 39
ul. Litewska 21/24, *+48 607 616 222*
30 - 014 Kraków, *+48 692 299 165*
e - mail:
biuro@wolnirakazkozowski.eu

Temat:	Inwentaryzacja budynku nr 4B - Kraków Śródmieście Szpitala Specjalistycznego Im. dr J. Babińskiego SP ZOZ w Krakowie.			
Inwestor:	Szpital Specjalistyczny Im. dr Józefa Babińskiego SP ZOZ w Krakowie 30-393 Kraków			
Adres:	ul. dr J. Babińskiego 29 30-393 Kraków			
Projektant:	mgr inż. Piotr Wolarek UPR. NR MAP/01/14/POOK/09			
Współpraca:	mgr inż. Magdalena Gruca			
	Dawid Nowosiwiat			
Tytuł:	RZUT PODDASZA			
Data: 01.2021	Branża: ARCHITEKTURA	Faza: INWENTARYZACJA	Skala: 1:100	Nr rysunku: I-04