


PRZEKRÓJ TYPOWY
NA POSZERZANEJ MIJANCE

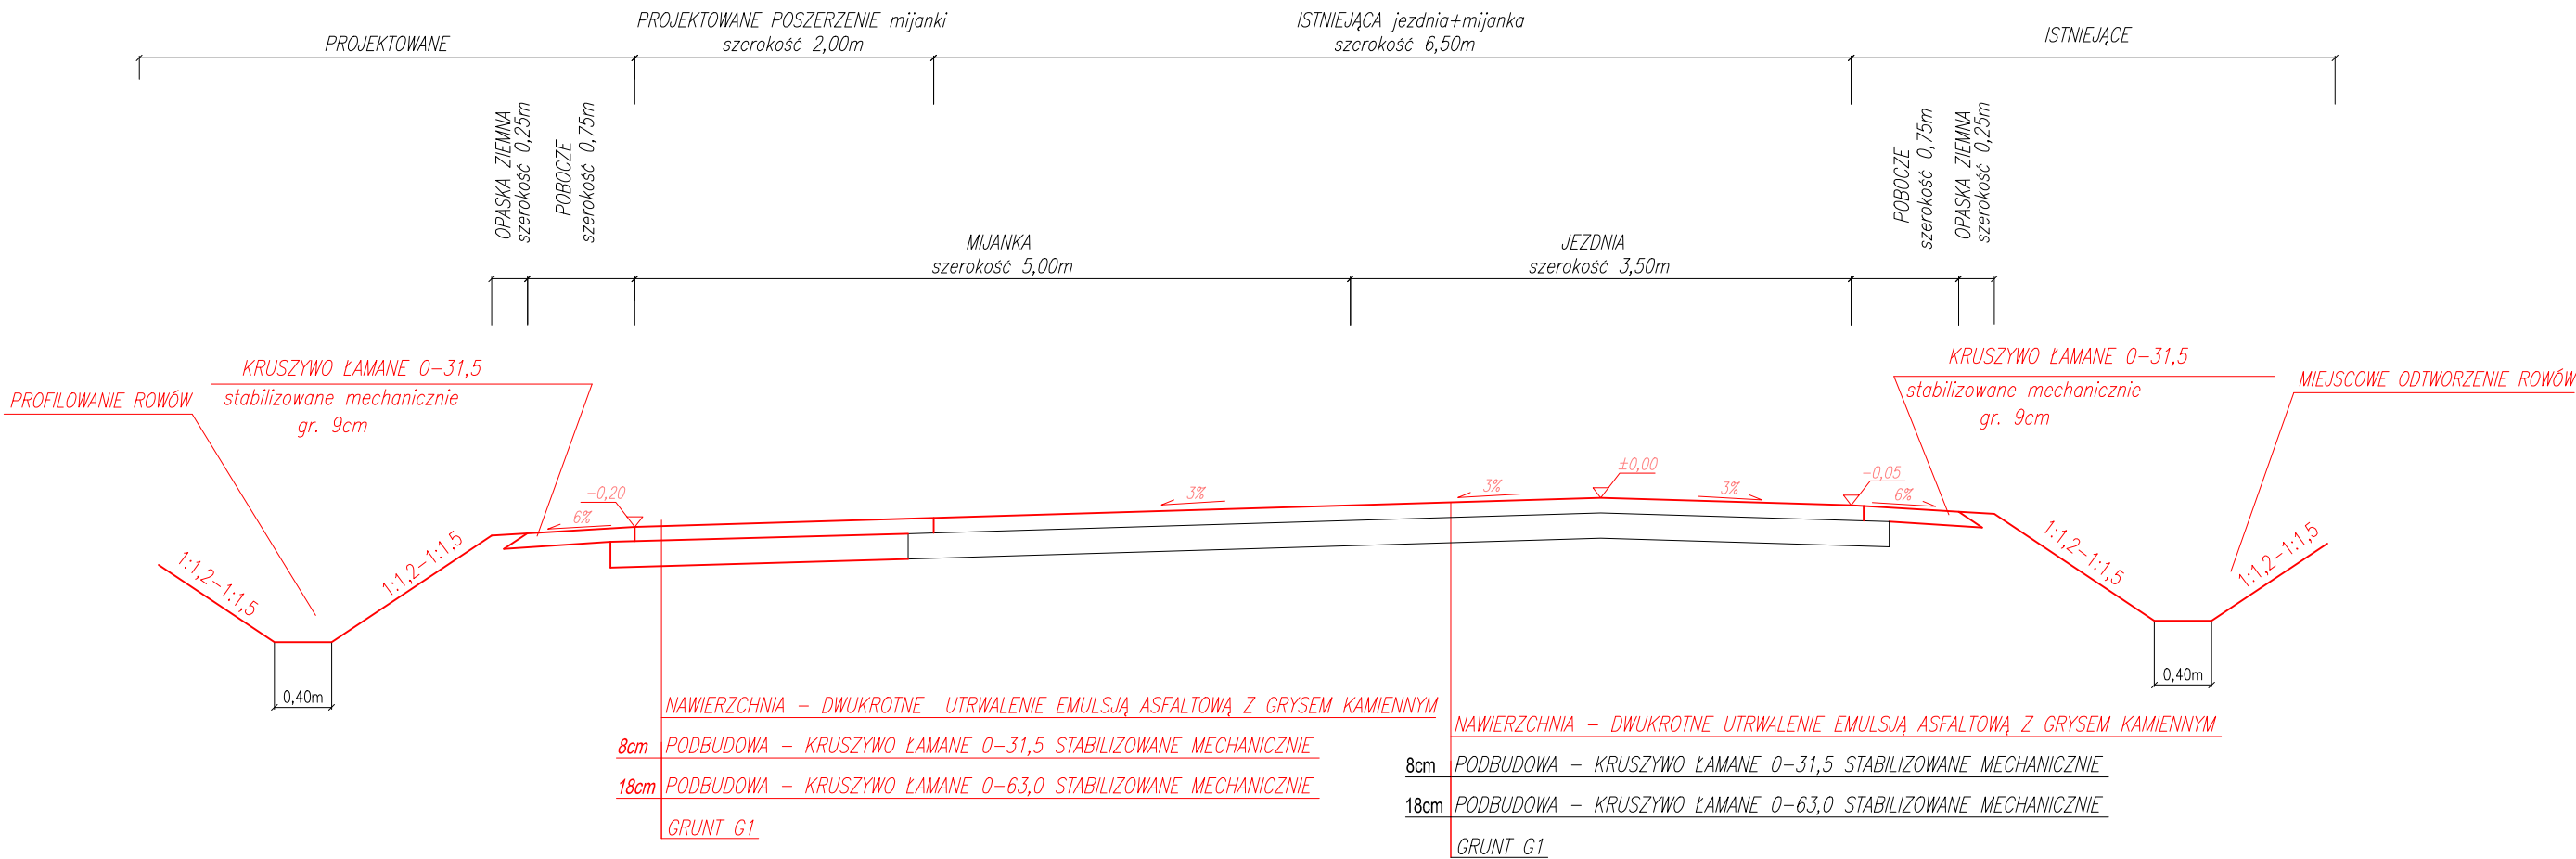

ISTNIEJĄCE
PROJEKTOWANE

Nazwa opracowania: "Przebudowa drogi leśnej nr 94 w Leśnictwie Golejów o długości 4,6 km"			
Adres obiektu: Gmina: Staszów, Powiat: staszowski, Województwo: Świętokrzyskie			
Tytuł rysunku: PRZEKRÓJ PRZES MIJANKĘ		Zleciiodawca: Nadleśnictwo Staszów ul. Ogędowska 4 28-200 Staszów	
Nr rys.: 4		Skala 1:100	Data opracowania: listopad 2021r.
Opracowali:	Projektant:	mgr inż. Jakub Adamus upr. PDK/0062/POOD/17	