Droga gminna 108811 w m. Jasionka

Plan sytuacyjny

skala 1:500

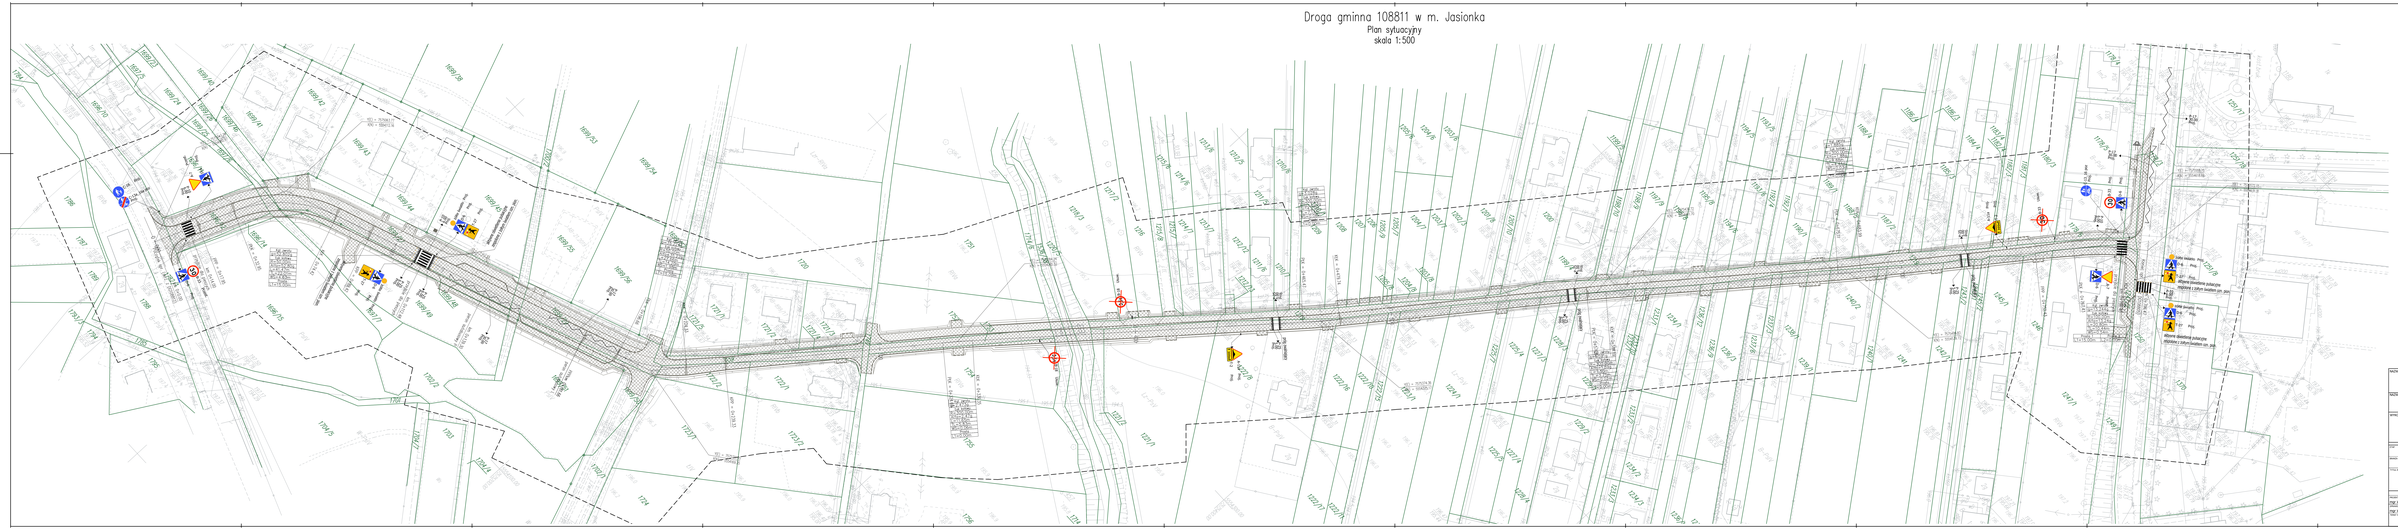
Legenda:
krawężnik jezdni
krawężnik betonowy
krawężnik betonowy obniżony (typ 1)
krawężnik betonowy obniżony (typ 2)
obrzeże betonowe
pobocze gruntowe
bariera ochronna
bitumiczne
nie były
nawierzchnia
Wlot ulicy bocznej - prog
Wlot ulicy bocznej - prog
Wlot ulicy bocznej - prog