


Siemanki 25

1:500

lokalizacja wsteczna  
przez R.D. TV

### Wytyczne dot. stosowania stojaków rowerowych


1. Stojaki rowerowe muszą spełniać następujące parametry techniczno - funkcjonalne:
  - Umożliwiać bezpieczne oparcie i przypięcie m.in. za pomocą U-locka (kłódka szklowa), co najmniej dwóch rowerów niezależnie od rozmiaru ramy, szerokości opony czy kształtu kierownicy.
  - Posiadać kształt odwróconej litery „U” uzyskany poprzez odpowiednio zagięty pojedynczy przekrój rurowy z zaokrąglonymi wierzchołkami, bez dodatkowych elementów zdobńczych i funkcjonalnych (np. zaczepów, uchwytów), zgodny z poniższym worem.
  - Być wykonane ze stali nierdzewnej, szlifowanej, o powłoce matowej.
  - Posiadać przekrój rurowy o średnicy pomiędzy 47 a 62 mm, grubość ścianki pomiędzy 2 a 3 mm.
  - Posiadać wysokość mierzoną od poziomu nawierzchni do szczytu: między 800 a 850 mm.
  - Być zamocowane za pomocą kotwienia w fundamencie betonowym na głębokość min. 400 mm.
2. Wzór stojaka typu „U” z wymiarami i sposobem montażu.\*)

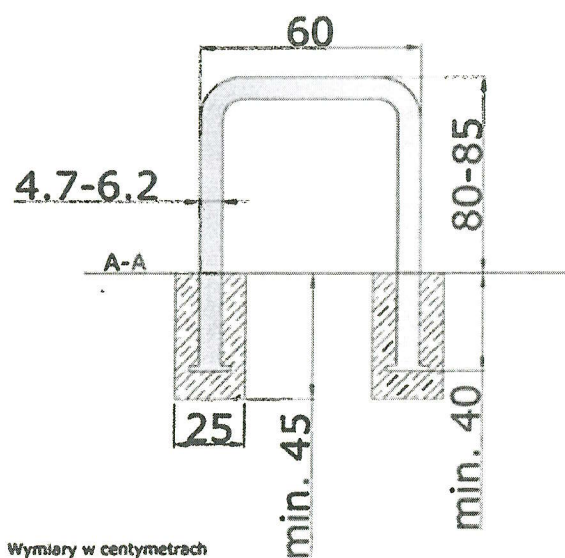


\*) Źródło: Standardy techniczne i wykonawcze dla infrastruktury rowerowej Miasta Krakowa

3. Stojaki rowerowe należy lokalizować zgodnie z poniższymi zasadami.


**USYTUOWANIE STOJAKÓW PROSTOPADLE DO JEZDNI**

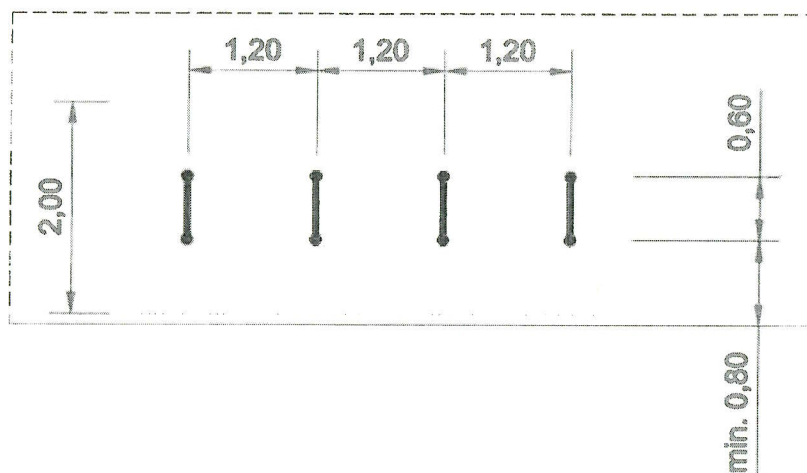


**USYTUOWANIE STOJAKÓW RÓWNOLEGLE DO JEZDNI**

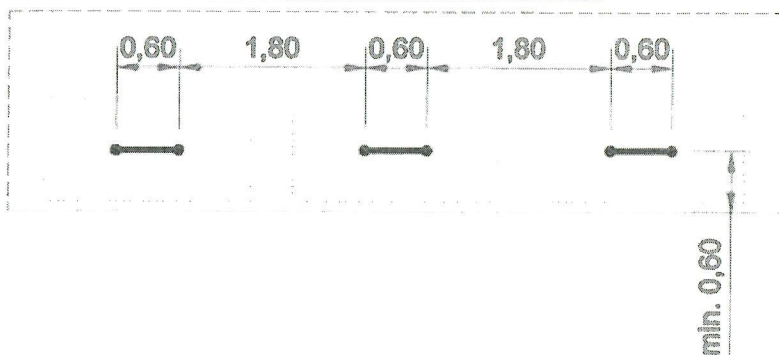

**USYTUOWANIE STOJAKÓW SKOŚNIE DO JEZDNI**

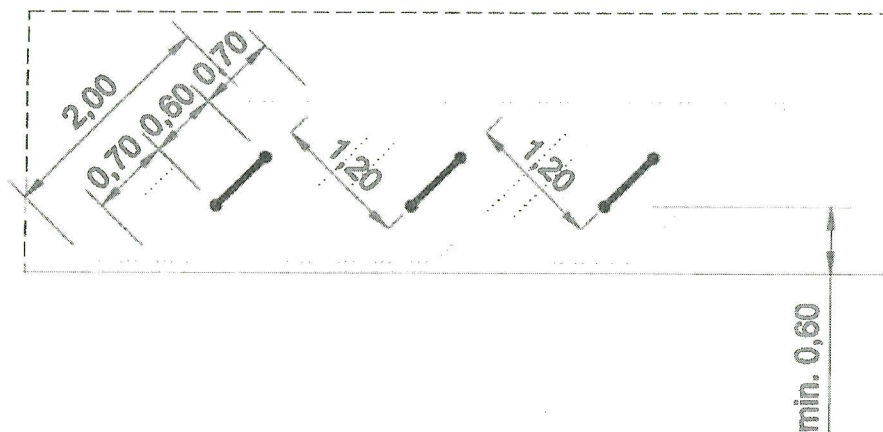

**WYMAGANE WOLNE MIEJSCE**  
**NA ROWERY PRZY STOJAKU**

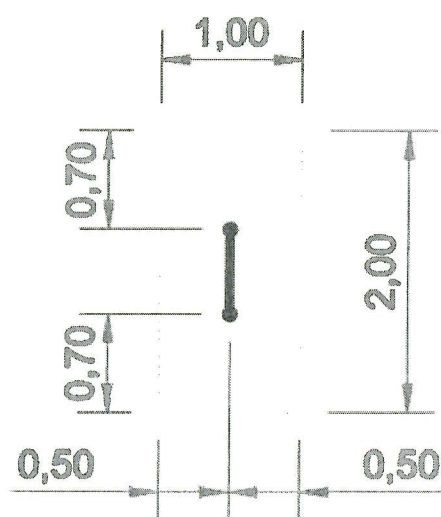



ZAKŁADNIK NR 3  
DO ZAKRESU  
DIREKTORATU



Zarząd  
Zieleni Miejskiej  
w Krakowie

Kraków, 19 stycznia 2023 r.

ZZS.53.7.23.JH

Zarząd Dróg Miasta Krakowa  
ul. Centralna 53  
31-586 Kraków  
[sekretariat@zdmk.krakow.pl](mailto:sekretariat@zdmk.krakow.pl)

**Dotyczy:** WYDANIA WARUNKÓW DLA PLANOWANEJ ROZBUDOWY PARKINGÓW PRZY  
UL. SIEMASZKI 25 I 33

W odpowiedzi na pismo znak: DW.453.4.2.2022 z dnia 29.11.2022r. Zarząd Zieleni Miejskiej w Krakowie informuje, iż warunki zawarte w pismach znak ZZM.ZZS.42.4.48.20.11349.TW z dnia 29.06.2020r. oraz w piśmie znak: ZZM.ZZS.40.4.101.20.12108.ET z dnia 09.07.2020r. pozostają nadal aktualne.

Podpisano kwalifikowanym podpisem elektronicznym przez:

Łukasz Pawlik

Z-ca Dyrektora

Identyfikator pisma w systemie teleinformatycznym:


96502.302492.342034

Otrzymują:

1. Adresat
2. Aa

Zarząd Zieleni Miejskiej w Krakowie  
tel. +48 12 201 02 40, [sekretariat@zsm.krakow.pl](mailto:sekretariat@zsm.krakow.pl)  
30-059 Kraków, ul. Reymonta 20  
[www.zsm.krakow.pl](http://www.zsm.krakow.pl)

Kraków, 09 lipca 2020 r.

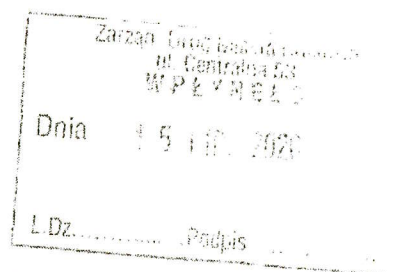

Zarząd Dróg Miasta Krakowa  
ul. Centralna 53  
31-586 Kraków

ZZM.ZZS.40.4.101.20.12108.ET

Dotyczy : PISMA ZNAK IPO.455.9.29.2020, W SPRAWIE ROZBUDOWY PARKINGU PRZY BLOKU NR 25 PRZY UL. SIEMASZKI

W odpowiedzi na pismo ZDMK, z dnia 08.06.2020 r., w sprawie jw., Zarząd Zieleni Miejskiej w Krakowie opiniuje pozytywnie możliwość rozbudowy istniejącego parkingu przed blokiem nr 25 przy ul. Siemaszki 25 w Krakowie pod warunkiem zachowania rosnącej w przedmiotowej lokalizacji lipy drobnolistnej o obwodzie pnia 145 cm.

Wskazane drzewo jest dorosłym, żywotnym okazem, w dobrym stanie fitosanitarnym o pokroju charakterystycznym dla gatunku. Lipa drobnolistna o obwodzie pnia 145 cm, rosnąca w przedmiotowej lokalizacji stanowi egzemplarz o dużych walorach przyrodniczych, estetycznych i krajobrazowych.

W związku z powyższym tut. Zarząd informuje, że szczegółowa dokumentacja projektowa rozbudowy istniejącego parkingu przed blokiem nr 25 przy ul. Siemaszki 25 w Krakowie powinna uwzględniać:

- zachowanie przedmiotowego drzewa gatunku lipa drobnolistna o obw. pnia 145 cm
- wyznaczenie okienka w nawierzchni dla ww. drzewa o wymiarach co najmniej 2x2 m
- zastosowanie nawierzchni przepuszczalnej, z płyt betonowych ażurowych, bądź podobnej umożliwiającej, częściowe zachowanie zieleni
- koronę drzewa, w przypadkach koniecznych należy zabezpieczyć poprzez podwiązanie dolnych gałęzi do nadległych, lub dokonanie korekty w granicach dopuszczanych w ustawie o ochronie przyrody i w uzgodnieniu z tut. Zarządem;
- pień drzewa zabezpieczamy matą słomianą przymocowaną do pnia drutem lub sznurkiem syntetycznym. Dodatkowe zabezpieczenie pnia stanowi oszalowanie deskami szczególnie w sąsiedztwie pracy sprzętu mechanicznego. Odeskowanie powinno uwzględniać kształt pnia i być tak wykonane, aby deski przylegały do pnia możliwie największą powierzchnią i okrywały pień do podstawy korony. Deski mocuje się poprzez odrutowanie lub olinowanie bez użycia gwoździ;
- niedopuszczalne jest na powierzchni wyznaczonej rzutem korony drzewa składowanie materiałów budowlanych oraz poruszanie się sprzętu i pojazdów mechanicznych;
- niedopuszczalne jest odcinanie i przesuszenie korzeni drzewa, w rejonie systemów korzeniowych prace należy poprowadzić ze szczególną ostrożnością.

Otrzymują:

1. Adresat;
2. a/a

Z upoważnienia  
Dyrektora Zarządu Zieleni Miejskiej  
w Krakowie  
Łukasz Powiślik  
Zastępca Dyrektora ds. Zieleni





ITT.6240.155.2023

Kraków, 26.05.2023r.

Zarząd Dróg Miasta Krakowa  
ul. Centralna 53  
31 - 586 Kraków

Wodociągi Miasta Krakowa Spółka Akcyjna, dalej WMK S.A. w odpowiedzi na pismo DW.453.4.2.2022 w sprawie wydania opinii odnośnie zaproponowanej przez Radę Dzielnicy IV **rozbudowy parkingów zlokalizowanych przy ul. Siemaszki 25 (dz. 423/30, obr. 44, j.ew. Krowodrza) oraz przy ul. Siemaszki 33 (dz. 278/19, obr. 44, j.ew. Krowodrza) w Krakowie** informuje, co następuje:

1. W rejonie przedmiotowych lokalizacji parkingów znajdują się następujące urządzenia kanalizacyjne będące w posiadaniu WMK S.A.:
  - sieć kanalizacji ogólnospławnej Ø 250 – 300mm, biegnąca wzdłuż budynku Siemaszki 33, po jego północnej stronie,
  - sieć kanalizacji ogólnospławnej Ø 250mm, biegnąca wzdłuż budynku Siemaszki 25, po jego północnej stronie.

Lokalizację i parametry ww. sieci kanalizacyjnych można potwierdzić w Dziale Dokumentacji i Odbiorów WMK S.A

2. W rozpatrywanym rejonie obowiązuje system kanalizacji ogólnospławnej (układ centralny).
3. Mając na uwadze ogólną formę udostępnionych obecnie materiałów, obrazujących jedynie poglądową, orientacyjną lokalizację planowanych parkingów, WMK S.A. nie jest w stanie wypowiedzieć się w zakresie ich ewentualnej kolizyjności z ww. urządzeniami kanalizacyjnymi oraz w kwestii ich odwodnienia.


Wstępnie informujemy, że odprowadzenie wód opadowych pochodzących z odwodnienia planowanych miejsc postojowych będzie możliwe do sieci kanalizacji ogólnospławnej (opisanych w pkt 1), z zastosowaniem ich retencji.

4. Z chwilą rozpoczęcia prac projektowych należy zwrócić się do WMK S.A. z wnioskiem o wydanie opinii technicznej w zakresie dotyczącym oceny kolizyjności z urządzeniami będącymi w posiadaniu WMK S.A oraz odwodnienia (DRUK NR ITT-5), do którego należy załączyć czytelną mapę zasadniczą lub mapę do celów projektowych w skali 1:500, przedstawiającą projektowane zagospodarowanie terenu przedmiotowej inwestycji wraz z rozwiązaniami wysokościowymi, tj. projektowaną niweletą parkingów.

5. Dane dotyczące sieci oraz przyłączy będących w posiadaniu WMK S.A. można uzyskać w Centrum Obsługi Mieszkańców Wodociągów Miasta Krakowa (Kraków, ul. Senatorska 9).

Z poważaniem

Mariusz Witek  
Specjalista ds. Technicznych

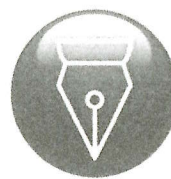

Signed by /  
Podpisano przez:

Mariusz Witek

Date / Data:  
2023-05-26  
12:25

Opracowała: Justyna Płazieńska, tel. + 48 12 42 42 377

Otrzymują:

1. Adresat – e-mail: [sekretariat@zdmk.krakow.pl](mailto:sekretariat@zdmk.krakow.pl)
2. ITT – aa (O/18563/2023)



Kraków,

GS-13.2.307.2022

**Zarząd Dróg Miasta Krakowa**  
**ul. Centralna 53**  
**31-586 Kraków**

Odpowiedź na pismo

Dotyczy:           rozbudowy parkingów przy ul. Siemaszki 25 i 33  
Data pisma:       29.11.2022 r.  
Data wpływu:   30.11.2022 r.  
Znak sprawy:     DW.453.4.2.2022

W odpowiedzi na pismo nr DW.453.4.2.2022 dot. działki nr 423/30 obr. K-44 i działki nr 278/19 obr. K-44, Wydział Skarbu Miasta uprzejmie informuje, iż w świetle przeprowadzonej kwerendy wewnętrznej ustalono.


Część działki nr 423/30 obr. 44 jedn. ewid. Krowodrza jest objęta umową dzierżawy:

- nr GS-06.6845.2.318.2020.IG zawartą ze Wspólnotą Mieszkaniową budynku przy ul. Siemaszki 25 na czas nieoznaczony z przeznaczeniem do korzystania na cel wiata śmietnikowa, dojście i zieleń (dołączono załącznik graficzny).
- nr GS-06.AM.72243-2-847/06 zawartą ze Wspólnotą Mieszkaniową budynku przy ul. Siemaszki 25A na czas nieoznaczony w celu docieplenia budynku.

W tut. Wydziale względem działki nr 278/19 obr. 44 Krowodrza prowadzone jest postępowanie o ustanowienie służebności przesyłu na rzecz Toya Sp. z o.o. z przeznaczeniem pod budowę i eksploatację kanalizacji teletechnicznej. Spółka otrzymała operat szacunkowy określający wartość wynagrodzenia z tytułu ustanowienia służebności przesyłu. W załączeniu przekazuje skan mapy ewidencyjnej z wskreślonym przebiegiem pasa służebnego.




Ponadto na ww. nieruchomości zostały ustanowione służebności na rzecz przedsiębiorstw przesyłowych o treści dostępnej w dziale III księgi wieczystej prowadzonej dla tej działki. W załączeniu skany załączników graficznych do aktów notarialnych ustanawiających służebność przesyłu na rzecz Tauron Dystrybucja S.A. i MPWik S.A. z 2013 r. Załączniki graficzne do umów ustanowionych po 2015 r., będące załącznikami

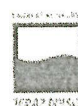Urząd Miasta Krakowa  
WYDZIAŁ SKARBU MIASTA  
tel. +48 12 616 98 44, +48 12 616 98 45  
fax +48 12 616 98 46, gs.umk@um.krakow.pl  
31-523 Kraków, ul. Kasprowiczka 29  
www.krakow.pl



Załącznik graficzny do umowy dzierżawy  
zawartej w dniu 30 SIE. 2022

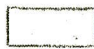teren oddany w dzierżawę na cele:

-  - wiaty śmietnikowa (rozbudowa i eksploatacja wiaty śmietnikowej)
-  - dojście (droga dojazdowa)
-  - zieleni (rolniczy do 1000 m<sup>2</sup> włącznie)

Skala: 1:500

ul. Siemak Szul

585

394/2

396/13

397

402/2

422/5

422/3

423/4

422/6

423/30

423/13

425

423/23


423/1

423/2

Skala: 1:500

Wzrost i rozwój



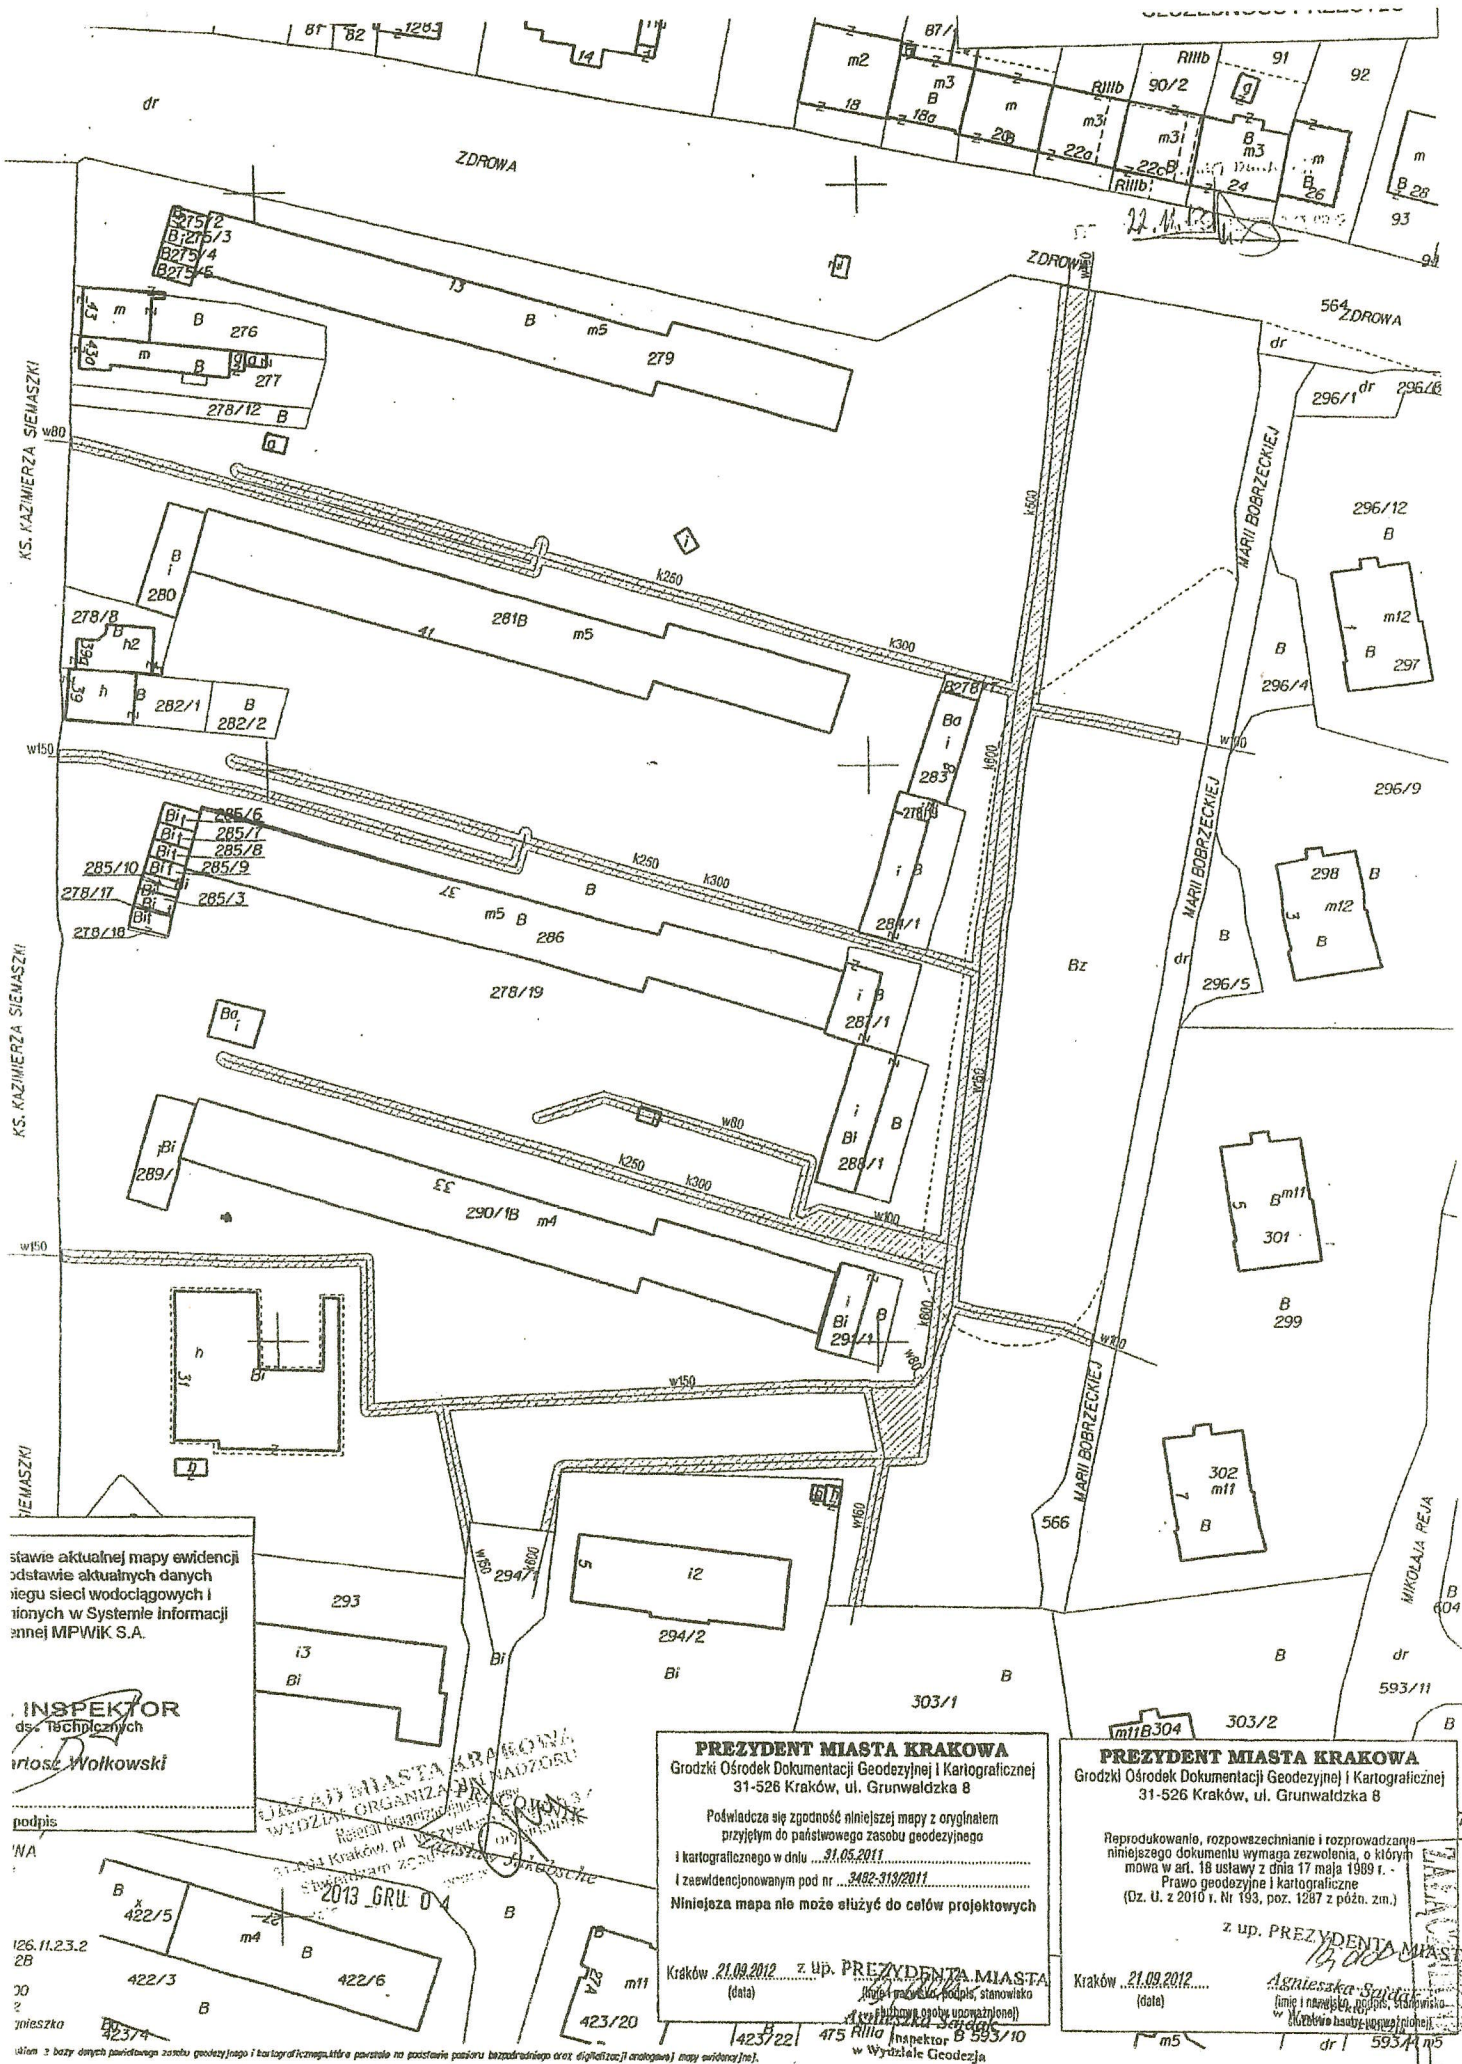

stawie aktualnej mapy ewidencji  
podstawie aktualnych danych  
sieci sieci wodociagowych i  
tionych w Systemie Informacji  
anney MPWiK S.A.

**INSPEKTOR**  
ds. technicznych  
**Wojciech Wolkowski**

podpis  
/NA

126.11.23.2  
2B  
20  
2  
znieszka  
423/4

**URZAD MIASTA KRAKOWA**  
**WYDZIAŁ ORGANIZACJI I KARTOGRAFII**  
Krajkow, pl. Zwyczkow 3  
31-001 Krakow, pl. Zwyczkow 3

**PREZYDENT MIASTA KRAKOWA**  
Grodzki Ośrodek Dokumentacji Geodezyjnej i Kartograficznej  
31-526 Kraków, ul. Grunwaldzka 8  
Podwładca się zgodność niniejszej mapy z oryginałem  
przyjętym do państwowego zasobu geodezyjnego  
i kartograficznego w dniu 31.05.2011  
i zawiadomionym pod nr 3492-319/2011  
Niniejsza mapa nie może służyć do celów projektowych

Kraków 21.09.2012 z up. **PREZYDENTA MIASTA**  
(data) (imię i nazwisko, podpis, stanowisko)  
423/22 475 R11a Inspektor B 995/10  
w Wydziale Geodezja

**PREZYDENT MIASTA KRAKOWA**  
Grodzki Ośrodek Dokumentacji Geodezyjnej i Kartograficznej  
31-526 Kraków, ul. Grunwaldzka 8  
Reprodukcowanie, rozpowszechnianie i rozprowadzanie  
niniejszego dokumentu wymaga zezwolenia, o którym  
mowa w art. 18 ustawy z dnia 17 maja 1999 r. -  
Prawo geodezyjne i kartograficzne  
(Dz. U. z 2010 r. Nr 193, poz. 1287 z późn. zm.)

Kraków 21.09.2012 z up. **PREZYDENTA MIASTA**  
(data) (imię i nazwisko, podpis, stanowisko)  
423/22 475 R11a Inspektor B 995/10  
w Wydziale Geodezja