


UWAGA: WSZYSTKIE SZCZEGÓŁY DOTYCZĄCE MATERIAŁÓW ORAZ OSTATECZNE ROZWIĄZANIA TECHNICZNE ZOSTANĄ OMÓWIONE NA SPOTKANIU (WYKONAWCA, PROJEKTANT, PRACOWNIK MUZEM) W SIEDZIBIE MUZEUM.

UWAGA: WSZYSTKIE WYMIARY SPRAWDZIĆ W OBIEKCIE. W PRZYPADKU NIEZGODNOŚCI KONTAKT AUTOREM OPRACOWANIA.

UWAGA: WSZYSTKIE ROZWIĄZANIA TECHNICZNE ZGODNIE Z OBOWIĄZUJĄCYMI NORMAMI I ZASADAMI ERGONOMII. W PRZYPADKU WĄTPLIWOŚCI KONTAKT Z AUTOREM OPRACOWANIA.

WHITE STUDIO DESIGN			
Pracownia projektowania wnętrz			
INWESTOR	MUZEUM ZIEMI WAŁECKIEJ		
TYTUŁ PROJEKTU	ARANŻACJA WYSTAWY STAŁEJ		
TYTUŁ RYSUNKU	Projekt zabudowy meblowej _ Czarna gabłota z wnękami i szufladkami _ ściany zewnętrzne		
SKALA	1:15	NR RYS.	012a

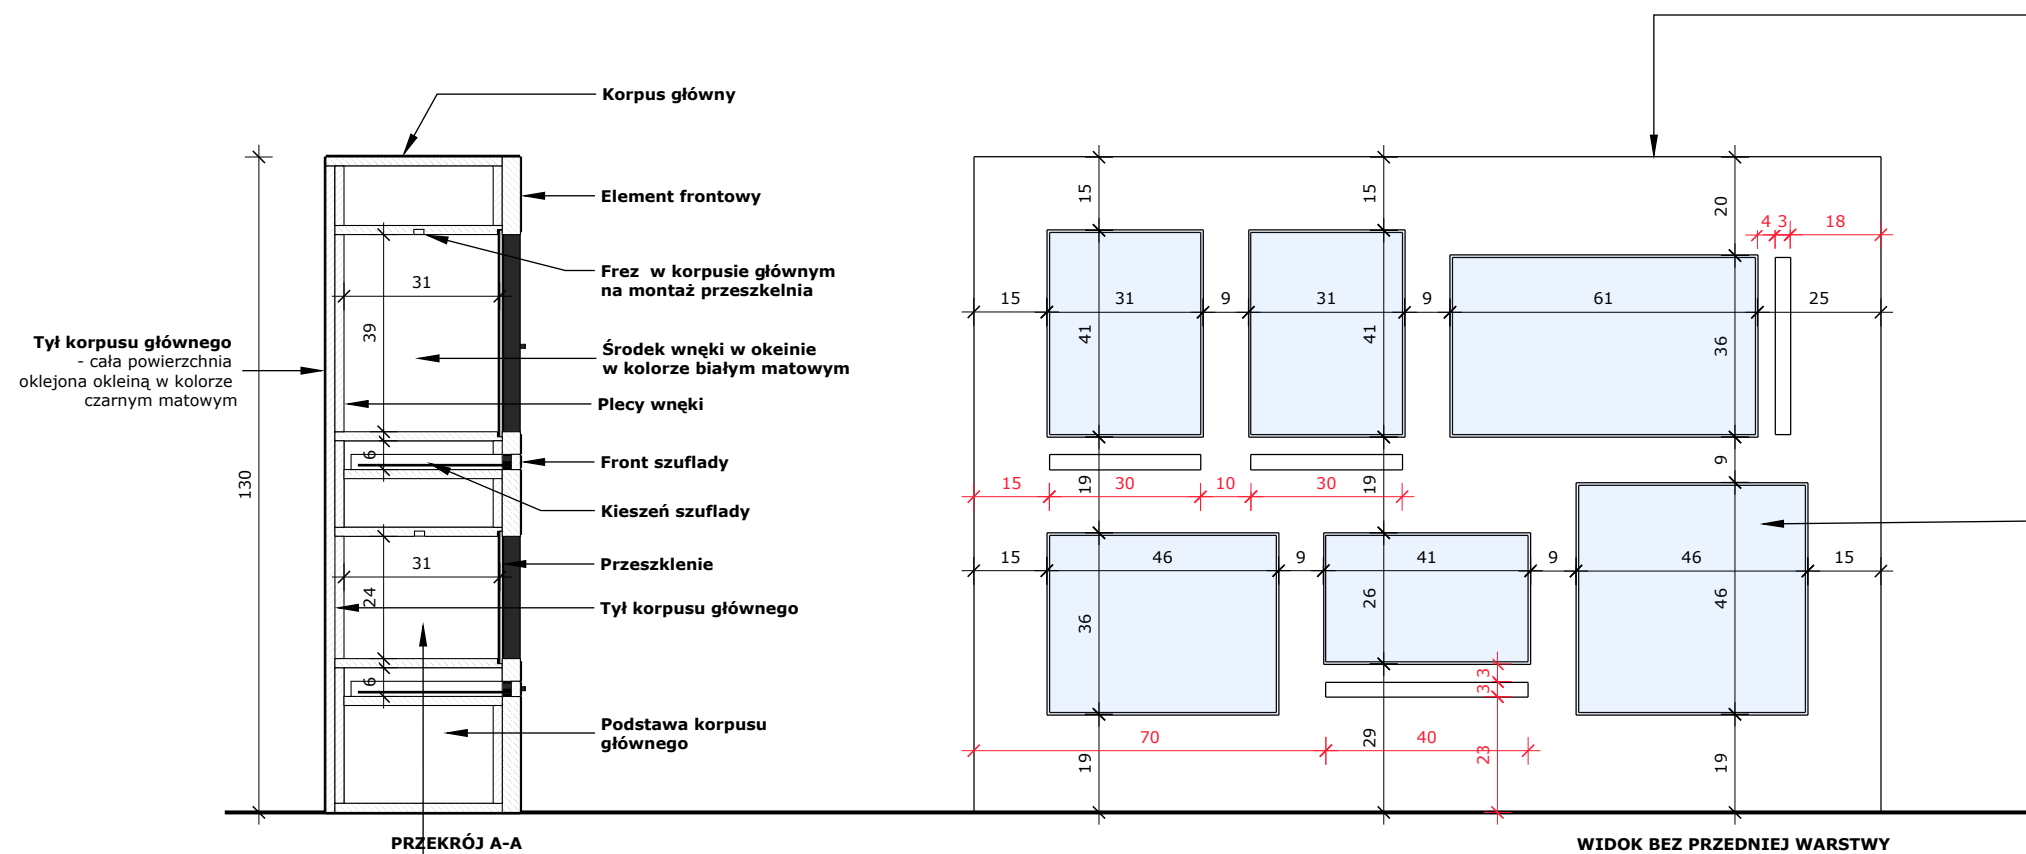


**Korpus główny:**

- korpus podzielony na dwie części dzielone wzdłuż linii wnęk;
- korpus wykonany z płyty MDF;
- część frontowa korpusu oraz wnęki oklejone okleiną w kolorze białym matowym;
- wokół każdej wnęki frez na około 1 cm (do uzgodnienia z wykonawcą) i głębokość około 0,5 cm - miejsce na przeszklecie i mocowanie przeszklecia;
- w suficie każdej wnęki światło LED w białym profilu i z mleczną osłonką

**Przeszklenie wnęk:**

- szkło bezpieczne
- szkło montowane we frezie wokół wnęk, sposób mocowania szkła do uzgodnienia;

**Mocowanie eksponatów:**  
Do uzgodnienia sposób mocowania eksponatów - eksponaty dwu i trzy wymiarowe

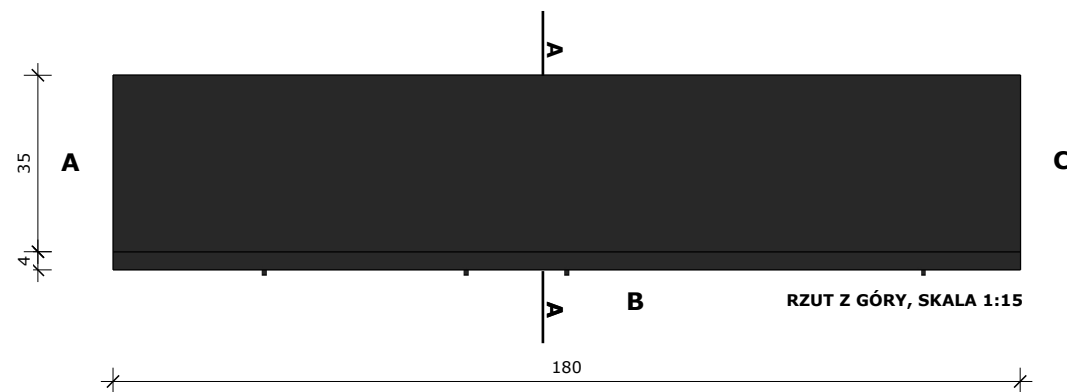

**UWAGA: WSZYSTKIE SZCZEGÓŁY DOTYCZĄCE MATERIAŁÓW ORAZ OSTATECZNE ROZWIĄZANIA TECHNICZNE ZOSTANĄ OMÓWIONE NA SPOTKANIU (WYKONAWCA, PROJEKTANT, PRACOWNIK MUZEM) W SIEDZIBIE MUZEUM.**

**UWAGA: WSZYSTKIE WYMIARY SPRAWDZIĆ W OBIEKCIE. W PRZYPADKU NIEZGODNOŚCI KONTAKT AUTOREM OPRACOWANIA.**  
**UWAGA: WSZYSTKIE ROZWIĄZANIA TECHNICZNE ZGODNIE Z OBOWIĄZUJĄCYMI NORMAMI I ZASADAMI ERGONOMII. W PRZYPADKU WĄTPLIWOŚCI KONTAKT Z AUTOREM OPRACOWANIA.**

WHITE STUDIO DESIGN Pracownia projektowania wnętrz			
INWESTOR	MUZEUM ZIEMI WAŁECKIEJ		
TYTUŁ PROJEKTU	ARANŻACJA WYSTAWY STAŁEJ		
TYTUŁ RYSUNKU	Projekt zabudowy meblowej _ Czarna gabłota z wnękami i szufladkami - przekrój		
SKALA	1:15	NR RYS.	012b