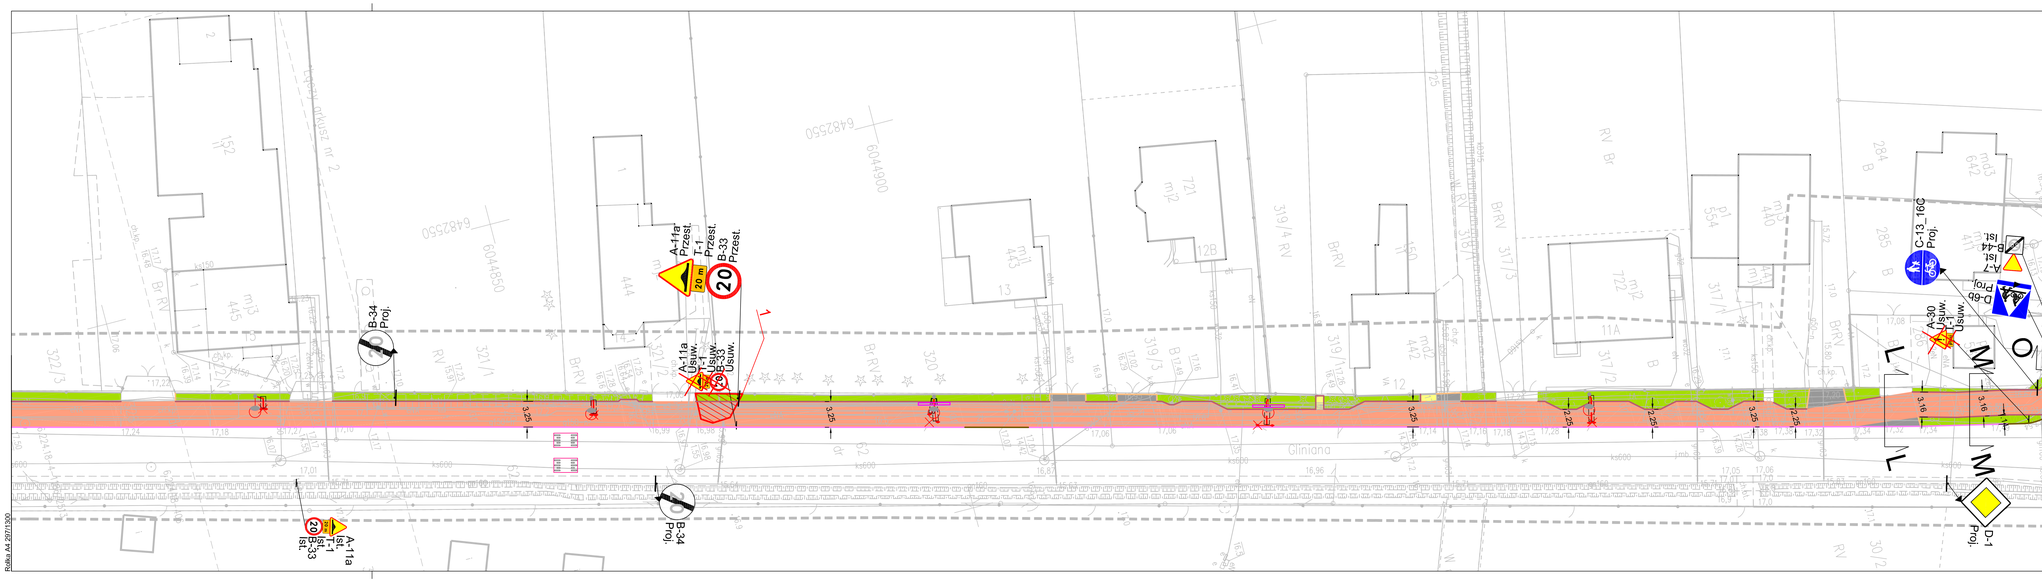

JEDNOSTKA PROJEKTOWA:

SZPILEWICZ ARCHITEKCI

al. Wolności 44/2
84-300 Lębork
www.szpilewicz.pl
tel. 59 723 55 50
biuro@szpilewicz.pl

INWESTOR:

Burmistrz Miasta Lęborka
ul. Armii Krajowej 14, 84-300 Lębork

NAZWA INWESTYCJI:

Rozbudowa z przebudową ul. Glinianej w Lęborku
(budowa ciągu pieszo-rowerowego i oświetlenia)

LOKALIZACJA INWESTYCJI:

jednostka ewidencyjna: 220801_1 - Lębork
nazwa i numer obrębu ewidencyjnego: Lębork, 0008
działki: 62, 85, 300/1, 306/2, 327, 328, 329, 330, 331, 332, 333, 357, 369

KOORDYNATOR:

mgr inż. arch. Wanda Szpilewicz uprawnienia w specjalności architektonicznej do projektowania bez ograniczeń nr ASR/PO/0K/0311

ZESPÓŁ PROJEKTOWY:

mgr inż. arch. Wanda Iwanowska
mgr inż. Łukasz Rucinski
inż. Martyna Ebert
inż. Patryk Stefanowski
st.sł. Dawid Stepanik

Branża:	Projektant:	Sprawdzający:
Drogi	mgr inż. Tomasz Gałka uprawnienia do projektowania bez ograniczeń w specjalności drogowej nr POM/0172/PWOD/06	

LEGENDA

- krawężnik istniejące - bez zmian
- krawężnik betonowy +12cm
- krawężnik betonowy najazdowy
- obrzeże betonowe
- opornik betonowy
- chodniki z oznaczeniami fakturowymi
- ciąg pieszo-rowerowy:
  - kostka betonowa czerwona bezfazowa
  - kostka betonowa czarna (zjazd, opaska)
  - poszerzenie jezdni - warstwa ścieralna/pełna kostrukcja
  - zieleń/pobocze z kilnicą
- ogrodzenie, słupki blokujące
- branża elektryczna:
  - proj. linie kablowe nn-0,4kV YAKXS 4x25
  - proj. słup oświetleniowy zgodnie z dokumentacją
  - proj. słup oświetleniowy z dwom wysięgnikami
  - proj. słup oświetleniowy z demontażu
  - proj. rura osłonowa DVR110 (nieopisana)
  - proj. rura osłnowa dwudzielna na wodociągu
- podział nieruchomości
- elementy do usunięcia

Opracowanie rysunku:	mgr inż. Łukasz Ruciński
Faza projektu:	PROJEKT TECHNICZNY
Skala: 1:250	Tom: BRANŻA DROGOWA
Tytuł rysunku:	Rys. 3 - plan sytuacyjny - arkusz 3/3
Nr rysunku: 328-D-01-R01	Data: 09.2022 Nr strony:

Rolka A4 297/1300