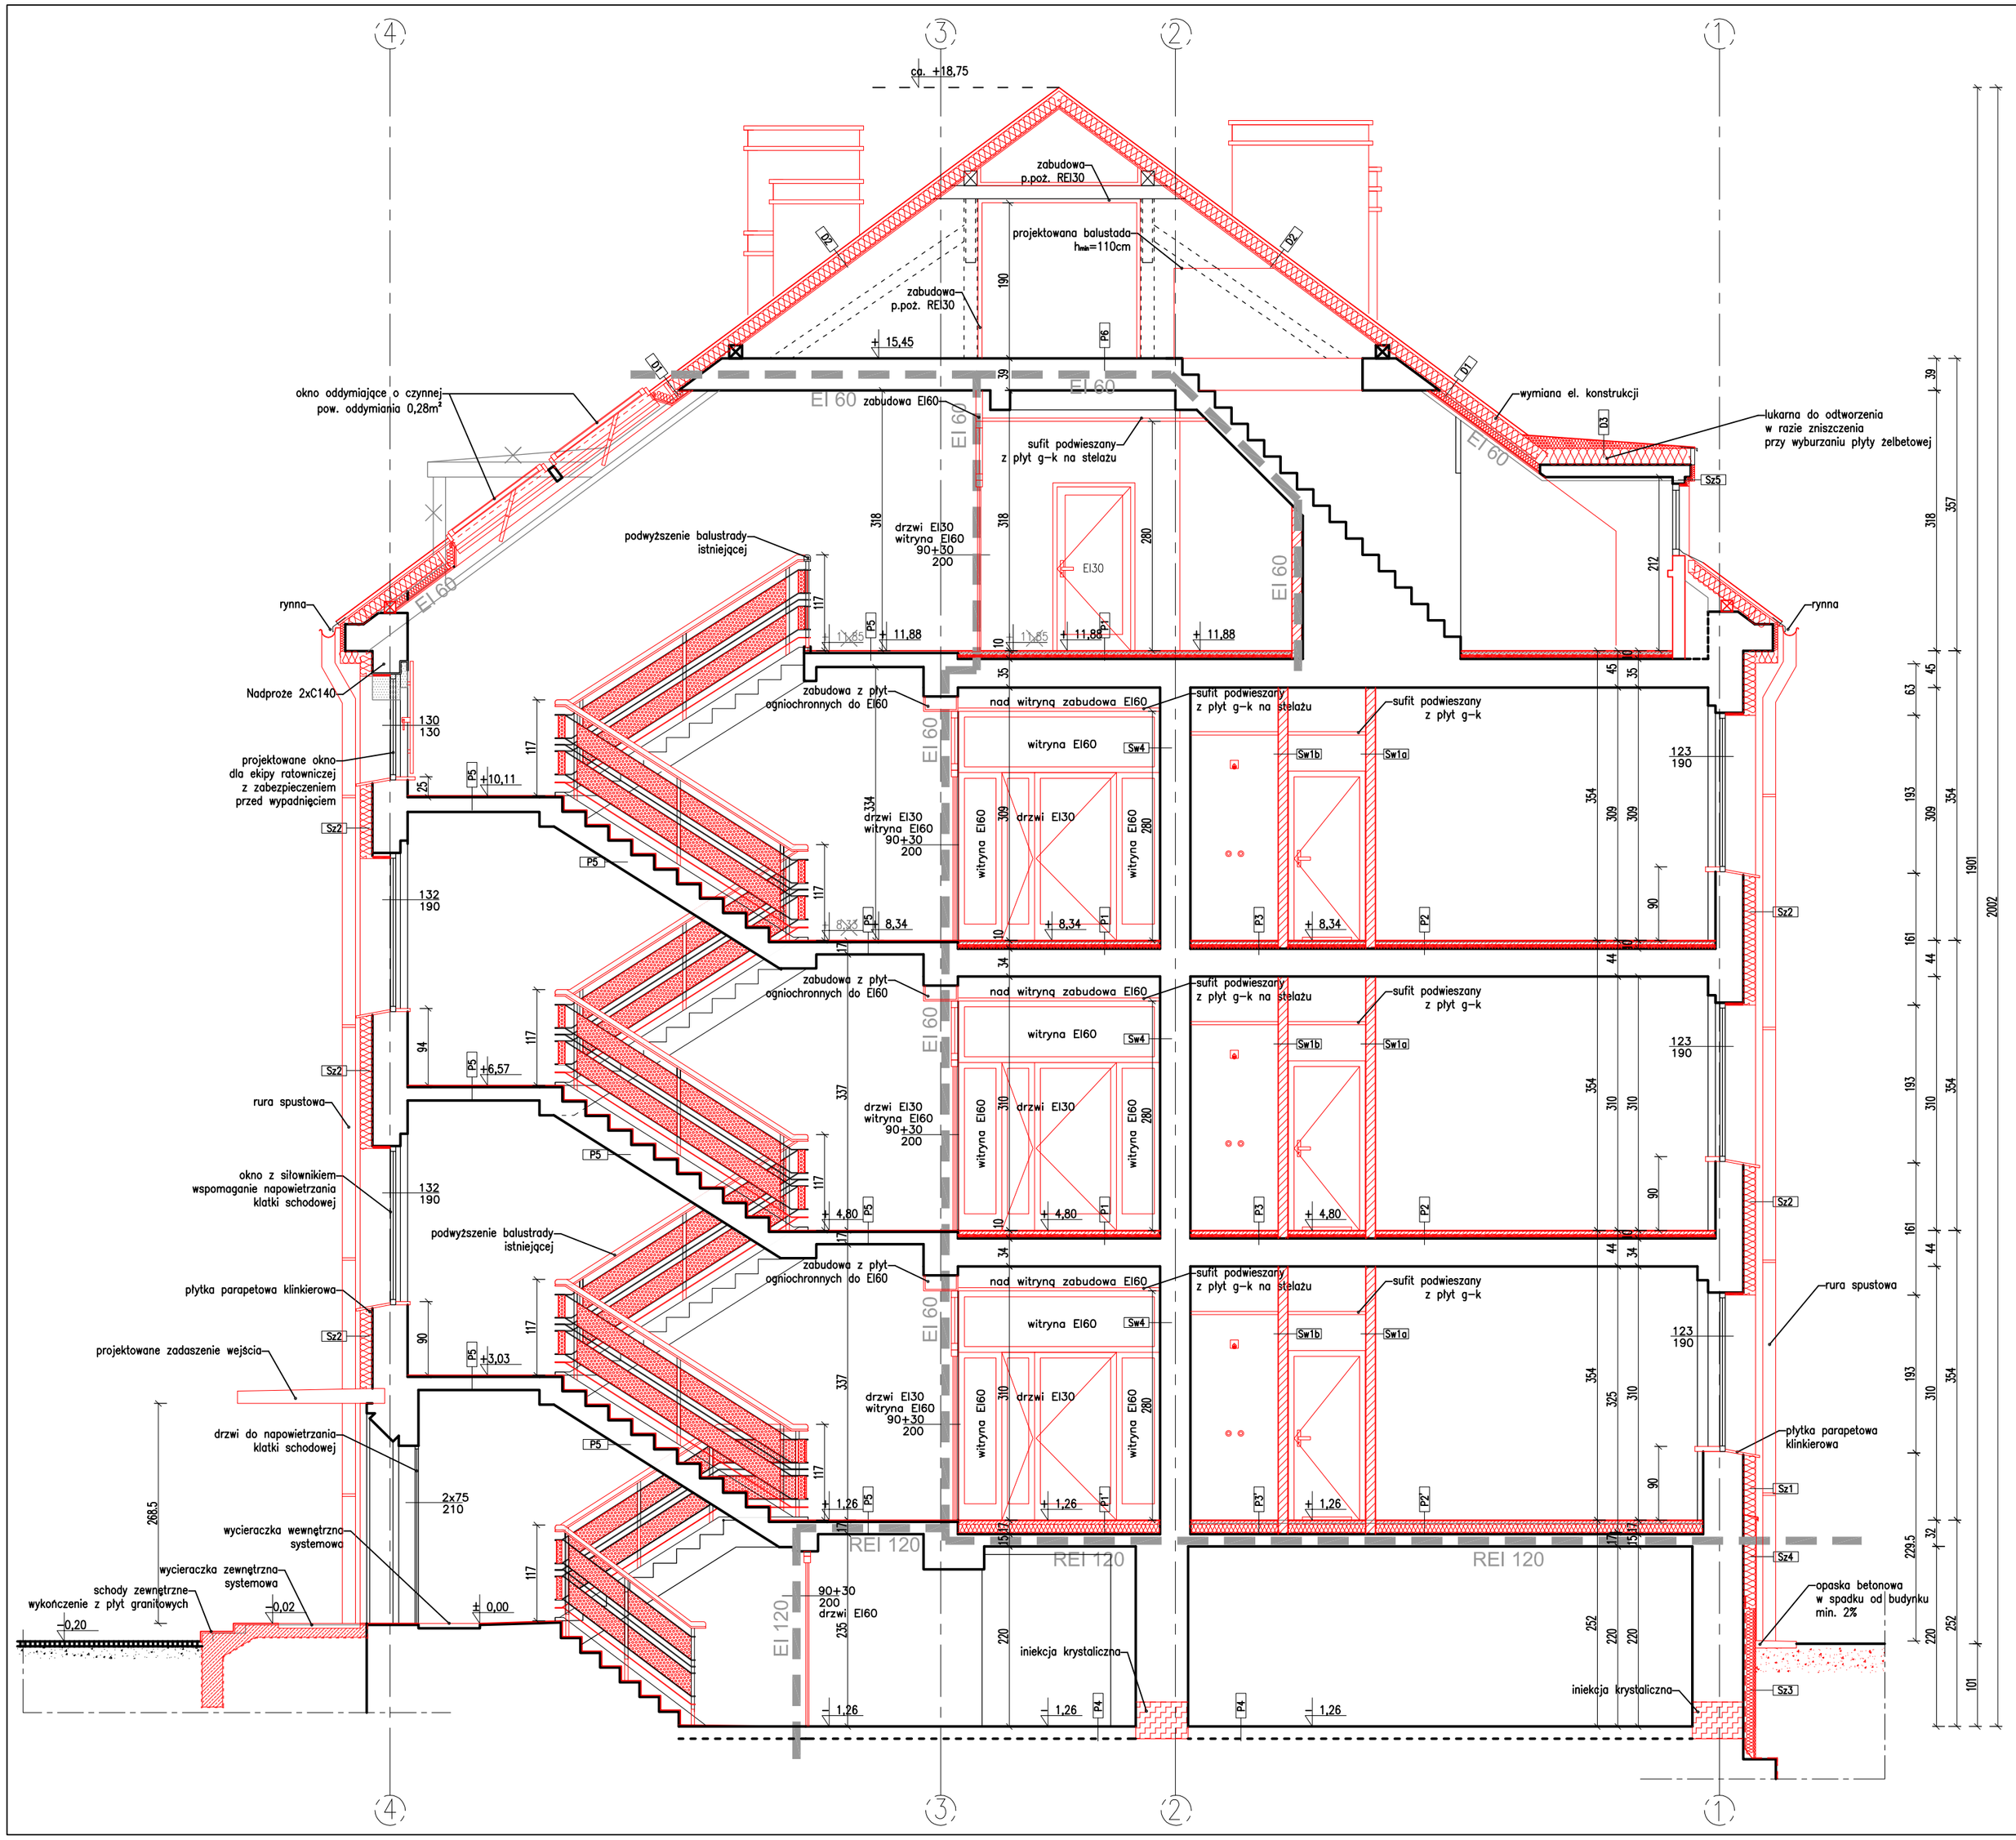

P1	płytki gresowe na kleju	1,5 cm
	wylewka cementowa zbrojona siatką drucianą	4 cm
	folia PE	
	styropian	3 cm
	wełna mineralna twarda	2cm/ 1,8cm
	folia PE	
	strop istniejący	

P1'	płytki gresowe na kleju	1,5 cm
	wylewka cementowa zbrojona siatką drucianą	4 cm
	folia PE	
	styropian	10 cm
	wełna mineralna twarda	2cm/ 1,8cm
	folia PE	
	strop istniejący	

P2	wykładzina rulonowa typu linoleum	0,6cm
	wylewka cementowa zbrojona siatką drucianą	5 cm
	folia PE	
	styropian	3 cm
	wełna mineralna twarda	2cm/ 1,8cm
	folia PE	
	strop istniejący	

P2'	wykładzina rulonowa typu linoleum	0,6cm
	wylewka cementowa zbrojona siatką drucianą	5 cm
	folia PE	
	styropian	10 cm
	wełna mineralna twarda	2cm/ 1,8cm
	folia PE	
	strop istniejący	

P3	płytki ceramiczne	1,5cm
	wylewka cementowa zbrojona siatką drucianą	4 cm
	folia PE	
	styropian	3 cm
	wełna mineralna twarda	2cm/ 1,8cm
	folia PE	
	strop istniejący	

P3'	płytki ceramiczne	1,5cm
	wylewka cementowa zbrojona siatką drucianą	4 cm
	folia PE	
	styropian	10 cm
	wełna mineralna twarda	2cm/ 1,8cm
	folia PE	
	strop istniejący	

P4	posadzka betonowa istniejąca miejscowo do naprawy	

Uwaga! Posadzkę w miejscach naprawianych należy wykonać na równi z posadzką istniejącą.

P5	płytki granitowe na kleju	2,5cm
	istniejące schody/spocznik – uzupełnione / wyrównane	
P6	istniejące warstwy posadzki na stropie	
Sz1	wyprawa tynkarska	
	styropian EPS70	15cm
	istniejąca ściana zewn.	56 cm
Sz2	wyprawa tynkarska	
	styropian EPS70	15cm
	istniejąca ściana zewn.	43 cm
Sz3	folia kubełkowa	
	styrodur	10cm
	izolacja szlamowa	3mm
	istniejąca ściana zewn.	64 cm
Sz4	płytka klinkierowa na kleju i siatce	6mm
	styropian EPS70	15cm
	istniejąca ściana zewn.	43cm
Sz5	wyprawa tynkarska	
	styrodur	5cm
	istniejąca ściana zewn.	15 cm
D1	pokrycie ceramiczne (wymiana na nowe)	
	wiatroizolacja	
	krokwie/wełna mineralna	14/16cm
	pustka powietrzna	2cm
	wełna mineralna	7cm
	paroizolacja – folia PE	
	płyta ogniochronna EI60 na stelażu o rozstawie 40cm	2x1,5 cm

D2	pokrycie ceramiczne	
	wiatroizolacja	
	krokwie/wełna mineralna	14/16cm
	płyta ogniochronna do uzyskania EI30	1,5 cm
D3	papa zgrzewalna wierzchniego krycia	
	papa podkładowa do mocowania mechanicznego	
	wełna mineralna twarda w spadku min. 3%	20cm
	paroizolacja	
	istniejąca konstrukcja dachu	
Sw1	tynk cem.-wap.	1,5 cm
	bloczki silikatowe	12 cm
	tynk cem.-wap.	1,5 cm
Sw1a	tynk cem.-wap.	1,5 cm
	bloczki silikatowe	12 cm
	tynk cem.-wap.	1,5 cm
	folia w płynie	
	płytki ceramiczne	1 cm
Sw1b	płytki ceramiczne	1 cm
	folia w płynie	
	tynk cem.-wap.	1,5 cm
	bloczki silikatowe	12 cm
	tynk cem.-wap.	1,5 cm
	folia w płynie	
	płytki ceramiczne	1 cm
Sw2	tynk cem.-wap.	1,5 cm
	bloczki silikatowe	25 cm
	tynk cem.-wap.	1,5 cm
Sw2a	tynk cem.-wap.	1,5 cm
	bloczki silikatowe	25 cm
	tynk cem.-wap.	1,5 cm
	płytki ceramiczne	1cm
Sw3	tynk cem.-wap.	1,5 cm
	bloczki silikatowe	6 cm
	tynk cem.-wap.	1,5 cm
Sw4	tynk cem.-wap.	1,5 cm
	mur istniejący	42 cm
	tynk cem.-wap.	1,5 cm
	matowa powłoka dekoracyjna z wielobarwnych płatków	
Sw5	tynk cem.-wap.	1,5 cm
	mur istniejący	
	tynk cem.-wap.	1,5 cm

LEGENDA, UWAGI:

- elementy istniejące
- elementy nowoprojektowane
- elementy przeznaczone do likwidacji

1. Wszystkie wymiary sprawdzić na budowie.
2. Tynki wewnętrzne należy uzupełnić i wyrównać.
3. Przed zamówieniem siłownika do okna napowietrzającego należy zweryfikować możliwość jego montażu na istniejącej ramie okna.
4. Istniejące schody na klatkach schodowych należy wyrównać i wykończyć płytkami granitowymi, aby uzyskać zadaną wysokość.
5. W łazienkach należy wykonać klapy rewizyjne w sufitach podwieszanych.

Archimmodicus s.j.
Mariusz Fabjanowski, Grzegorz Kędzierski
50-323 Wrocław, ul.Kluczborska 13/1A
tel.0503176038 , tel./fax(071) 7584595

Inwestor	WYŻSZA SZKOŁA OFICERSKA WOJSK LĄDOWYCH im. gen. Tadeusza Kościuszki we Wrocławiu
Adres	Ul. Czajkowskiego 109, 51-150 Wrocław
Obiekt	Budynek koszarowy nr 1
Adres	Ul. Czajkowskiego 109, 51-150 Wrocław
Adres geod.	dz. nr 2/5, AM 15, obręb Karłowice
Temat projektu	Przebudowa i termomodernizacja budynku nr 1 w WSOWL przy ul. Czajkowskiego 109 we Wrocławiu
Temat rysunku	Przekrój A-A

	Imię i nazwisko	Data	Nr upr.	Podpis
Architektura:	dr inż. arch. Przemysław Nowakowski	10.2012.	294/94/UW	
Sprawdził:	mgr inż. arch. Grzegorz Gajewski	10.2012.	2503/DOIA	
Asystent:	mgr inż. arch. Anna Wiśniewska	10.2012.		
Asystent:	mgr inż. arch. Agata Pieciak	10.2012.		
Konstrukcja:	mgr inż. Mariusz Fabjanowski	10.2012.	145/DOŚ/05	
Sprawdził:	mgr inż. Grzegorz Kędzierski	10.2012.	201/DOŚ/09	
Asystent:	mgr inż. Mateusz Jankowski	10.2012.		

ARCHM/40/12	1:50	PW	Budowlana	A-08
Nr projektu	Skala	Faza	Branża	Nr rysunku