


WIDOK ŚCIANY D-E

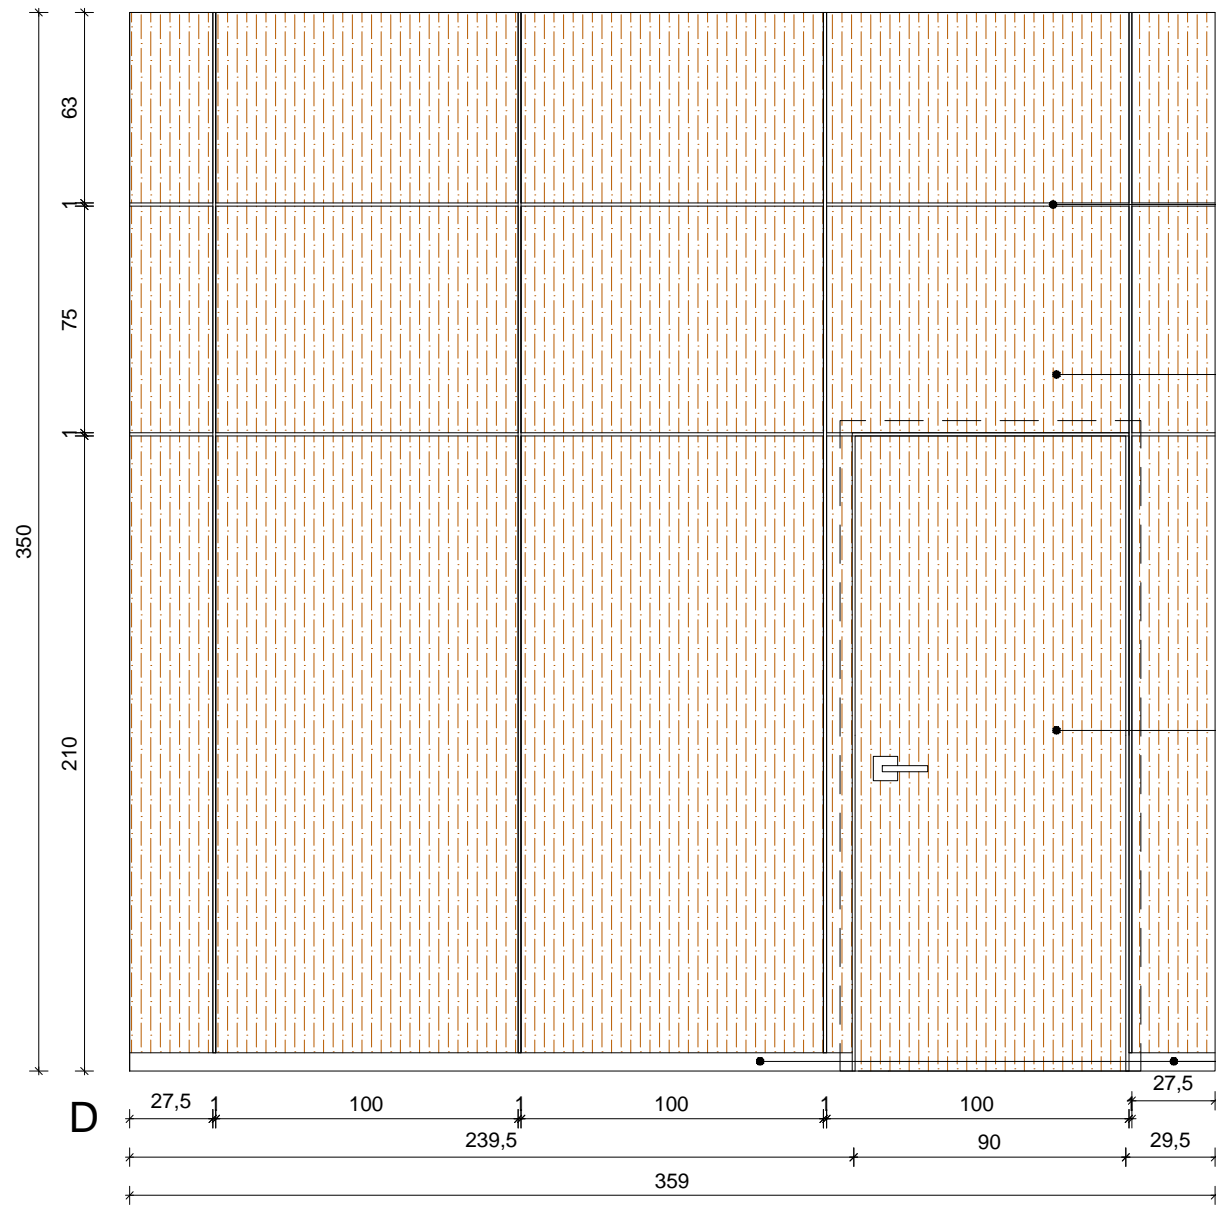


DYSTANS POMIĘDZY PŁYTAMI
listwa stalowa nierdzewna typu C 10x10mm;
wykończenie w polsku;

OKŁADZINA ŚCIENNA
plyta MDF laminowana gr. 19mm, niezapalna,
okleina imitująca drewno, kolor dąb ciemny;
płyty mocowane mechanicznie bezpośrednio do ścian,
mocowanie niewidoczne; kierunek usłojenia okleiny - pionowy;
szczegółowe parametry płyt wg projektu wykonawczego architektury;


DRZWI NA ZAPLECZE - DRZWI TZW. UKRYTE
drzwi stalowe z ukrytą ościeżnicą, bezprzylgowe;
od strony recepcji ościeżnica i skrzydło drzwiowe wykończone
płytą MDF (jak ściany i sufit);
szczegóły wg zestawienia stolarki drzwiowej rys. PW-W5

COKÓŁ Z PŁYTKI PODŁOGOWEJ
h=6cm; cokół wkuty w ścianę;

WIDOK ŚCIANY E-F

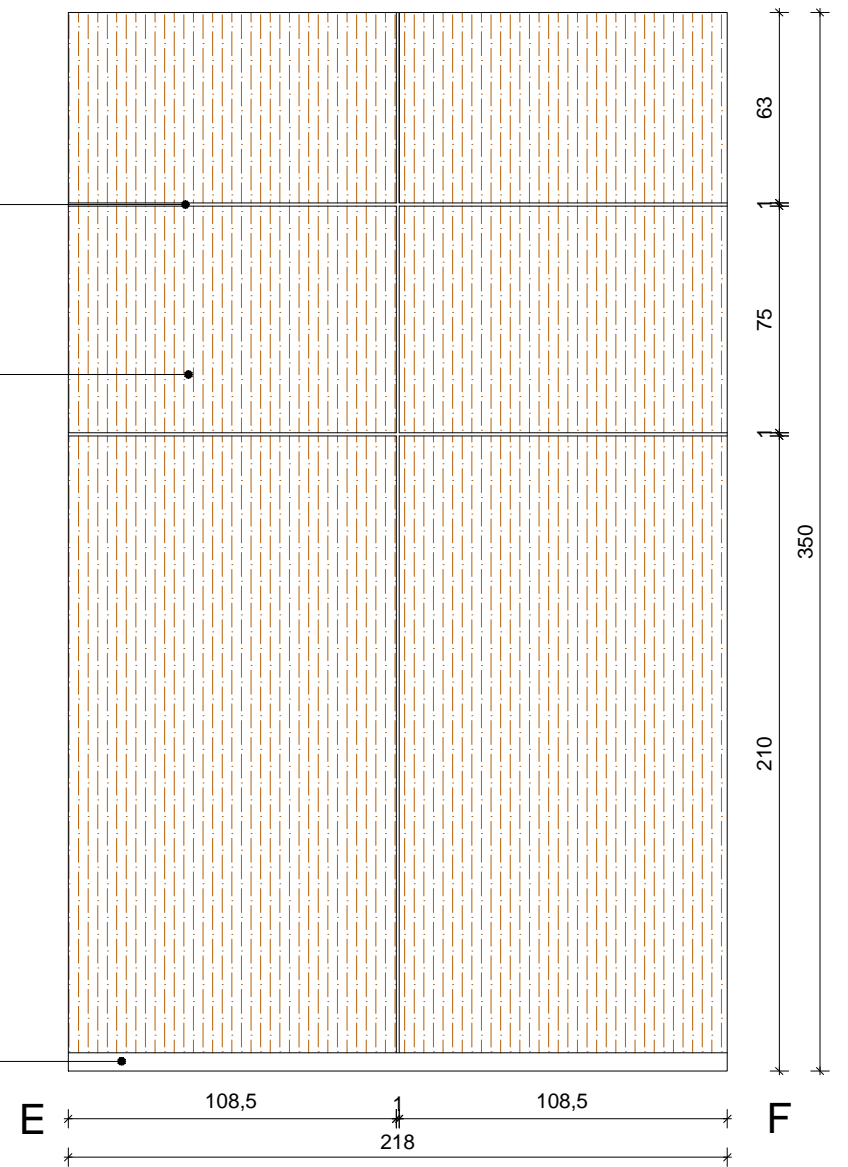


D' WIDOK SUFITU

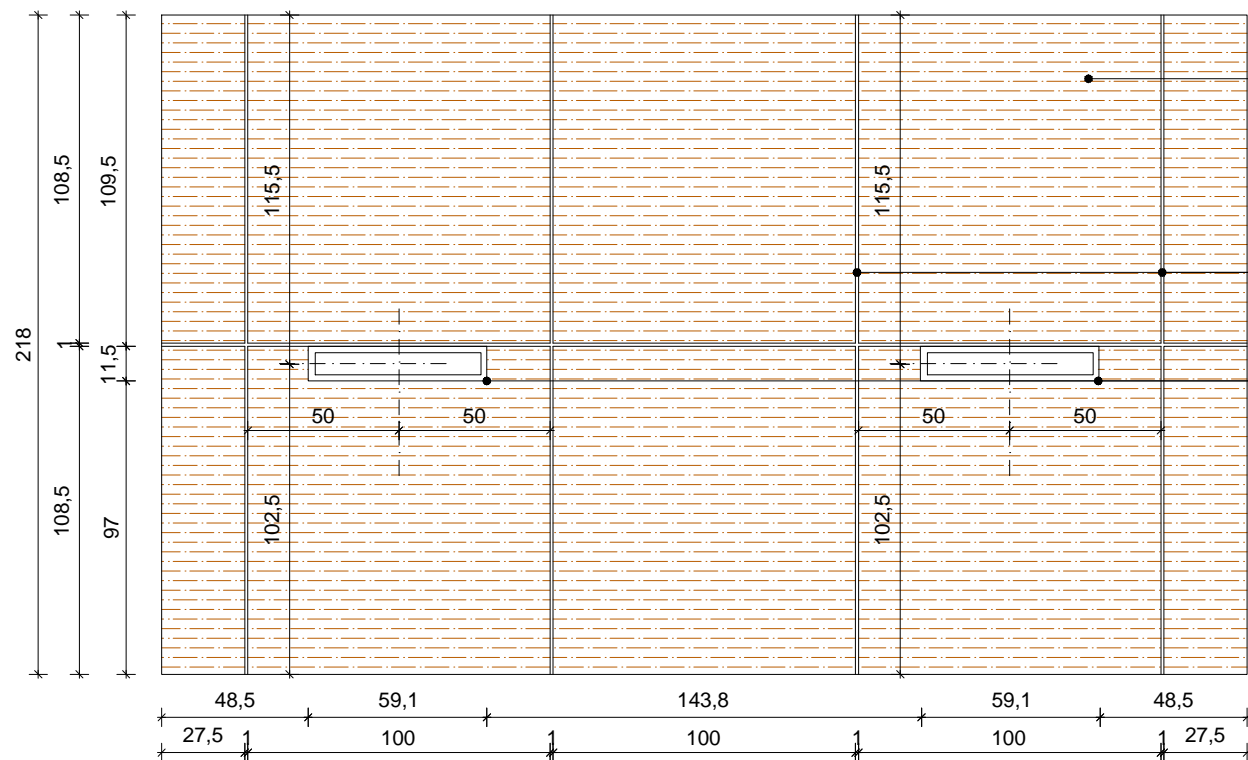

OKŁADZINA SUFITOWA H=350
podkonstrukcja sufitu - systemowy stelaż dwupoziomowy, krzyżowy z profili aluminiowych;
wykończenie - płyta MDF laminowana gr. 19mm, niezapalna, okleina imitująca drewno, kolor dąb ciemny;
podział płyt na suficie zgrany z podziałami płyt na ścianach;
kierunek usłojenia okleiny zgodny z kierunkiem szrafu;
szczegółowe parametry płyt i podkonstrukcji sufitu wg projektu wykonawczego architektury;

DYSTANS POMIĘDZY PŁYTAMI
listwa stalowa nierdzewna typu C 10x10mm;
wykończenie w polsku;

OPRAWA ŚWIETLNA
blacha stalowa malowana proszkowo;
oświetlenie LED; 591x115x88mm;
szczegóły projektu instalacji oświetleniowej
oraz projektu wykonawczego architektury

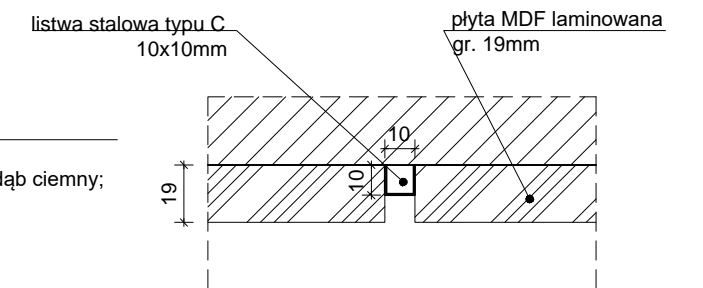

DETAL 1
łączenie płyt MDF z listwą stalową

TEMAT	PROJEKT PLACÓWKI NAUKOWO-BADAWCZEJ AKADEMICKIEGO CENTRUM TECHNOLOGII PODWODNYCH AKADEMII MARYNARKI WOJENNEJ W GDYNI WRAZ Z INFRASTRUKTURĄ TECHNICZNĄ I ZAGOSPODAROWANIEM TERENU	JEDN. PROJEKTOWA PNIEWSKI ARCHITEKCI Sp. z o.o. ul. Świętojańska 79/9, 81-389 Gdynia www.pniewskiarchitekci.pl
ADRES	ul. Grudzińskiego, dz. nr 1597, 1600, 1604 obręb 0021 Oksywie	INWESTOR AKADEMIA MARYNARKI WOJENNEJ IM. BOHATERÓW WESTERPLATTE ul. Śmidowicza 69, 81-127 Gdynia
PROJEKTANT w specjalności architektonicznej	mgr inż. arch. Patryk Pniewski upr. nr PO/KK/287/2009	FAZA PROJEKT WYKONAWCZY
OPRACOWAŁ/A	mgr arch. Ewa Greczkowska mgr inż. arch. Anna Nowak	BRANŻA ARCHITEKTURA WNETRZ
SPRAWDZAJĄCY w specjalności architektonicznej	mgr inż. arch. Szymon Czech upr. nr 205/POOKK/IV/2017	SKALA 1:25
TYTUŁ	POM. 153 (PARTER) RECEPCJA - OKŁADZINA ŚCIENNA I SUFITOWA, PODZIAŁY PŁYT MDF	DATA październik 2020
		NR RYS. PW-W17