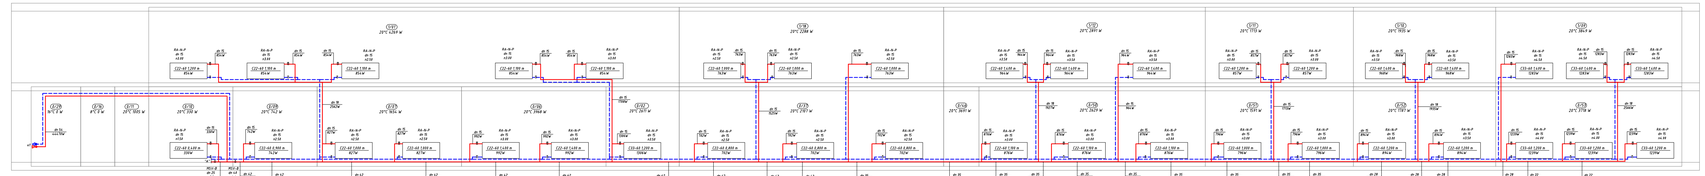

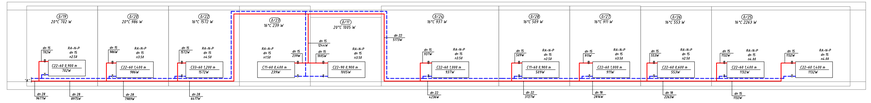

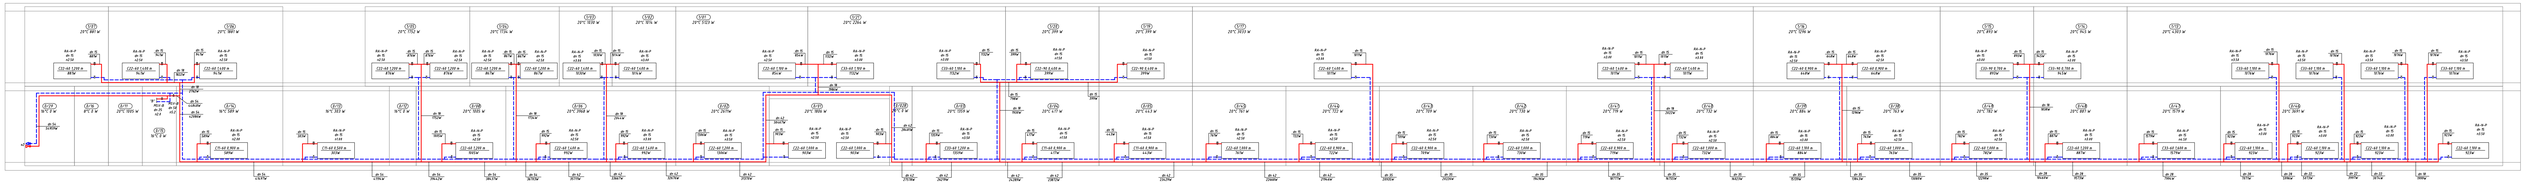

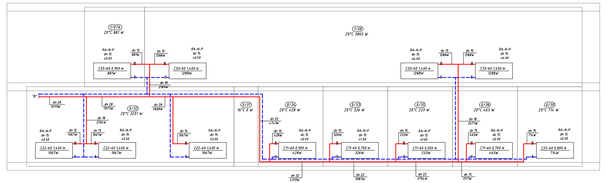

Uwaga:
W najwyższych punktach instalacji należy zamontować automatyczne odpowietrzniki.
Przed każdym odpowietrznikiem zastosować zawór kulowy odcinający

LEGENDA

Oznaczenie	Wyjaśnienie
	Grzejnik płytowy
	Instalacja zasilania/powrotu [SS/45°]
	Termostatyczny zawór grzejnikowy typ RA-N
	Zawór odcinający typ RSV
dn 42 / 31638W	Opis działki rury stalowej — średnica przewodu / obciążenie cieplne [W]
C4	Oznaczenie pionu c.o.

PP 2
PRACOWNIA PROJEKTOWA do Kwadratu Mariusz Ziółek
ul. Mickiewicza 6
28-230 Pataniec

Inwestor:	Gmina Pacanów Rynek 15, 28-133 Pacanów	
Nazwa inwestycji:	Termomodernizacja Szkoły w Ratajach Słupskich	
Treść rysunku:	Rozwinięcie instalacji	Data:
Projektant:	mgr inż. Dominik Garbuzik SWK/0218/PWBS/16	
Lokalizacja inwestycji:	Działka nr ewid. 733 obręb 0017 Rataje Słupskie jednostka ewidencyjna 260104_5 Pacanów - obszar wiejski	
Format/Skala:	A3/-	Rys. S-4