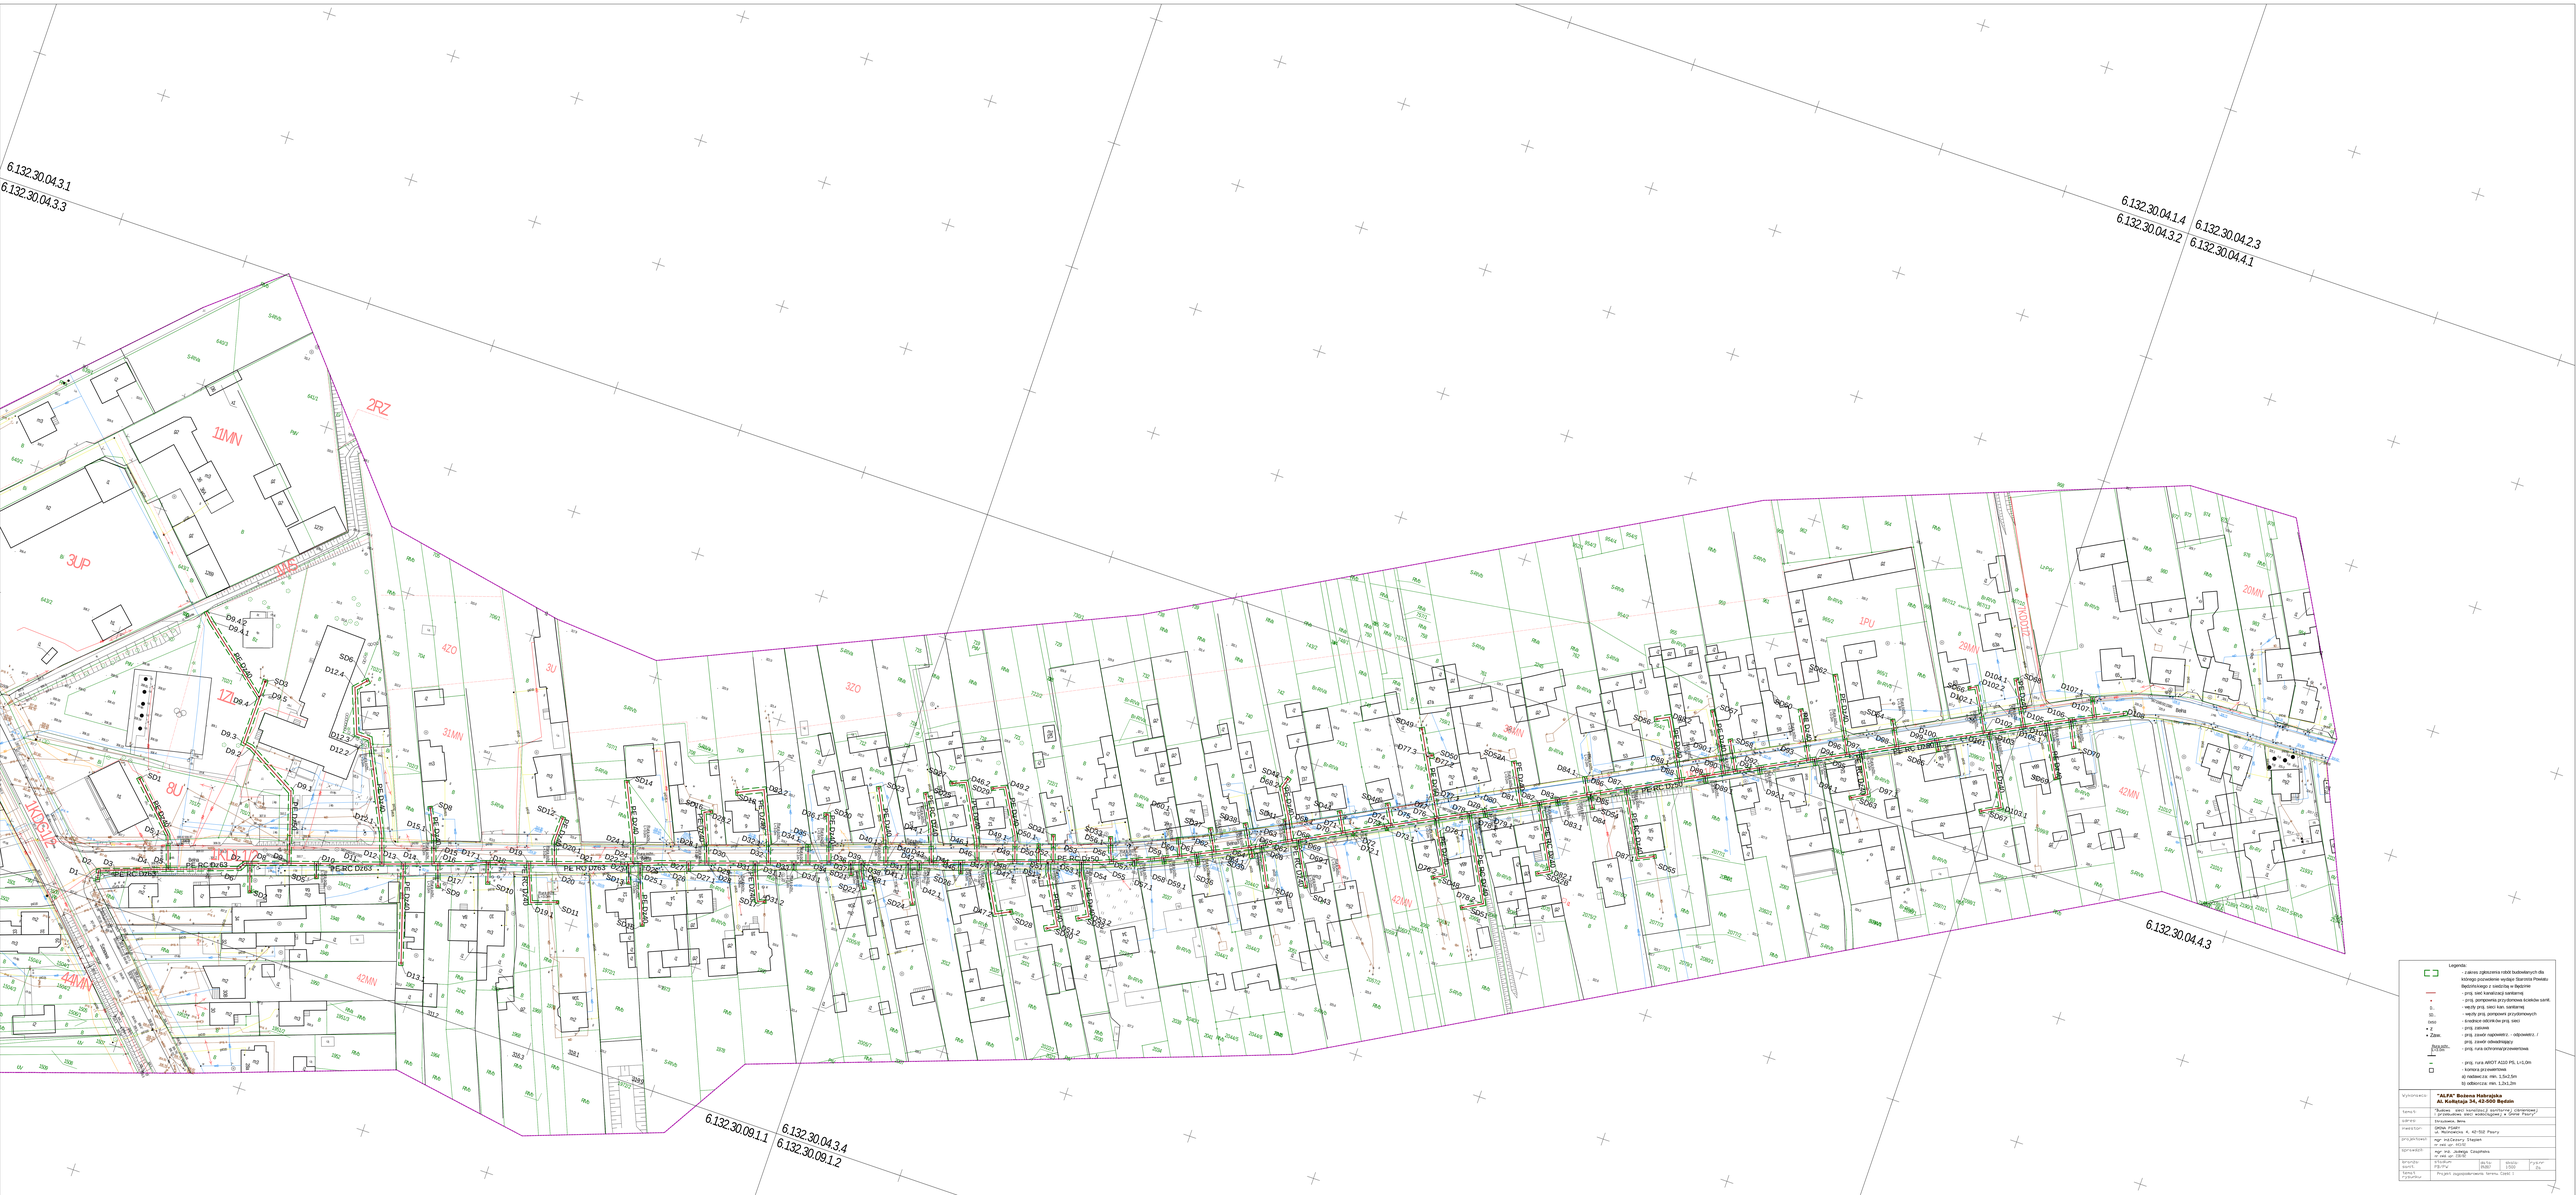
6.132.30.04.3.1
6.132.30.04.3.3
6.132.30.04.1.4
6.132.30.04.3.2
6.132.30.04.2.3
6.132.30.04.4.1
6.132.30.04.4.3
6.132.30.09.1.1
6.132.30.04.3.4
6.132.30.09.1.2
2RZ
11MN
3UP
1UE
42O
3U
31MN
32O
1PU
29MN
20MN
2UO
36MN
42MN
1UO
8U
1Z
44MN
Legenda:
- zakres zgłaszania robót budowlanych dla
Kolegiaty pozostałe wydaje Starosta Powiatu
Będzińskiego z siedzibą w Będzinie
- proj. sieć kanalizacji sanitarnej
- proj. pompownia przydomowa ścieków sanit.
- wpisy proj. sieci kan. sanitarnej
- wpisy proj. pompowni przydomowych
- kreskowa odcinki kan.proj. sieci
- proj. zasuwa
- proj. zawór napowietrz. - odpowietrz. /
- proj. zawór odwadniający
- proj. rura ochronna/przewodowa
- proj. rura AROT A102 PS, L=1,0m
- komora przewodowa
a) natowa ze min. 1,5x2,5m
b) odbiorcza: min. 1,2x1,2m
Wykonawca: "ALFA" Bożena Habrajska
Al. Kołłątaja 34, 42-500 Będzin
Temat: "Budowa sieci kanalizacji sanitarnej zlewniowej z przewodem sieci wodociągowej w Gminie Pilica"
Gmina: Pilica
Miejscowość: ul. Mechaniczna 4, 42-152 Pilica
Projektował: mgr inż.Cezary Stępień
nr upr. ew. 45/00
Sprawdził: mgr. inż. Jadwiga Czopiłowa
nr upr. ew. 28/00
Numer umowy: PB/PW
Data: 2020
Format: A1
Temat Projektu: Projekt zagospodarowania terenu Tabl. 2