


PRZEKRÓJ TYPOWY - km 0+514 - 0+706

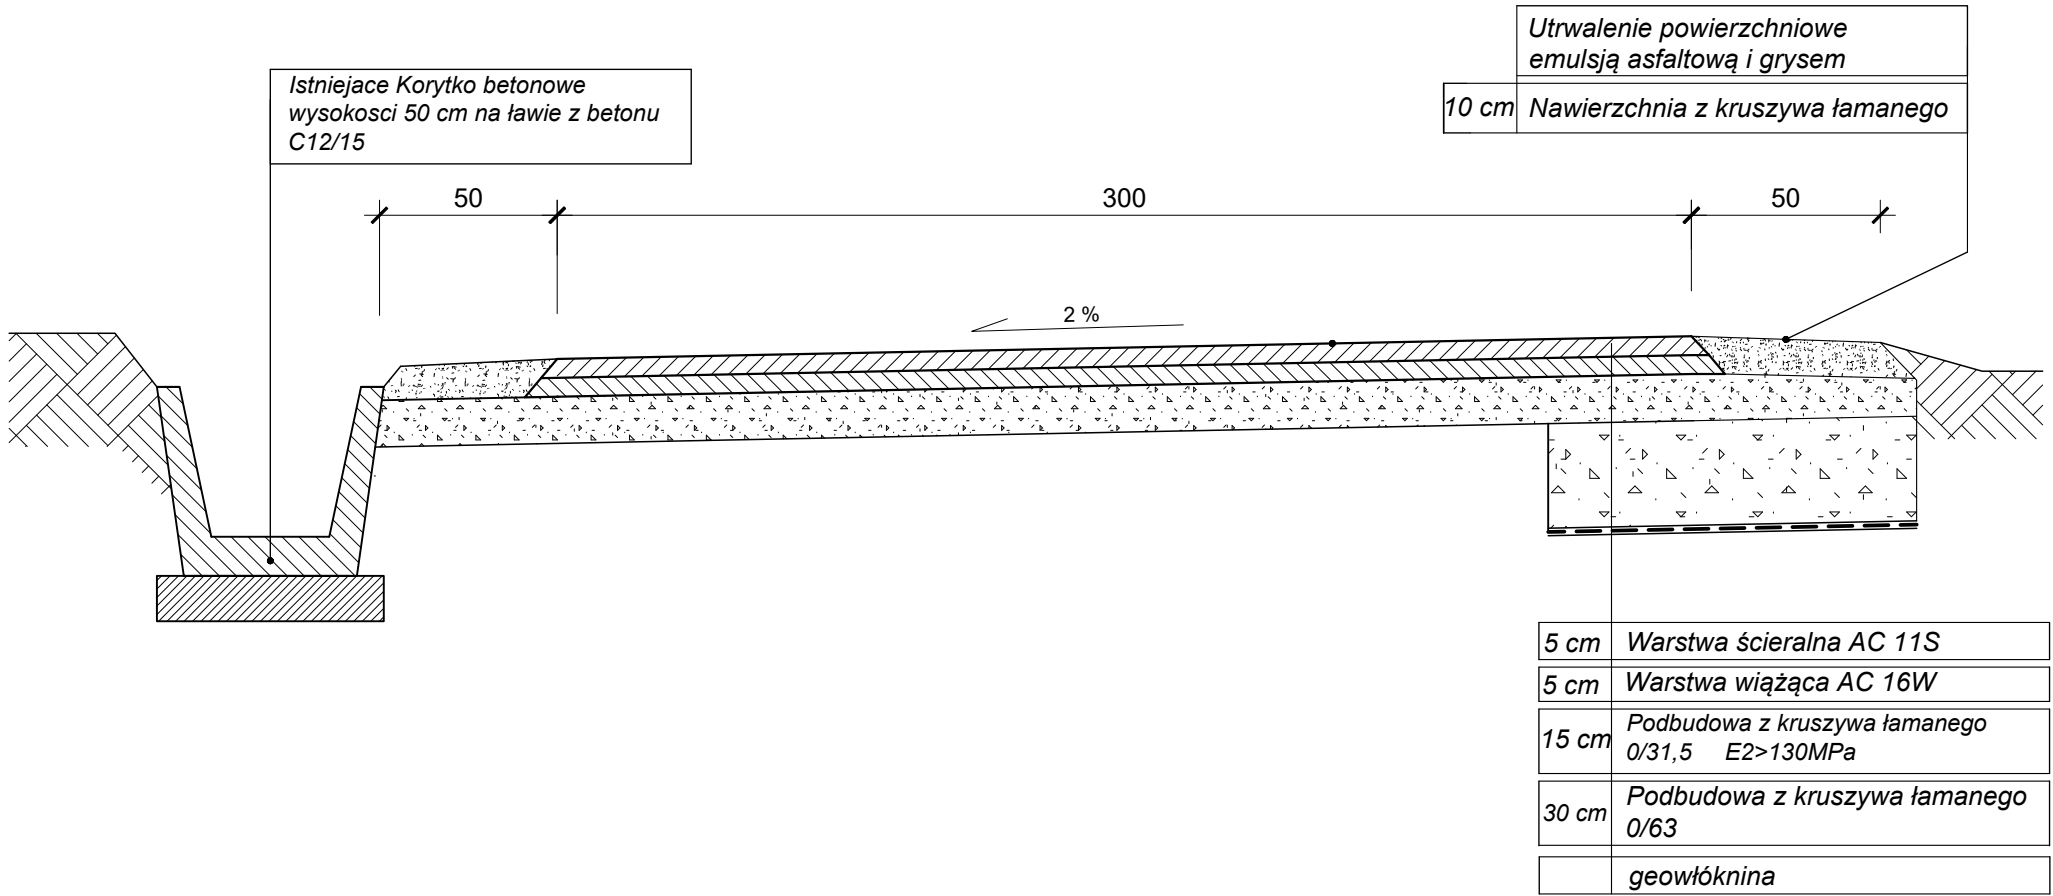

Inwestor			Data
GMINA MSZANA DOLNA ul. Spadochroniarzy 6, 34-730 Mszana Dolna			24.06.2024
Zamierzenie budowlane			Branża
Modernizacja wewnętrznej Ciężaki w miejscowosci Kasinka Mała			DROGOWA
Tytuł rysunku		Skala	1:20
Przekrój typowy 1			
Sporządził	nr uprawnień	Nr rysunku	2
mgr inż. Grzegorz Gurgul	MAP/0331/PBD/23		