


Naprawa wyrwy w korpusie drogi nr 1308R Zagórze – Zwiernik w m. Zagórze  
skala 1:50

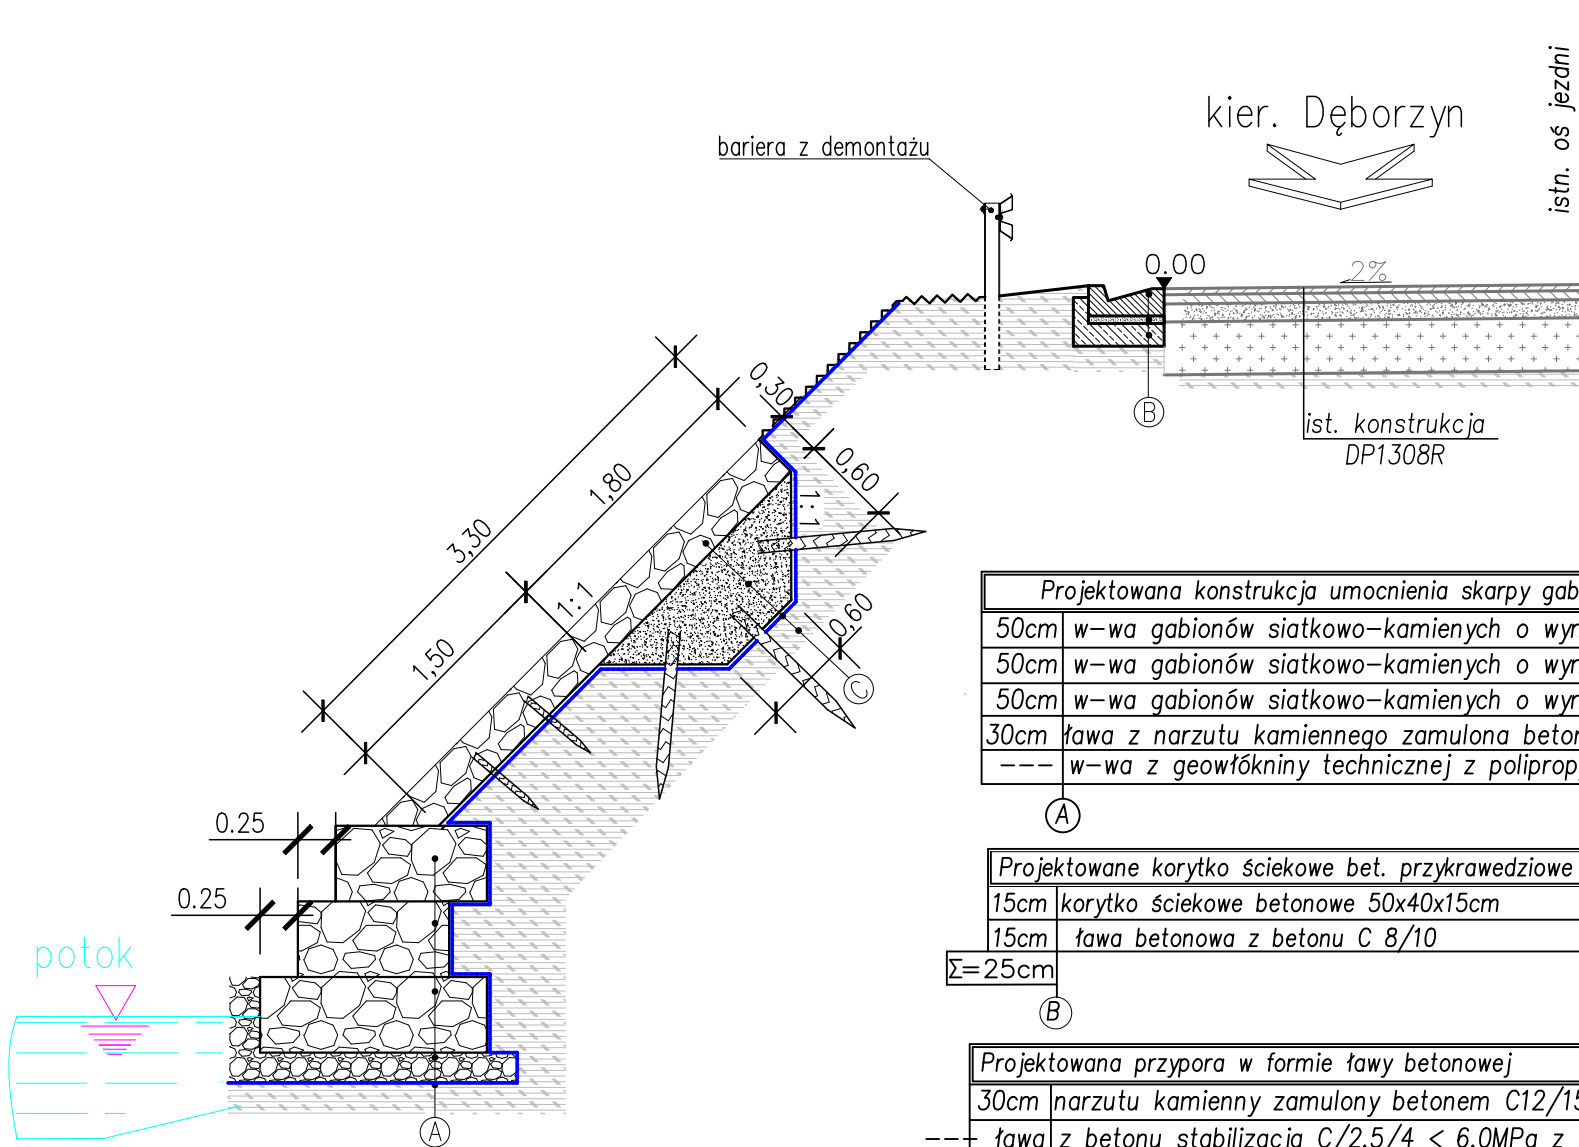

Projektowana konstrukcja umocnienia skarpy gabionami	
50cm	w-wa gabionów siatkowo-kamienych o wym. 100x50cm
50cm	w-wa gabionów siatkowo-kamienych o wym. 100x50cm
50cm	w-wa gabionów siatkowo-kamienych o wym. 150x50cm
30cm	ława z narzutu kamiennego zamulona betonem C12/15
---	w-wa z geowłókniny technicznej z polipropylenu



Projektowane korytko ściekowe bet. przykrawędziowe	
15cm	korytko ściekowe betonowe 50x40x15cm
15cm	ława betonowa z betonu C 8/10
Σ=25cm	

$B$

Projektowana przypora w formie ławy betonowej	
30cm	narzutu kamienny zamulony betonem C12/15 okołkowany
---- ława	z betonu stabilizacja C/2,5/4 < 6,0MPa z dowozu
----	w-wa z geowłókniny technicznej z polipropylenu
----	nasyp drogowy z gruntu niewysadzinowego

©