


schemat wyposażenia stałego kuchni - pomieszczenie 1.15a

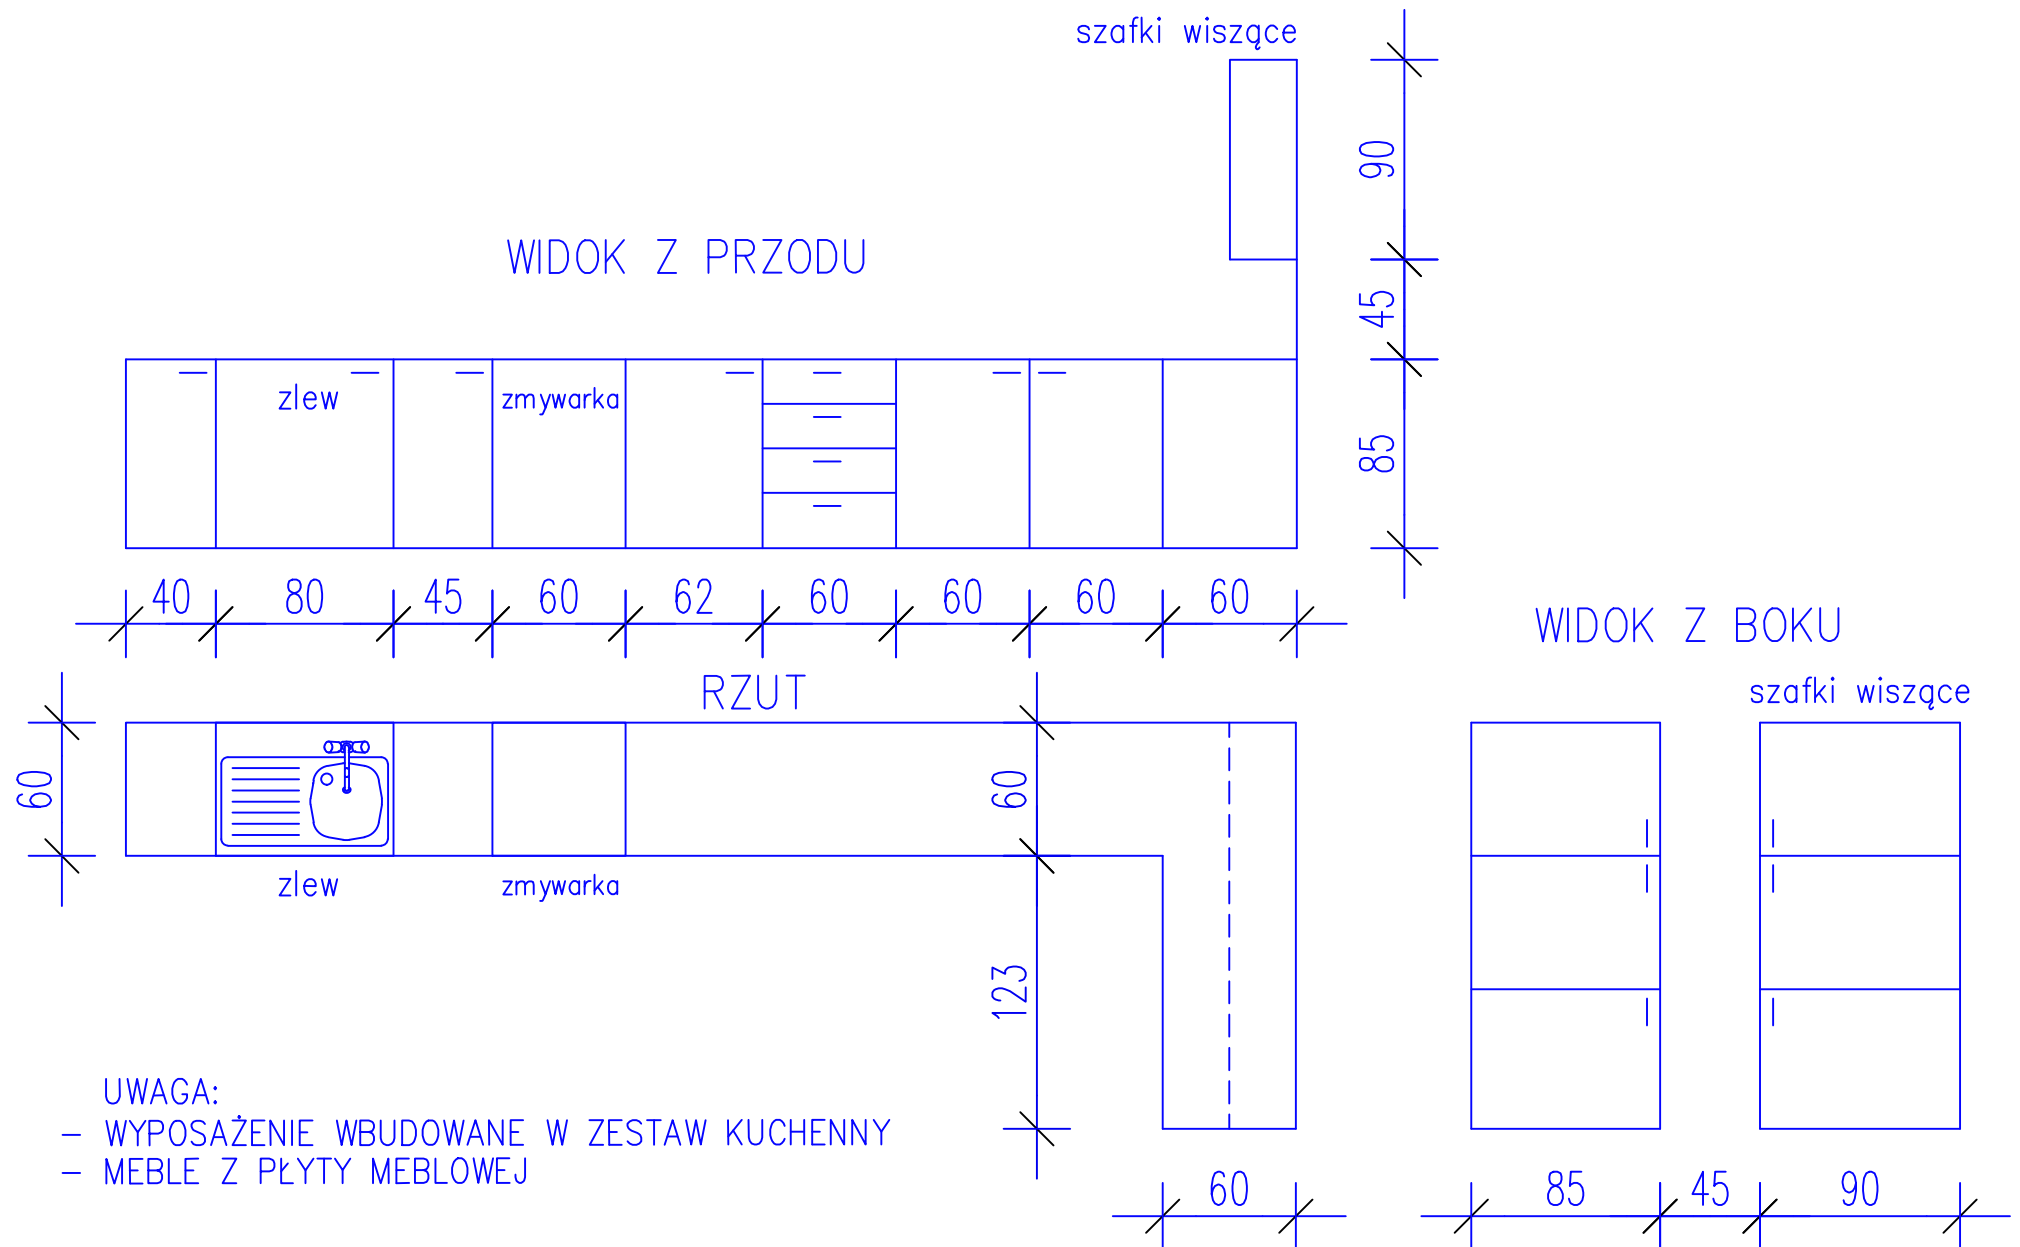

UWAGA:

- WYPOSAŻENIE WBUDOWANE W ZESTAW KUCHENNY
- MEBLE Z PŁYTY MEBLOWEJ