


SUFITY PODWIESZANE :
OSTATECZNY ROZKŁAD SUFITÓW KASETONOWYCH DO USTALENIA Z WYKONAWCĄ

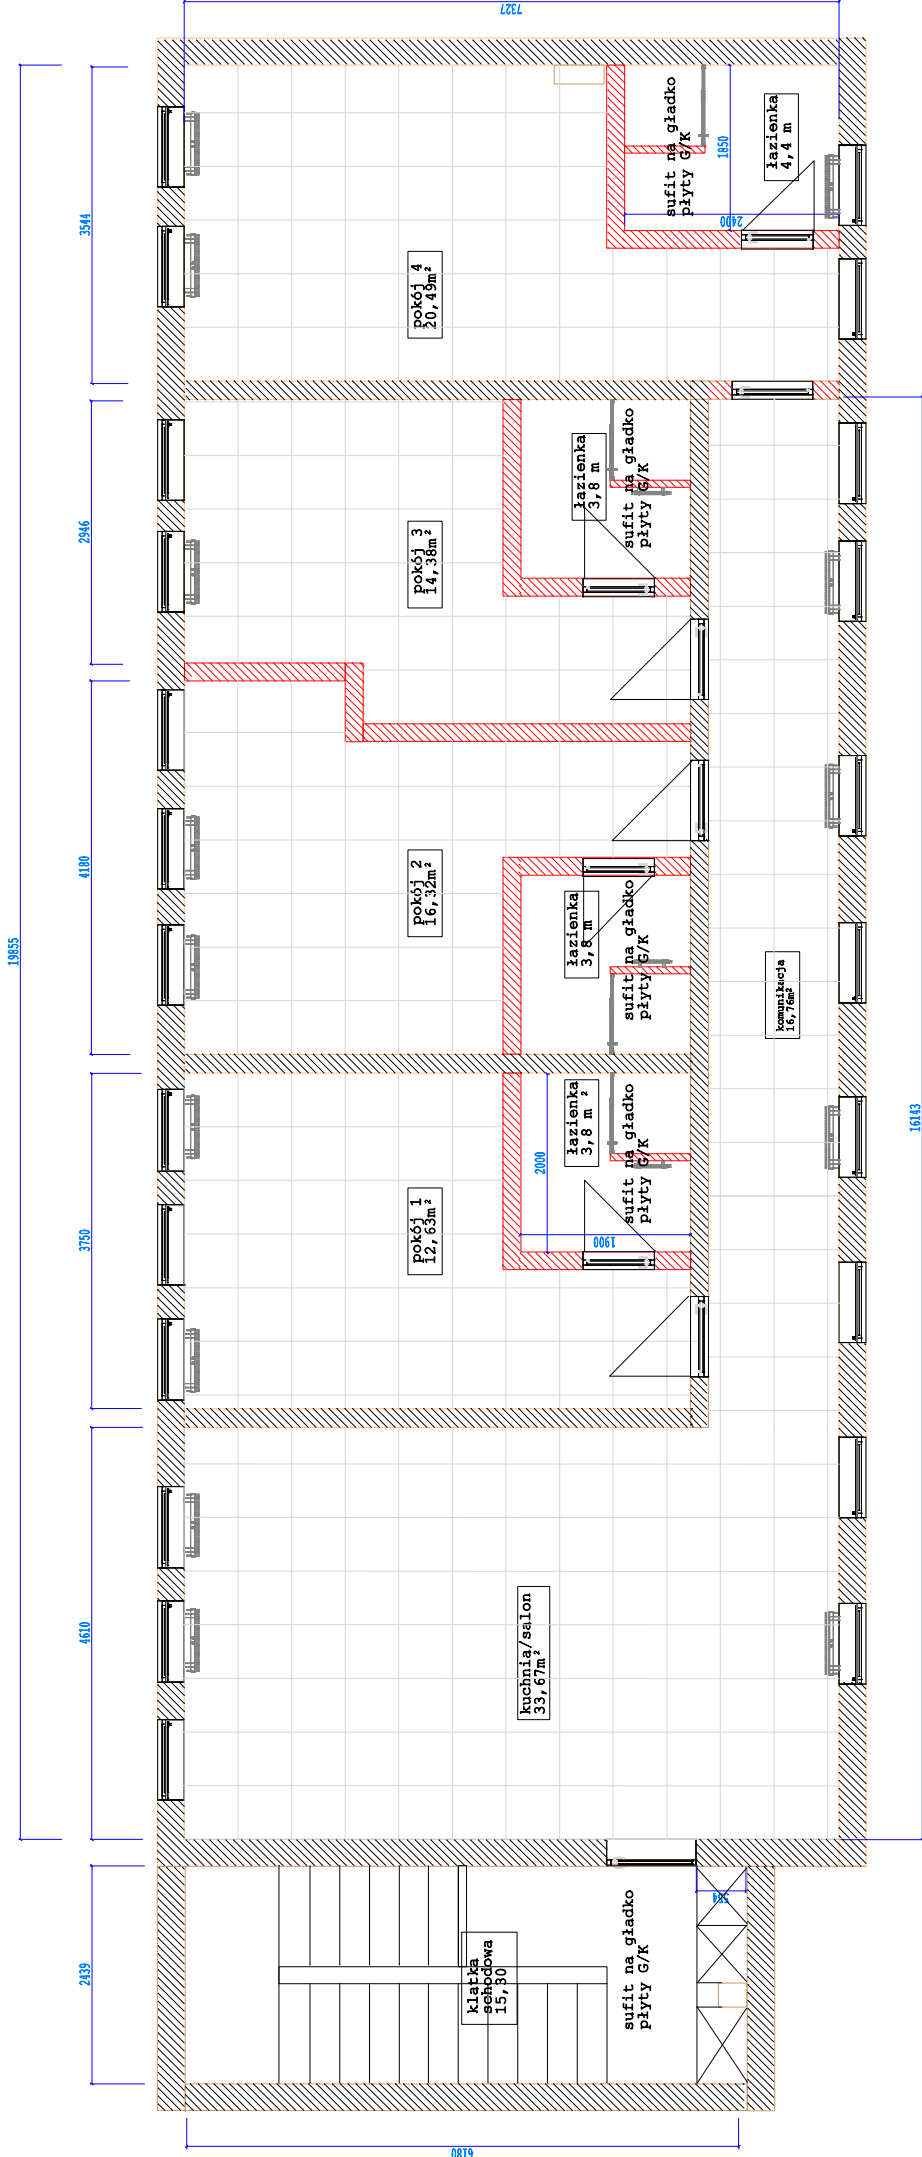

Wysokość pomieszczeń na gotowo 2 600 mm

sufit kasetonowy

sufit na gładko płyt G/K

DESIRE DESIGN Biuro Architektoniczne Architekt WITKURZ	INWESTOR	KOMENDA WOJEWÓDZKIEJ PAŃSTWOWEJ STRAŻY POŻARNEJ W OPOLU
	DOKUMENT	RZUT SUFITÓW PODWIESZANE BUDYNEK C 1 piętro
DATA	24.08.2022	PODPIS INWESTORA