DP1258R 1-1

PRZEKRÓJ PODSTAWOWY Z ROWEM KRYTYM PO LEWEJ STRONIE
km 0+000-0+100; 0+760-0+770; 0+898-1+105; 1+300-1+540; 1+690-2+075
2+524-2+598; 2+760-3+130; 3+253-3+328;3+401-4+082

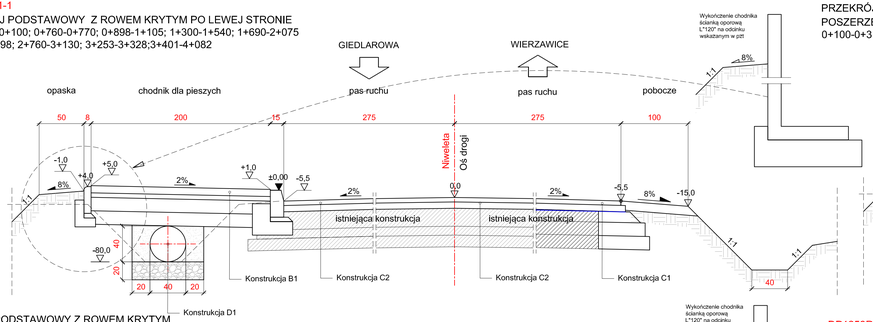

DP1258R 2-2

PRZEKRÓJ PODSTAWOWY NA ODCINKU PROSTYM Z ROWEM KRYTYM PO LEWEJ STRONIE I POSZERZENIEM PASA DROGOWEGO I UMOCNIONYM ROWEM PŁYTAMI AŻUROWYMI
0+100-0+315; 0+367-760

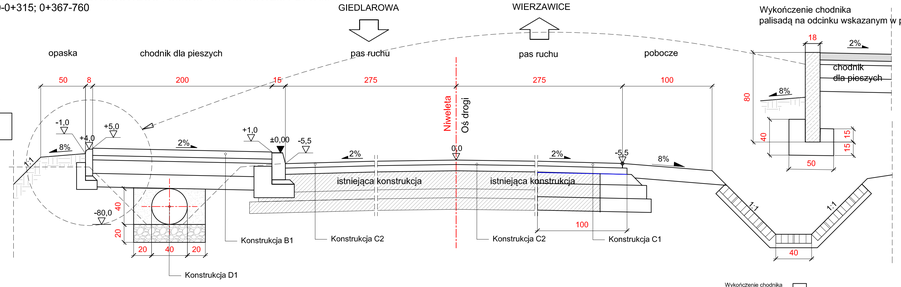

DP1258R 3-3

PRZEKRÓJ PODSTAWOWY Z ROWEM KRYTYM
PO LEWEJ STRONIE - PEŁNA KONSTRUKCJA
km 0+760-0+770; 1+105-1+135; 1+270-1+300; 2+642-2+760

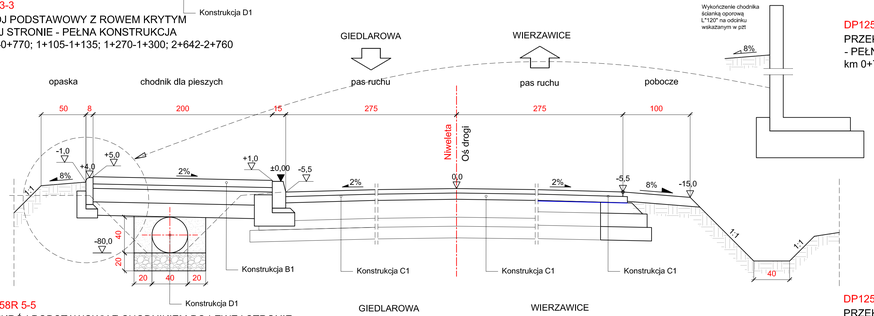

DP1258R 4-4

PRZEKRÓJ PODSTAWOWY CHODNIK PO LEWEJ
- PEŁNA KONSTRUKCJA
km 0+770-0+850; 1+135-1+270;

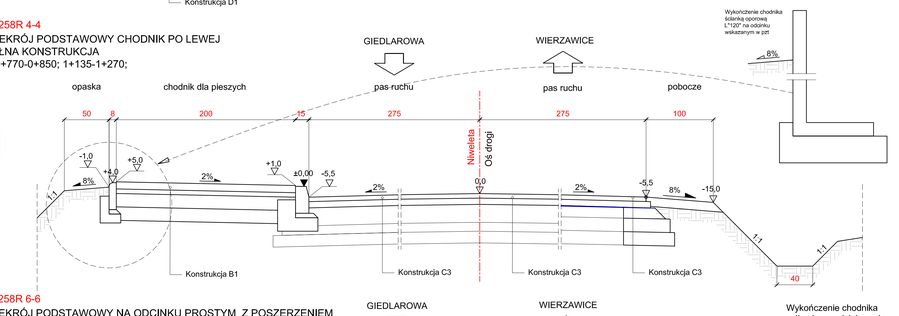

DP1258R 5-5

PRZEKRÓJ PODSTAWOWY Z CHODNIKIEM PO LEWEJ STRONIE
km 0+850-0+898; 1+625+1+690; 2+598-2+642; 3+205-3+253;3+328-3+401;

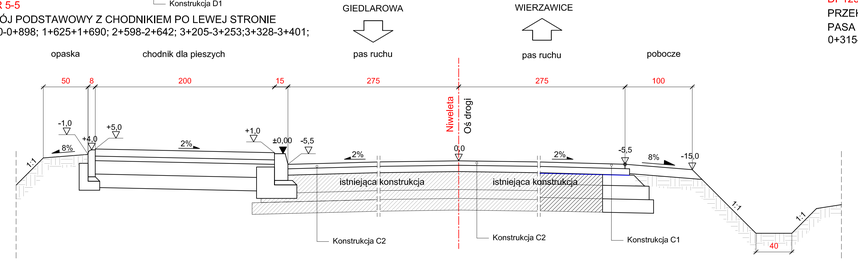

DP1258R 6-6

PRZEKRÓJ PODSTAWOWY NA ODCINKU PROSTYM Z POSZERZENIEM PASA DROGOWEGO I UMOCNIONYM ROWEM PŁYTAMI AŻUROWYMI
0+315-0+367

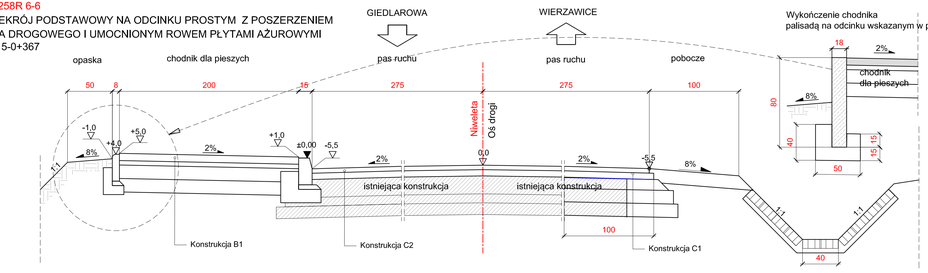

Oznaczenie	Warstwy konstrukcji	Grubość [cm]	Lokalizacja	
			Od km	Do km
C1	w/wa ścieralna z betonu asfaltowego AC 11 S 50/70	4	poszerzenie	poszerzenie
	w/wa podbudowy zasadniczej z betonu asfaltowego AC 16 P 50/70 na połączeniu z istniejącą nawierzchnią: geosiatka, wytrzymałość na rozc. ≥70 kN/m; wydłużenie przy zerwaniu wzdłuż pasma ≤ 3%	4		
	w/wa wyrównawcza z mieszanek niezwiązanych z kruszywem C_{NR} warstwa górna 0/31,5 mm - KŁSM	-		
	w/wa podbudowy z „chudego betonu", beton C12/15	12		
	w/wa ulepszonego podłoża z gruntu stabilizowanego cementem (dopuszcza się mieszankę związaną cementem), Rm = 2,5 MPa	15		

Oznaczenie	Warstwy konstrukcji	Grubość [cm]	Lokalizacja	
			Od km	Do km
C2	w/wa ścieralna z betonu asfaltowego AC11S 50/70	4	0+000	4+082
	w/wa profilująca z betonu asfaltowego AC16P 50/70	4		
	Istniejąca nawierzchni asfaltowa			

Oznaczenie	Warstwy konstrukcji	Grubość [cm]	Lokalizacja	
			Od km	Do km
B1	w/wa ścieralna z betonowej kostki brukowej	8	chodnik	chodnik
	podsypka cementowo piaskowa 1:4	5		
	w/wa górna podbudowy zasadniczej z mieszanek niezwiązanych 0/31,5 mm	15		
	w/wa ulepszonego podłoża z gruntu stabilizowanego cementem, Rm = 2,5 Mpa	15		

Oznaczenie	Warstwy konstrukcji	Grubość [cm]	Lokalizacja	
			Od km	Do km
B1	w/wa ścieralna z betonowej kostki brukowej	8	chodnik	chodnik
	podsypka cementowo piaskowa 1:4	5		
	w/wa górna podbudowy zasadniczej z mieszanek niezwiązanych 0/31,5 mm	15		
	w/wa ulepszonego podłoża z gruntu stabilizowanego cementem, Rm = 2,5 Mpa	15		

Oznaczenie	Warstwy konstrukcji	Grubość [cm]	Lokalizacja	
			Od km	Do km
C3	w/wa ścieralna z betonu asfaltowego AC 11 S 50/70	5	Pełna konstrukcja	Pełna konstrukcja
	w/wa podbudowy zasadniczej z betonu asfaltowego AC 16 P 50/70 na połączeniu z istniejącą nawierzchnią: geosiatka, wytrzymałość na rozc. ≥70 kN/m; wydłużenie przy zerwaniu wzdłuż pasma ≤ 3%	7		
	w/wa wyrównawcza z mieszanek niezwiązanych z kruszywem C_{NR} warstwa górna 0/31,5 mm - KŁSM	-		
	w/wa podbudowy z „chudego betonu", beton C12/15	12		
	w/wa ulepszonego podłoża z gruntu stabilizowanego cementem (dopuszcza się mieszankę związaną cementem), Rm = 2,5 MPa	15		

Droga Powiatowa
klasa drogi - Z
Vp = 50 km/h
Vm = 70 km/h
obciążenie osi - 100 kN/oś
kategoria ruchu - KR2

■ pracownia: **PWN BUDOWNICTWO WALDEMAR ŁACEK**
ul.Gęsia 21/28, 20-719 Lublin
tel. 667-917-314
NIP 918-199-72-71

■ projekt: **PRZEBUDOWA I ROZBUDOWA DROGI POWIATOWEJ NR 1258R GIEDLAROWA - WIERZAWICE W KM 0+000 DO KM 4+082**

■ inwestor: Powiat Leżajski
ul. Konopnickiej 8
37 - 300 Leżajsk

■ projektował: mgr inż. JOLANTA ADAMCZAK
spec. inżynierii drogowej
LUB/0210/POOD/08

■ sprawdził: mgr inż. WALDEMAR ŁACEK
spec. inżynierii drogowej
LUB/0018/PWR/03

■ branża: drogowa ■ stadium: PB ■ skala: 1:25

■ nazwa rysunku: **PRZEKROJE NORMALNE**

■ data:	■ nr rysunku:	■ arkusz:	■ rev.:
Listopad 2021	D-03	1 z 4	0

Kopiowanie niniejszego rysunku w całości lub jego części jakąkolwiek techniką oraz udostępnianie osobom trzecim, a w szczególności konkurencji bez pisemnej zgody PWN BUDOWNICTWO Waldemar Łacek jest zabronione.